CONSORZIO DI BONIFICA DELLA
BARAGGIA BIELLESE E VERCELLESE

RIFACIMENTO INVASO SUL TORRENTE SESSERA IN SOSTITUZIONE
DELL'ESISTENTE PER IL SUPERAMENTO DELLE CRISI
IDRICHE RICORRENTI, IL MIGLIORAMENTO DELL'EFFICIENZA IDRICA
DEGLI INVASI ESISTENTI SUI TORRENTI RAVASANELLA ED OSTOLA,
LA VALORIZZAZIONE AMBIENTALE DEL COMPRENSORIO

DATA	ADEGUAMENTO PROGETTO
APRILE 2010	-

ELABORATI STUDIO DI INSERIMENTO AMBIENTALE

TAVOLA N.
RI 7.5

SCALA ESECUNO
-

- INSERIMENTO AMBIENTALE -
SCHIZZI PROSPETTICI IMPIANTO POTABILIZZAZIONE
TORRENTE RAVASANELLA

ATTIVITA' DI PROGETTAZIONE:
CONSORZIO DI BONIFICA BIELLA
STECI srl
SOCIETA' DI INGEGNERIA
10090 VEGLIO - C.so Libertà, 161
TEL.0015722220 - C.so DANTE, 162 - 10090 SAN GIUSTO C.SE (TO)

IL PROGETTISTA
(Dott. Ing. Domenico CASTELLI)

PROGETTO DEFINITIVO

PRATICA N. 10.13.10
ARCH. N. GI 181
FILE : 10.13.10-RI7.5

REVISIONI	N°	DISEGNATORE	CONTROLLO	APPROVAZIONE
ELABORATI	DATA	F.C.	M.P.	D.C.
CONTROLLO	FIRMA			
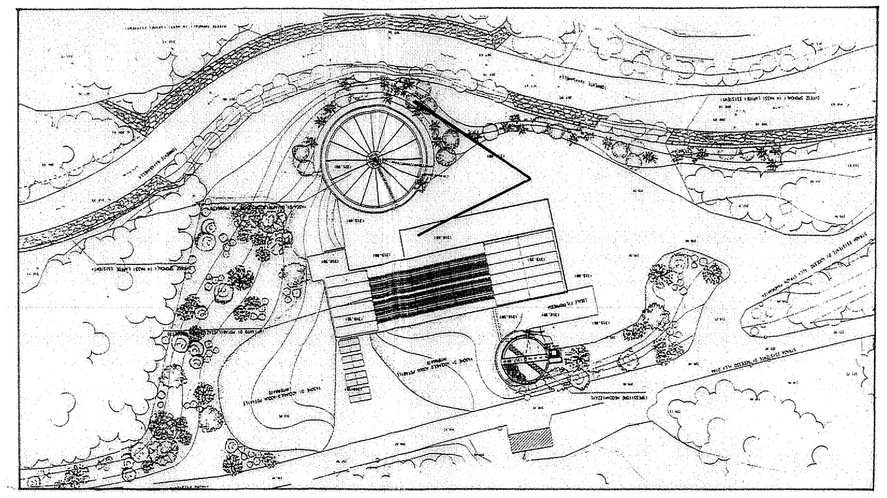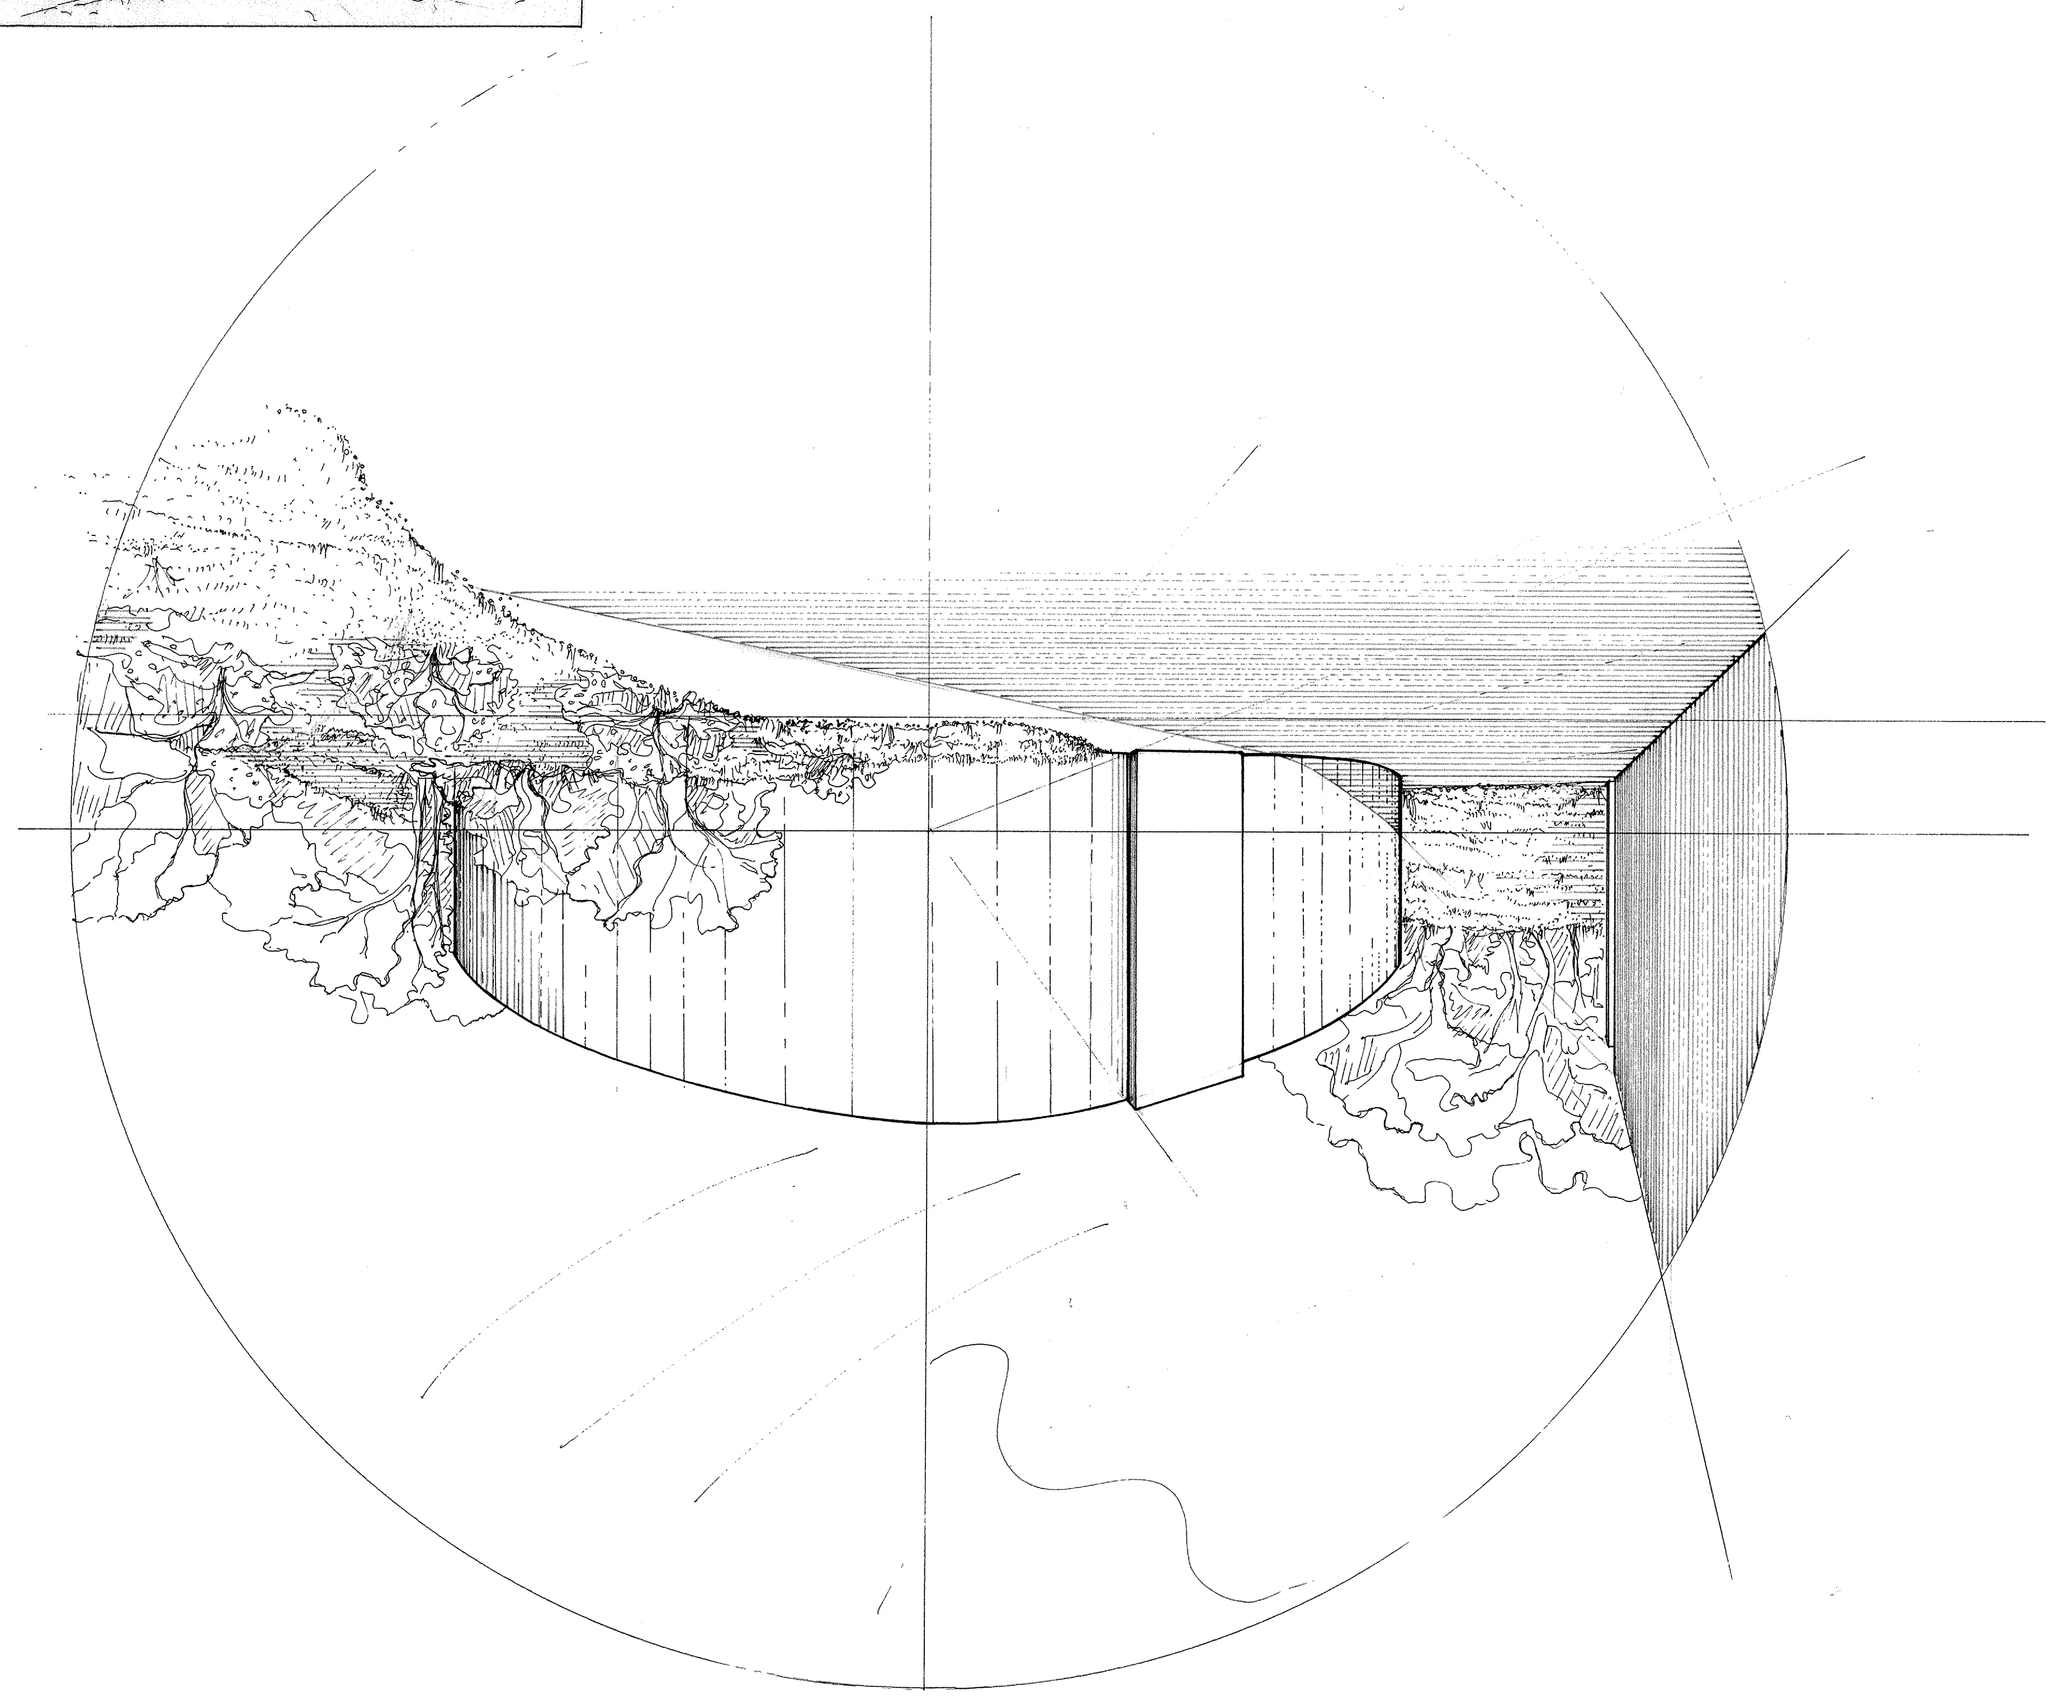
COLLABORAZIONE: