SEZIONE IN ASSE SPALLA "SpA"

SCALA 1:100

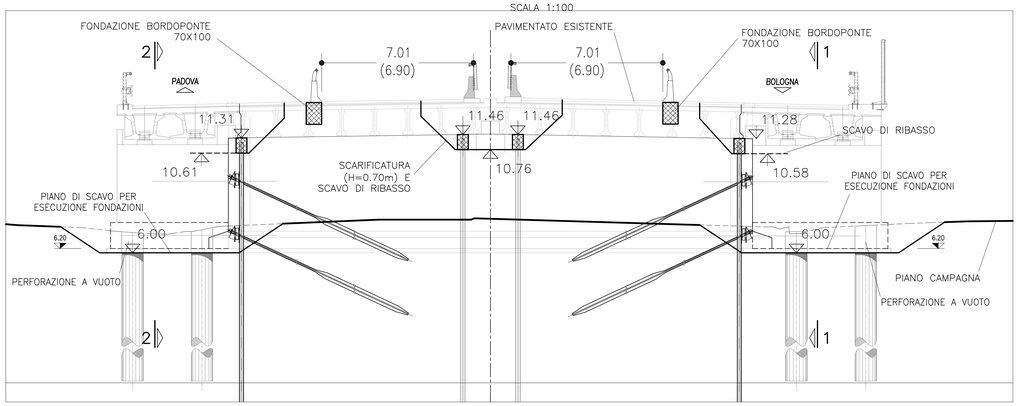

SEZIONE IN ASSE SPALLA "SpB"

SCALA 1:100

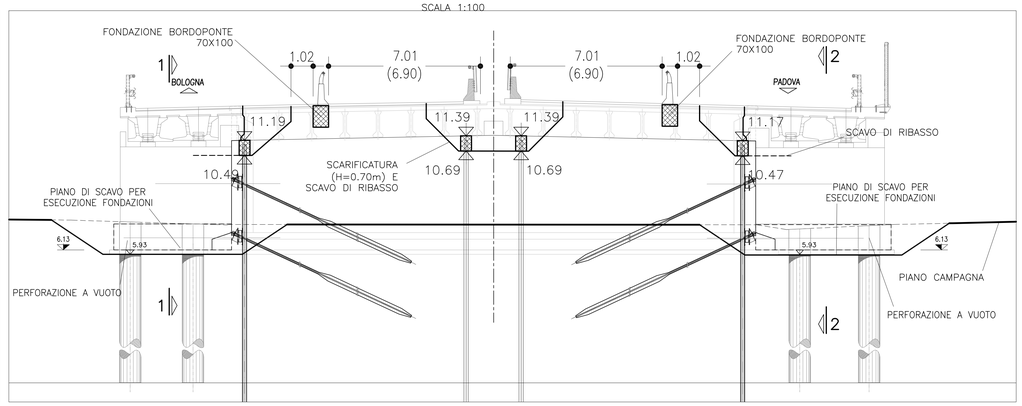

SEZIONE IN ASSE PILA "P1"

SCALA 1:100

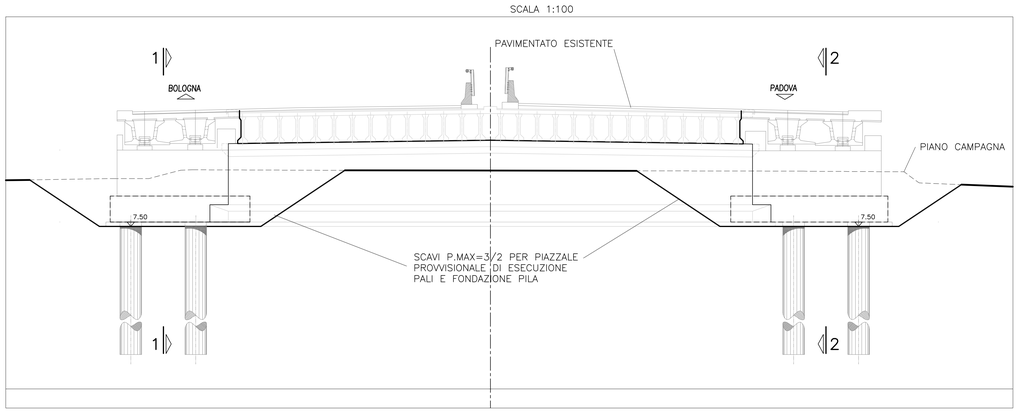

SEZIONE IN ASSE PILA "P2"

SCALA 1:100

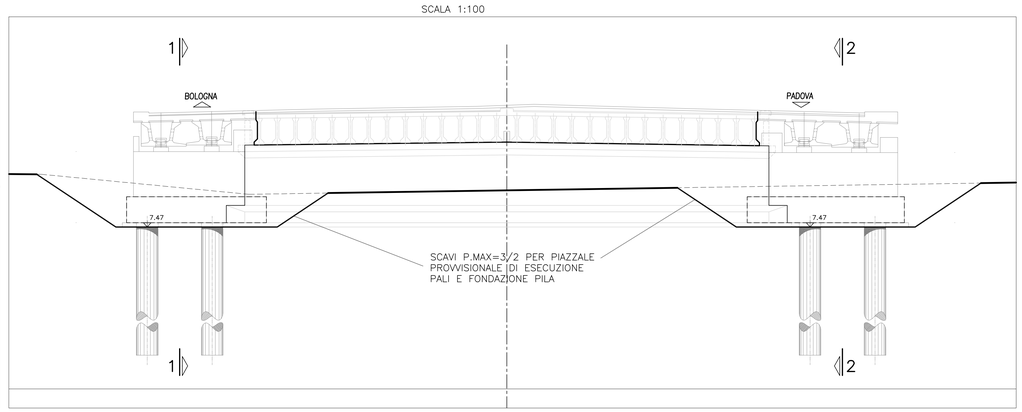

RITEGNI CENTRALI

SCALA 1:50

PARTICOLARE

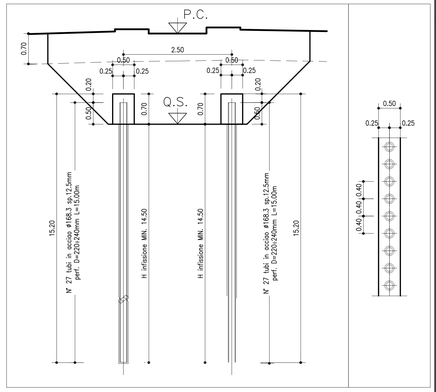

PROFILO LONGITUDINALE "1–1"

SCALA 1:100

LATO EST – FILO ESTERNO SPALLE

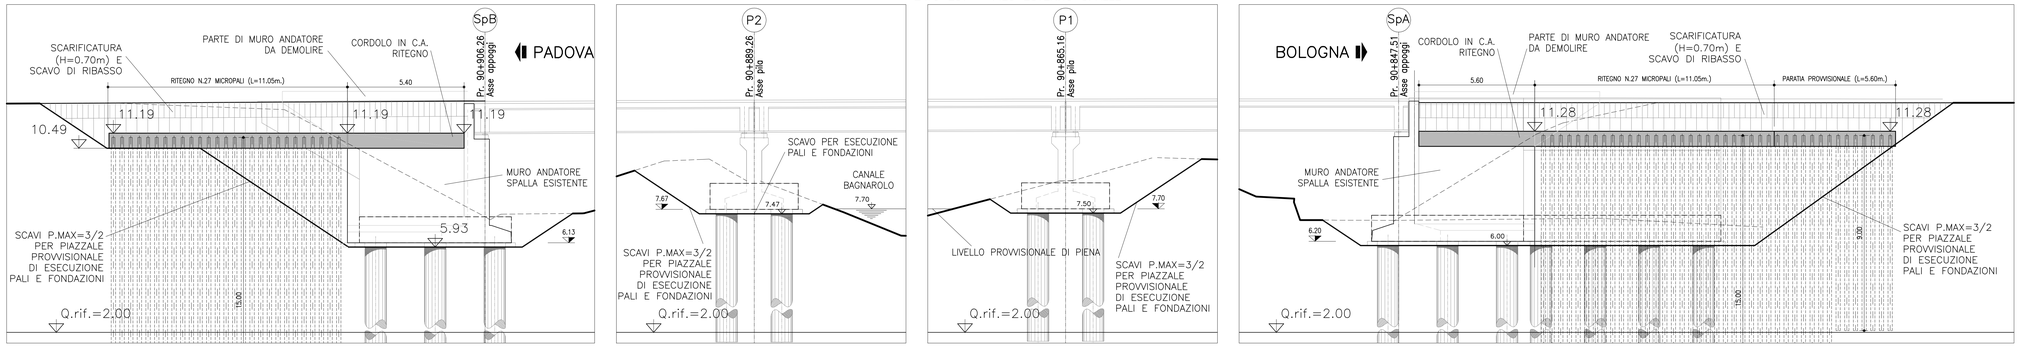

PROFILO LONGITUDINALE "2–2"

SCALA 1:100

LATO OVEST – FILO ESTERNO SPALLE

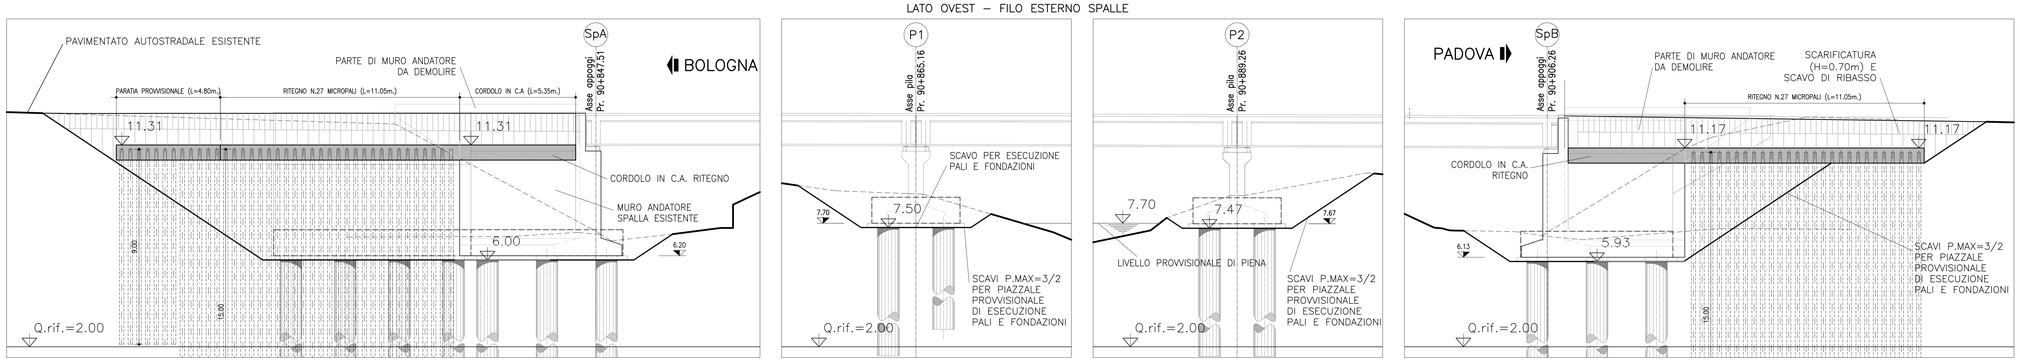

NOTE

VERIFICARE LE QUOTE ALTIMETRICHE DOPO AVER ESEGUITO GLI SCAVI DI AVVICINAMENTO ALLE OPERE ESISTENTI.

RACCORDARE LE PALANCOLE SULLA EFFETTIVA CARPENTERIA DELLE OPERE ESITENTILE PALANCOLE SULLA EFFETTIVA CARPENTERIA DELLE OPERE ESITENTI.

LAVORAZIONI RELATIVE A FASI PROVVISIONALI E PROLUNGAMENTI DELLE PILE:
DOVRÀ ESSERE PREVISTA L'INSTALLAZIONE DI UN MISURATORE DI LIVELLO 100m A MONTE DELL'AREA DI CANTIERE.
IN CASO DI RAGGIUNGIMENTO DEL LIVELLO DI GUARDIA, COME DEFINITO NELLA RELAZIONE IDRO01, IL CANTIERE DOVRÀ ESSERE ABBANDONATO.

autostrade per l'italia

AUTOSTRADA (A13) : BOLOGNA–PADOVA

AMPLIAMENTO ALLA TERZA CORSIA
TRATTO : MONSELICE – PADOVA SUD

PROGETTO DEFINITIVO

AU – CORPO AUTOSTRADALE

OPERE D'ARTE MAGGIORI
PONTI E VIADOTTI
AMPLIAMENTO PONTE SUL CANALE BAGNAROLO
Scavi e opere provvisionali
Sezioni e profili – tav. 2/3

IL PROGETTISTA SPECIALISTICO	IL RESPONSABILE INTEGRAZIONE PRESTAZIONI SPECIALISTICHE	IL DIRETTORE TECNICO
Ing. Marco Pietro D'Angelantonio Ord. Ingg. Milano N.20155 RESPONSABILE GEOTECNICA ALL'APPALTO	Ing. Ilaria Lavander Ord. Ingg. Milano N. 29830	Ing. Orlando Mazza Ord. Ingg. Pavia N. 1496 PROGETTAZIONE NUOVE OPERE AUTOSTRADALI

CODICE IDENTIFICATIVO

RIFERIMENTO PROGETTO				RIFERIMENTO DIRETTORIO					RIFERIMENTO ELABORATO				Ordinatore:
Codice Commessa	Lotto Fase (Prog. Cod. Appalto)	Fase	Capitolo	Paragrafo	WBS (progr.)	WBS (progressivo)	PARTE D'OPERA	Tip.	Disciplina	Progressivo	Rev.	SCALA:	—
1 1 1 3 0 5	0 0 0 2	P D 0 0	0 0 0	0 0 0 0 0	0 0 0	0 0 0	0 A P E	0 2	0 1	0 0		VARE	

	PROJECT MANAGER:	SUPPORTO SPECIALISTICO:	REVISIONE n.	data
spea ENGINEERING / Atlantia	Ing. Ilaria Lavander Ord. Ingg. Milano N. 29830		0	SETTEMBRE 2018
			1	–
			2	–
			3	–
	REDATTO: – VERIFICATO: –		4	–

VISTO DEL COMMITTENTE	VISTO DEL CONCEDENTE
autostrade per l'italia IL RESPONSABILE UNICO DEL PROCEDIMENTO Ing. Antonio Trisi	Ministero delle Infrastrutture e dei Trasporti DIPARTIMENTO PER LE INFRASTRUTTURE, GLI AFFARI GENERALI ED IL PERSONALE DIREZIONE GENERALE PER LA VIGILANZA SULLE CONCESSIONARIE AUTOSTRADALI

IL PRESENTE DOCUMENTO NON POTRA' ESSERE COPIATO, RIPRODOTTO O ALTRIMENTI PUBBLICATO, IN TUTTO O IN PARTE, SENZA IL CONSENSO SCRITTO DELLA SOC. AUTOSTRADE PER L'ITALIA S.P.A.. SONO UTILIZZI NON AUTORIZZATI SARA' PERSEGUITO A NORMA DI LEGGE.
THIS DOCUMENT MAY NOT BE COPIED, REPRODUCED OR PUBLISHED, EITHER IN PART OR IN ITS ENTIRETY, WITHOUT THE WRITTEN PERMISSION OF SOC. AUTOSTRADE PER L'ITALIA S.P.A.. UNAUTHORIZED USES WILL BE PROSECUTED BY LAW.

Scala Plott.: 1:1