PLANIMETRIA

SCALA 1:200

PIANTA SCAVI E RIPORTI,
OPERE PROVVISIONALI

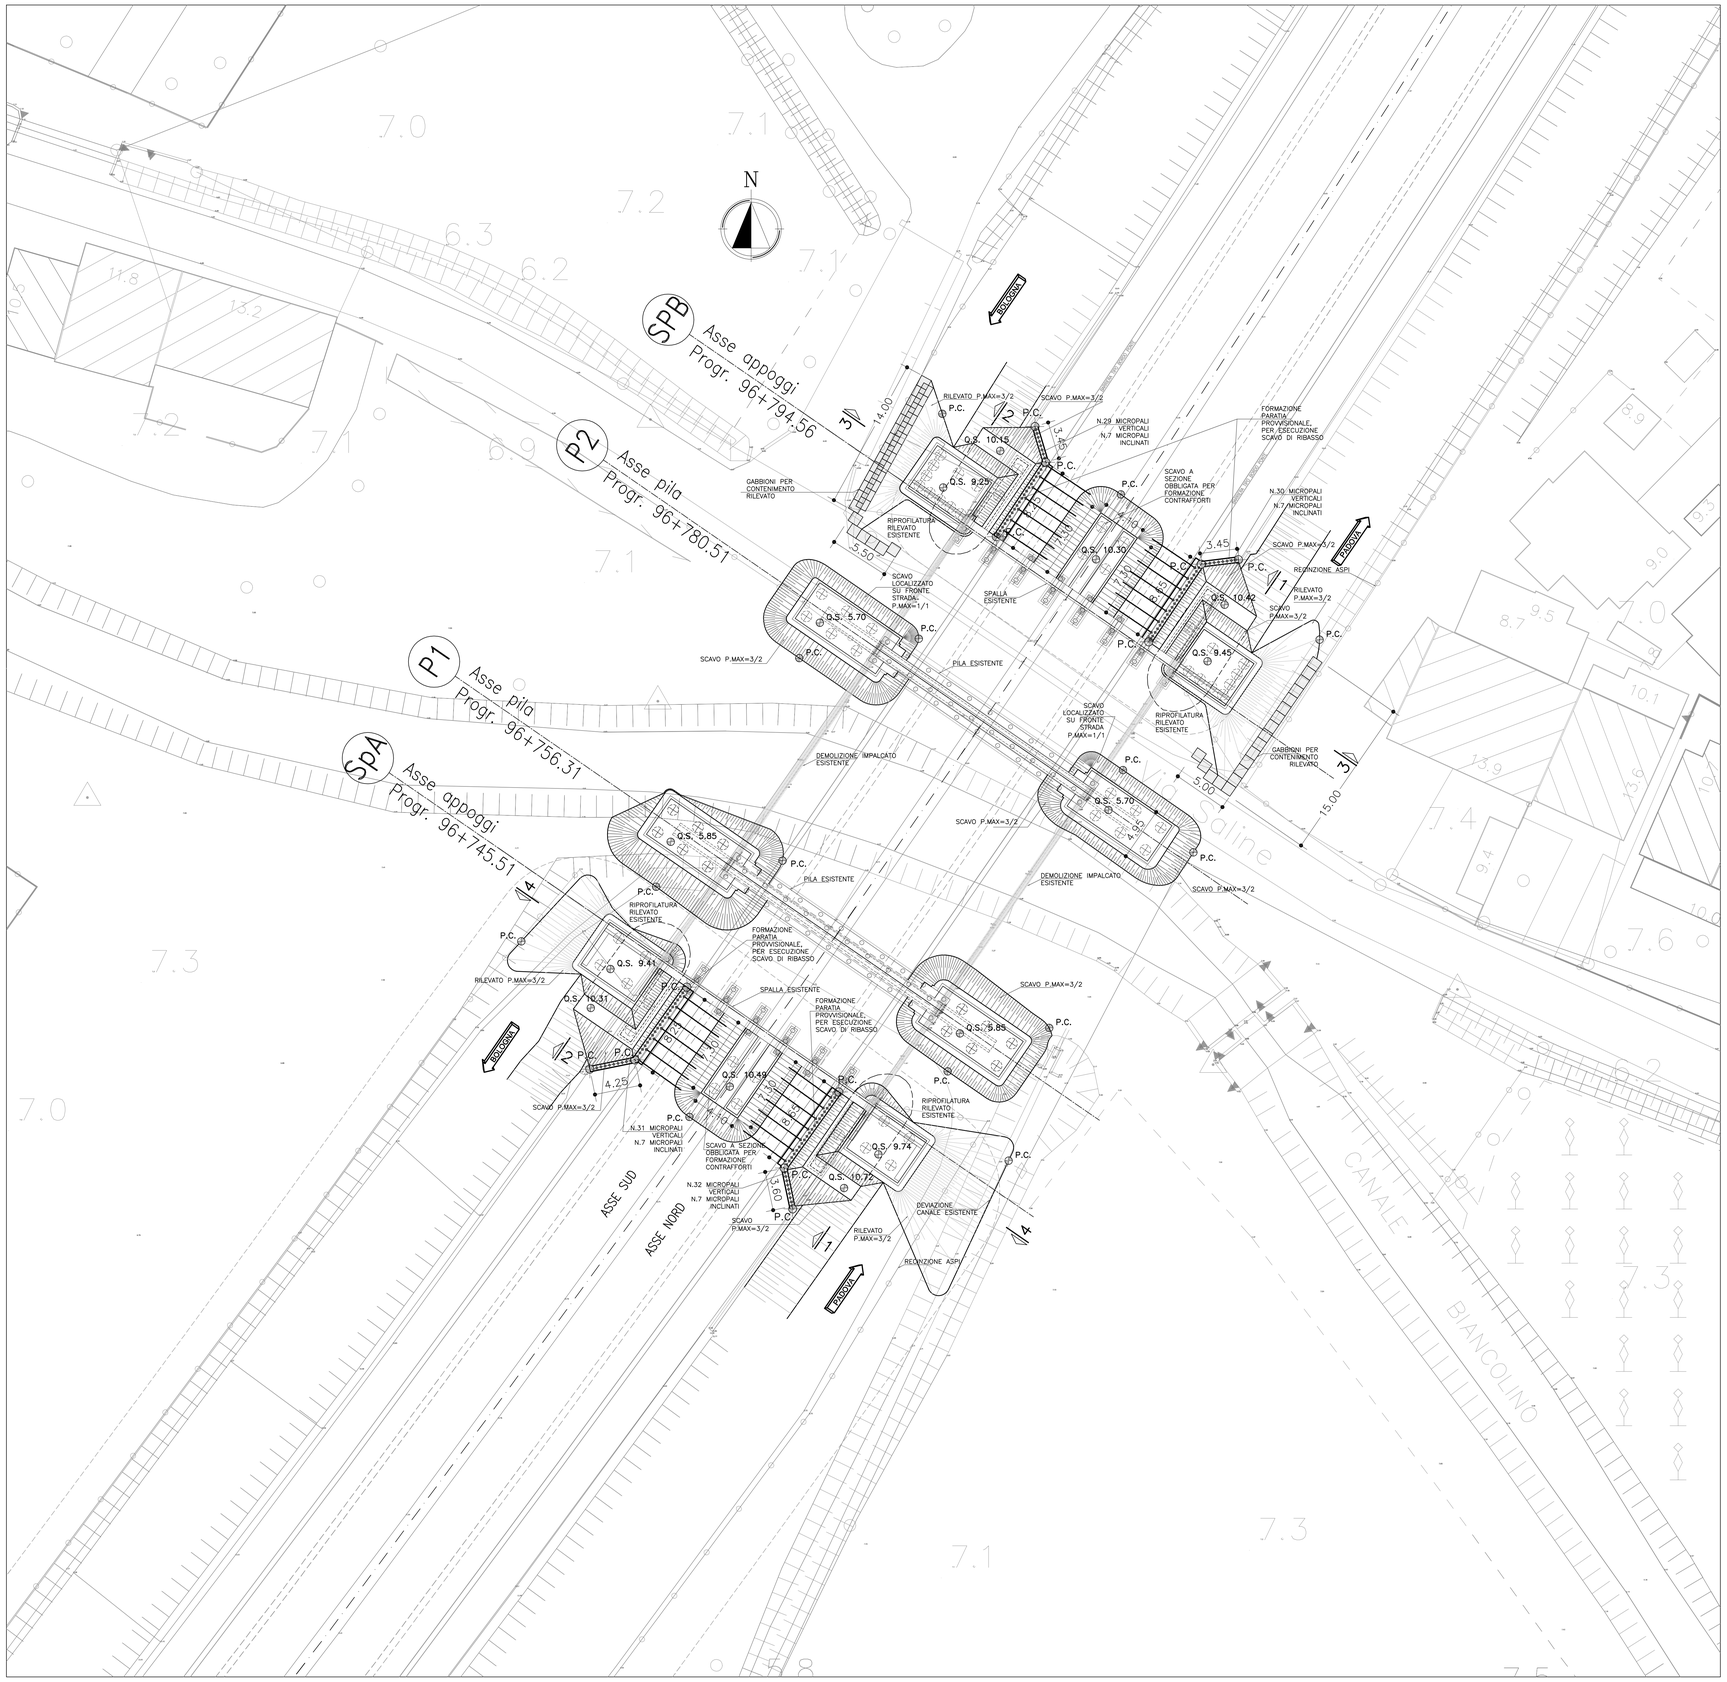

PART. BERLINESE A CAVALLETTO

SCALA 1:50

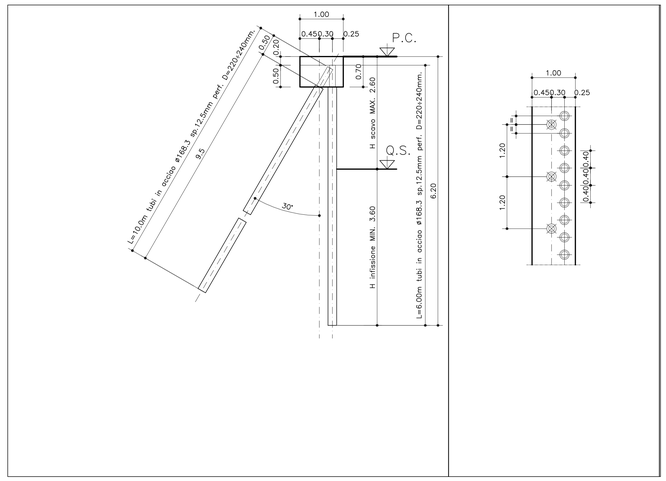

PART. BERLINESE VERTICALE

SCALA 1:50

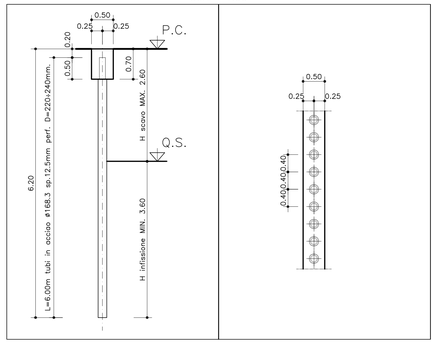

NOTA BENE:
SARA' CURA DELL'IMPRESA APPALTATRICE ESEGUIRE TUTTI GLI ACCORGIMENTI NECESSARI ALLA REGIMAZIONE E ALLONTANAMENTO DELLE ACQUE SUPERFICIALI DEI PIANI DI SCAVO.

NOTA BENE:
PRIMA DELL'INIZIO DEI LAVORI DOVRANNO ESSERE VERIFICATE LE GEOMETRIE DELLE OPERE ESISTENTI.

NOTA BENE:
VERIFICARE LE QUOTE ALTIMETRICHE DOPO AVER ESEGUITO GLI SCAVI DI AVVICINAMENTO ALLE OPERE ESISTENTI

NOTA PER LAVORAZIONI RELATIVE A FASI PROVVISIONALI E PROLUNGAMENTI DELLE PILE:
LE LAVORAZIONI PER IL PROLUNGAMENTO DELLE PILE DOVRANNO ESSERE ESEGUITE CONTEMPORANEAMENTE ALLA FASE PROVVISIONALE DELLE LAVORAZIONI PER LO SPOSTAMENTO DEL CANALE BIANCOLINO.

autostrade per l'italia

AUTOSTRADA (A13) : BOLOGNA–PADOVA

AMPLIAMENTO ALLA TERZA CORSIA
TRATTO : MONSELICE – PADOVA SUD

PROGETTO DEFINITIVO

AU – CORPO AUTOSTRADALE

OPERE D'ARTE MAGGIORI
PONTI E VIADOTTI
AMPLIAMENTO PONTE SUL CANALE BIANCOLINO
Scavi e opere provvisionali
Planimetria – tav. 1/2

IL PROGETTISTA SPECIALISTICO	IL RESPONSABILE INTEGRAZIONE PRESTAZIONI SPECIALISTICHE	IL DIRETTORE TECNICO
Ing. Marco Pietro D'Angelantonio Ord. Ingg. Milano N.20155 **RESPONSABILE GEOTECNICA ALL'APERTO**	Ing. Ilario Lavander Ord. Ingg. Milano N. 29830	Ing. Orlando Mazza Ord. Ingg. Pavia N. 1496 **PROGETTAZIONE NUOVE OPERE AUTOSTRADALI**

CODICE IDENTIFICATIVO

RIFERIMENTO PROGETTO			RIFERIMENTO DIRETTORIO						RIFERIMENTO ELABORATO					Ordinatore:
Codice Commessa	Lotto, Sub-Prog, Cod. Opera	Fase	Capitolo	Paragrafo	WBS		PARTE D'OPERA		Tip.	Disciplina	Progressivo		Rev.	—
					Livello 1	Livello 2								SCALA:
1 1 1 3 0 5	0 0 0 2	P D 0 0	0 0 0 0	0 0 0 0	0 0 0 0	0 0	0 0 0 0 0 0		A	P E	0 6 0 0		0 0	1:200

				REVISIONE	
spea ENGINEERING / Atlantia	PROJECT MANAGER: Ing. Ilario Lavander Ord. Ingg. Milano N. 29830	SUPPORTO SPECIALISTICO:		n.	data
				0	SETTEMBRE 2016
				1	–
				2	–
				3	–
	REDATTO: –	VERIFICATO:	–	4	–

	VISTO DEL COMMITTENTE	VISTO DEL CONCEDENTE
	autostrade per l'italia IL RESPONSABILE UNICO DEL PROCEDIMENTO Ing. Antonio Tosi	Ministero delle Infrastrutture e dei Trasporti DIPARTIMENTO PER LA RETE STRADALE E AUTOSTRADALE DIRETTORE DI VIGILANZA SULLE CONCESSIONARIE AUTOSTRADALI

IL PRESENTE DOCUMENTO NON POTRA' ESSERE COPIATO, RIPRODOTTO O ALTRIMENTI PUBBLICATO, IN TUTTO O IN PARTE, SENZA IL CONSENSO SCRITTO DELLA SOC. AUTOSTRADE PER L'ITALIA S.P.A.. OGNI UTILIZZO NON AUTORIZZATO SARA' PERSEGUITO A NORMA DI LEGGE.
THIS DOCUMENT MAY NOT BE COPIED, REPRODUCED OR PUBLISHED, EITHER IN PART OR IN ITS ENTIRETY, WITHOUT THE WRITTEN PERMISSION OF SOC. AUTOSTRADE PER L'ITALIA S.P.A.. UNAUTHORIZED USE WILL BE PROSECUTED BY LAW.

Scala Plott.: 1:1