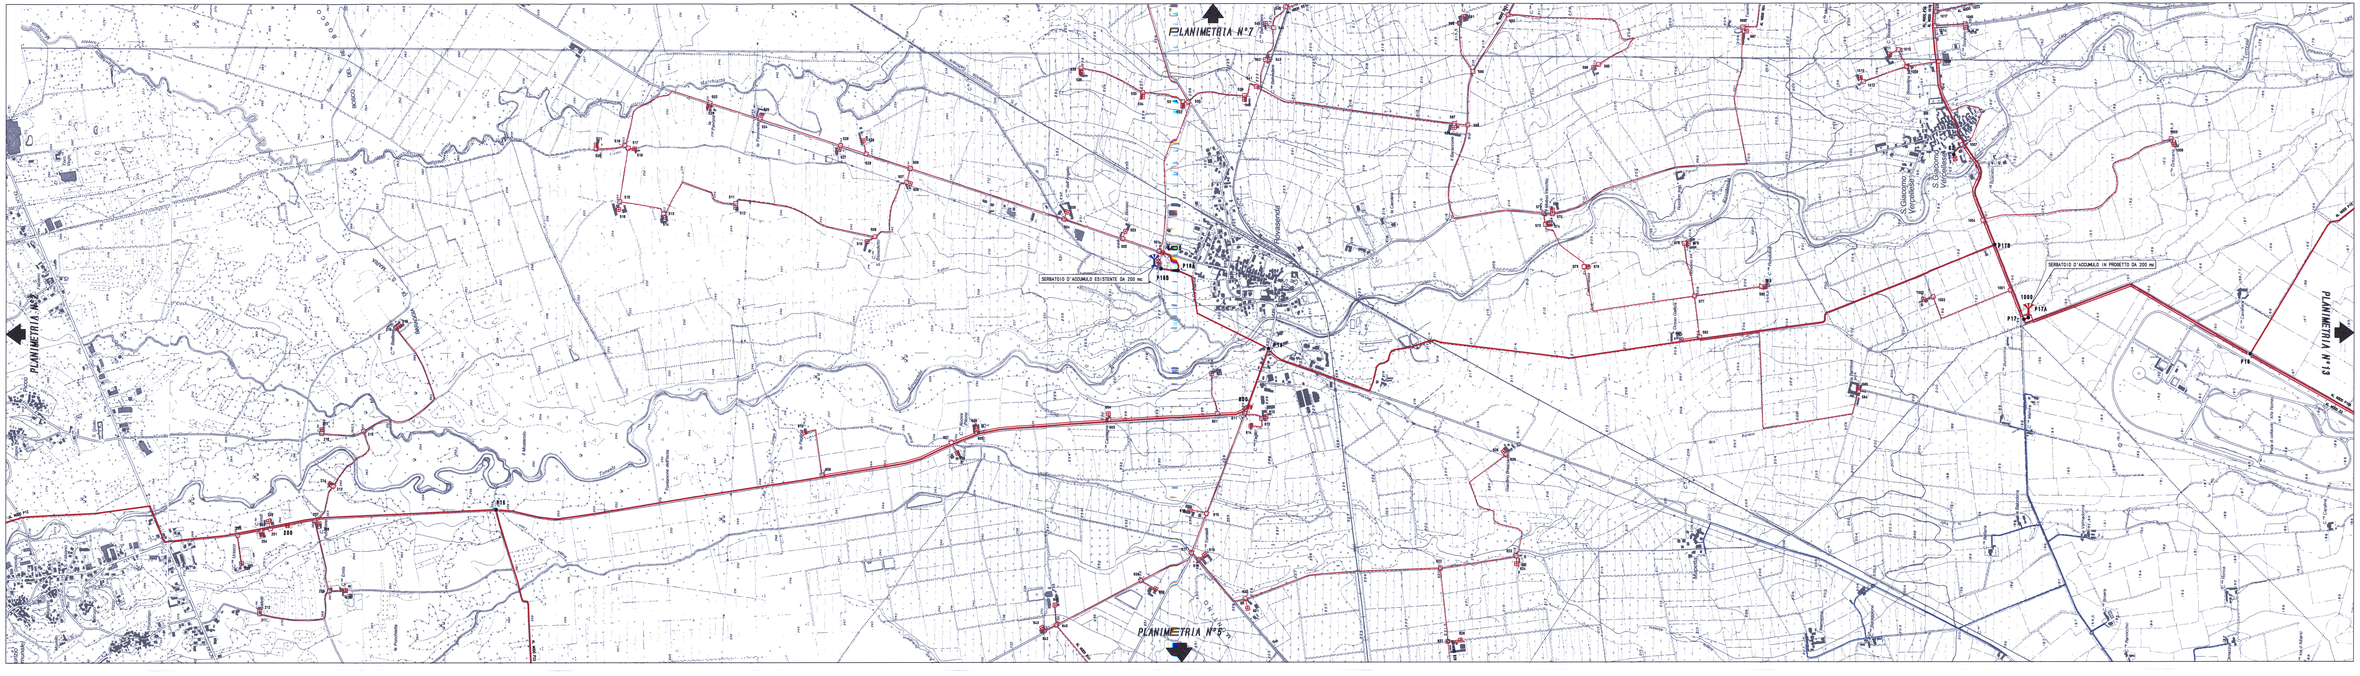
PLANIMETRIA N°2
PLANIMETRIA N°7
PLANIMETRIA N°5
PLANIMETRIA N°13
SERBATOIO D'ACCUMULO ESISTENTE DA 200 mc
P188
SERBATOIO D'ACCUMULO IN PROGETTO DA 200 mc
P178
P177
P176
P18
Vercelleselle
S.Giacomo
Vercellese
Vercellese
Vercellese