PIANTA SISTEMAZIONE FINALE
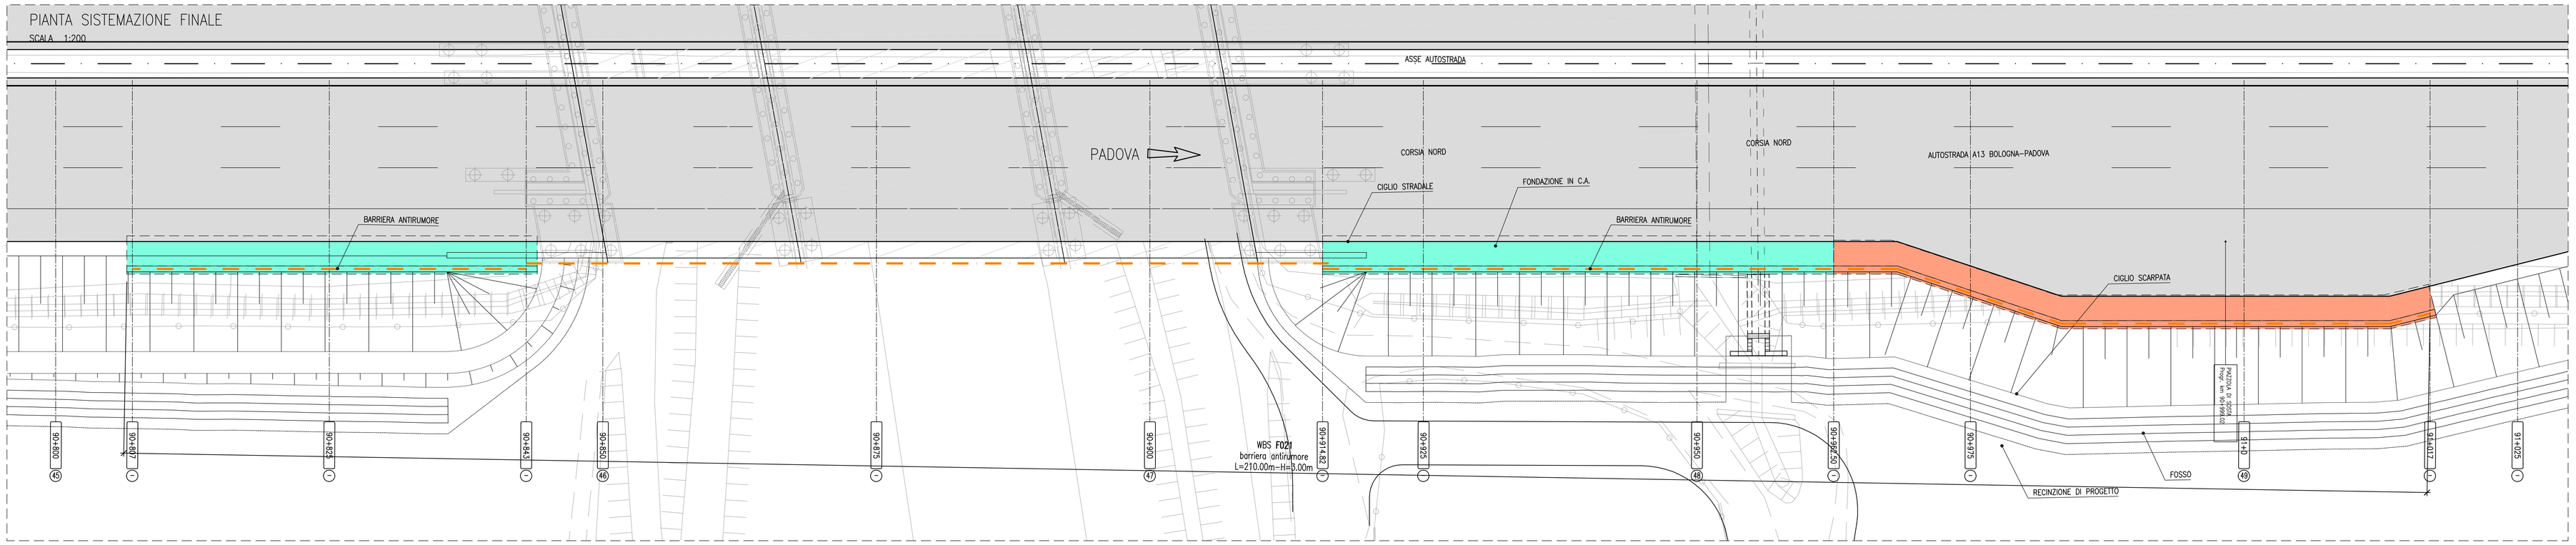
SCALA 1:200