


- LEGENDA :**
- OPERE ESISTENTI
 - OPERE IN PROGETTO
 - CONFINE COMUNALE
-
- CONDOTTA PRIMARIA
 - CONDOTTA SECONDARIA
 - Y SERBATOIO ACCUMULO ACQUA POTABILE
 - Y SERBATOIO ACCUMULO ACQUA POTABILE IN AMPLIAMENTO
 - Y VASCA DI MODULAZIONE
 - IMPIANTO DI POTABILIZZAZIONE
 - STAZIONE DI SOLLEVAMENTO
 - PUNTO DI CONSEGNA ALLA RETE COMUNALE
 - NODO
 - Y NODO D'INTERSCAMBIO DELL'ACQUA DEI TRE INVASI
-
- CONDOTTA ACQUEDOTTI RURALI
 - CABINA DI DECOMPRESSIONE
 - CASCINA

INSERIMENTO PLANIMETRICO ZONA DI SOSTEGNO
 SCALA 1:30000 (Vedi planimetria n°1)

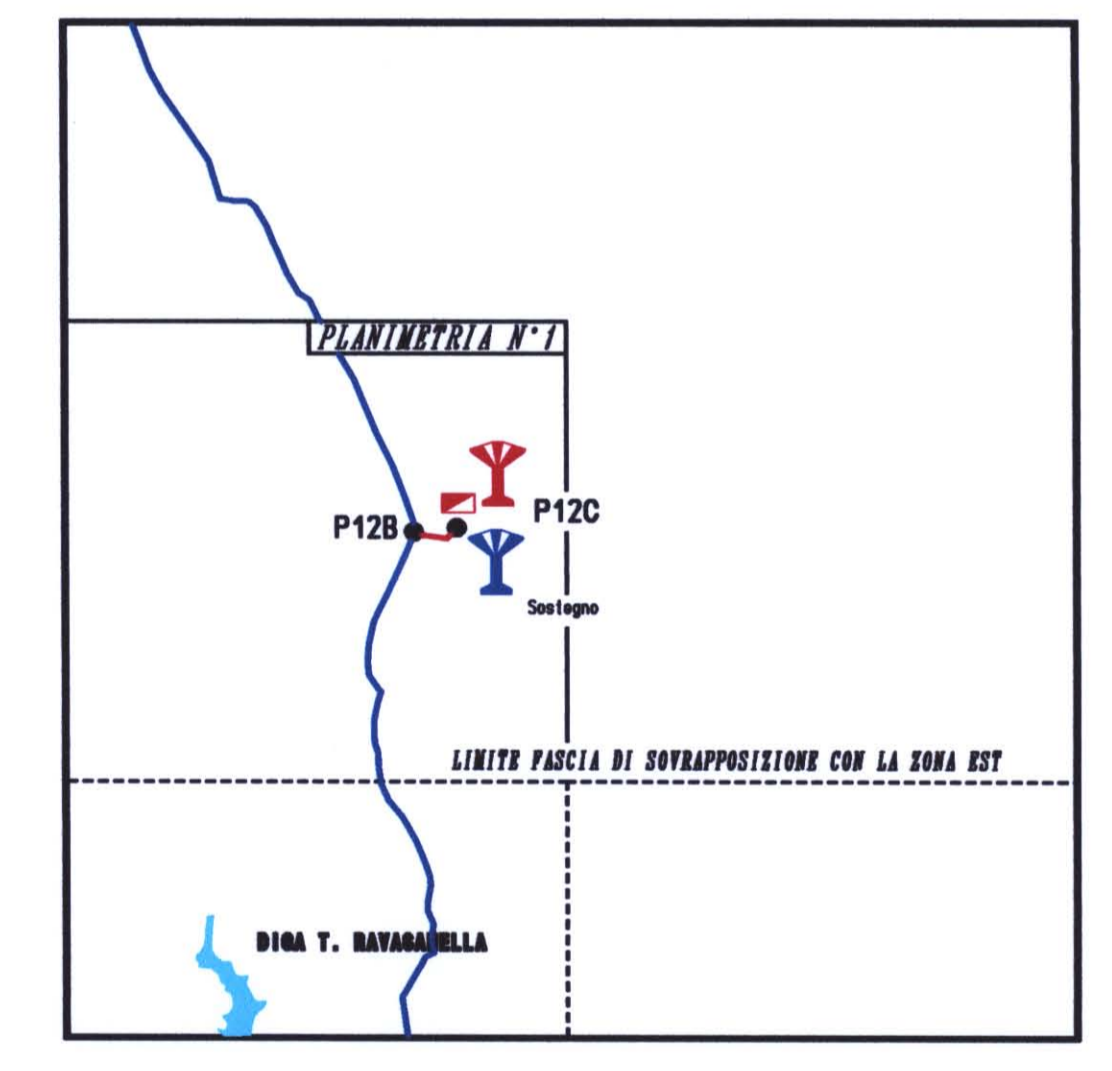

**CONSORZIO DI BONIFICA DELLA
 BARAGGIA BIELLESE E VERCELLESE**

RIFACIMENTO INVASO SUL TORRENTE SESSERA IN SOSTITUZIONE DELL'ESISTENTE PER IL SUPERAMENTO DELLE CRISI IDRICHE RICORRENTI. IL MIGLIORAMENTO DELL'EFFICIENZA IDRICA DEGLI INVASI ESISTENTI SUI TORRENTI RAVASANELLA ED OSTOLA, LA VALORIZZAZIONE AMBIENTALE DEL COMPRESORIO		DATA APRILE 2016
ATTIVITA' DI PROGETTAZIONE: INGEGNERIA DI PROGETTO BIELLESE STECI S.p.A. PROGETTAZIONE DI INGEGNERIA (Incl. Ing. Giuseppe CASTELLI)		ANNI DI PROGETTO
UTILIZZAZIONE IDROPOTABILE		TAVOLA N. DI 3
PLANIMETRIA GENERALE OPERE IN PROGETTO ZONA NORD-EST QUADRO D'UNIONE		SCALA DISSEGNO 1:30000
PROGETTO DEFINITIVO		PRATICA N. 1012/10 ANNO N. 01/10 FILE 10120-01002
REVISIONI: ELABORATI DATA	N°	APPROVAZIONE: APPROVATO N. P.
CONTROLLO: PIANI	DATA	APPROVATO N. P.