autostrade per l'italia

AUTOSTRADA A13: BOLOGNA - PADOVA
AMPLIAMENTO ALLA TERZA CORSIA DEL TRATTO MONSELICE - PADOVA SUD
PROGETTO DEFINITIVO
RELAZIONE PAESAGGISTICA

INQUADRAMENTO TERRITORIALE

AUA-RPAE-001
TAVOLA 1
SCALA 1:100000
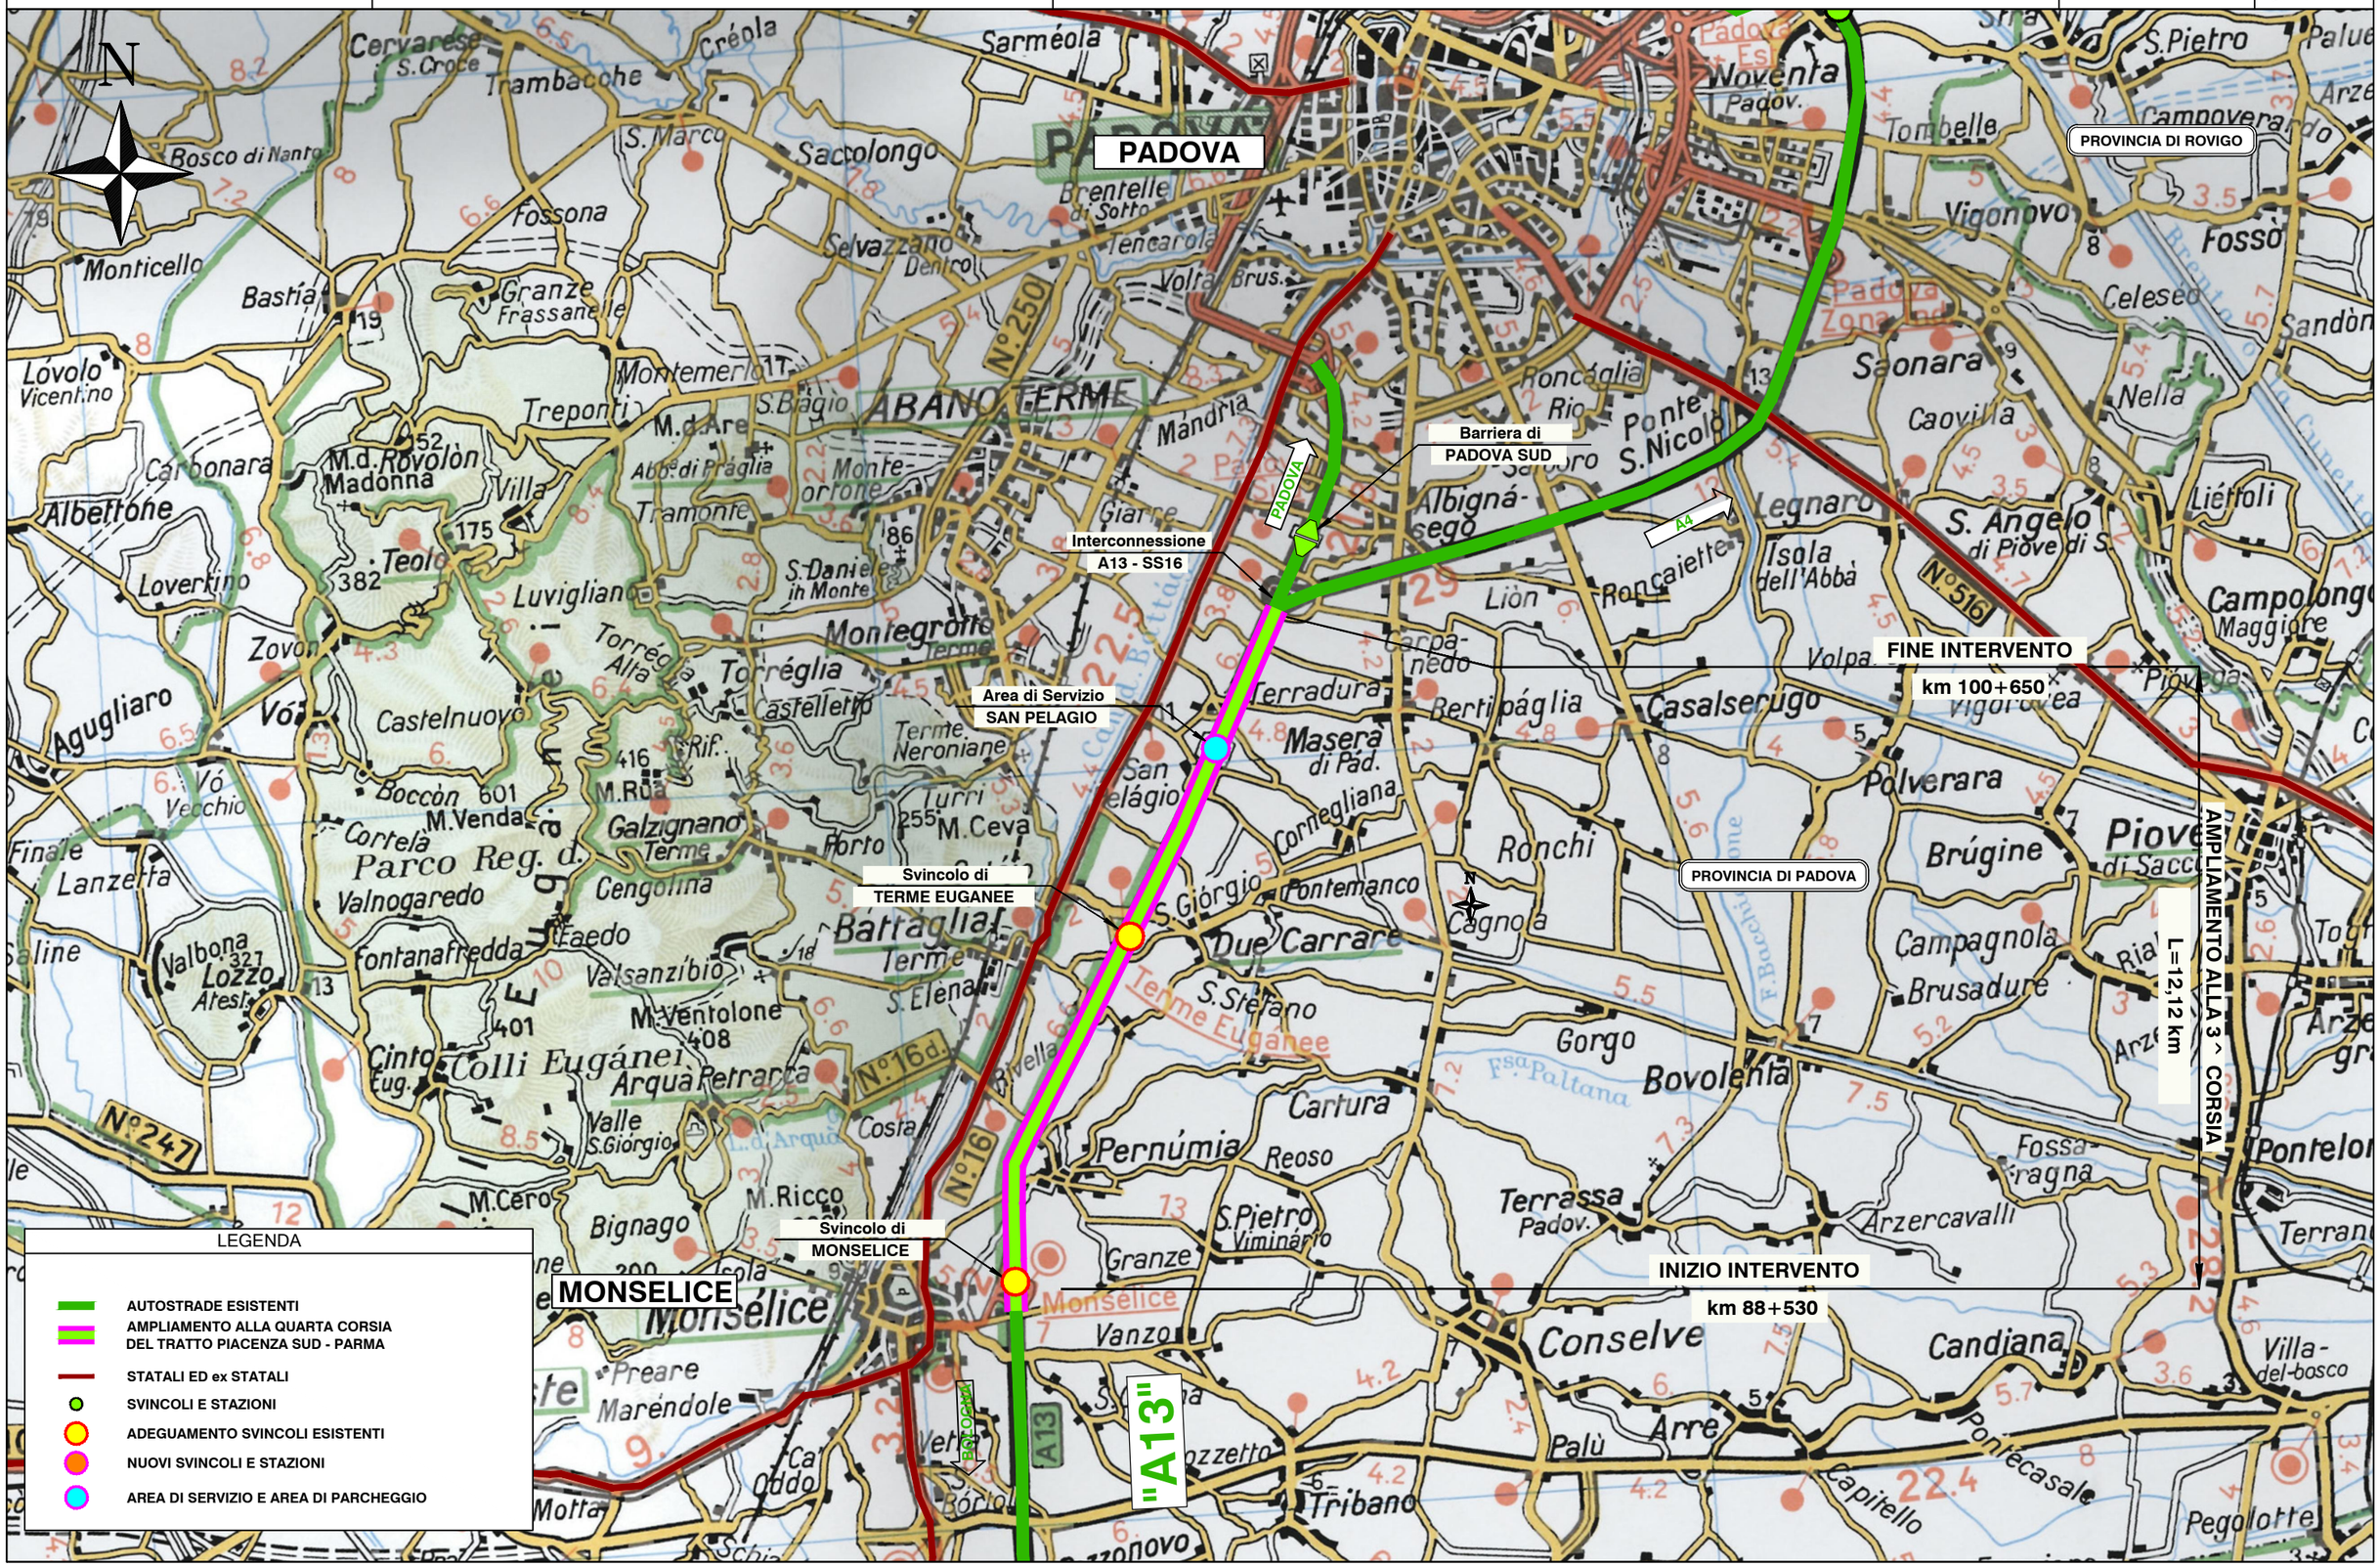
spea ENGINEERING
gruppo Atlantia