autostrade per l'italia

AUTOSTRADA A13: BOLOGNA - PADOVA
AMPLIAMENTO ALLA TERZA CORSIA DEL TRATTO MONSELICE - PADOVA SUD
PROGETTO DEFINITIVO
RELAZIONE PAESAGGISTICA

PTCP - PROVINCIA DI PADOVA
CARTA DEI VINCOLI E DELLA PIANIFICAZIONE TERRITORIALE

AUA-RPAE-028
TAVOLA 2/2
SCALA 1:50000
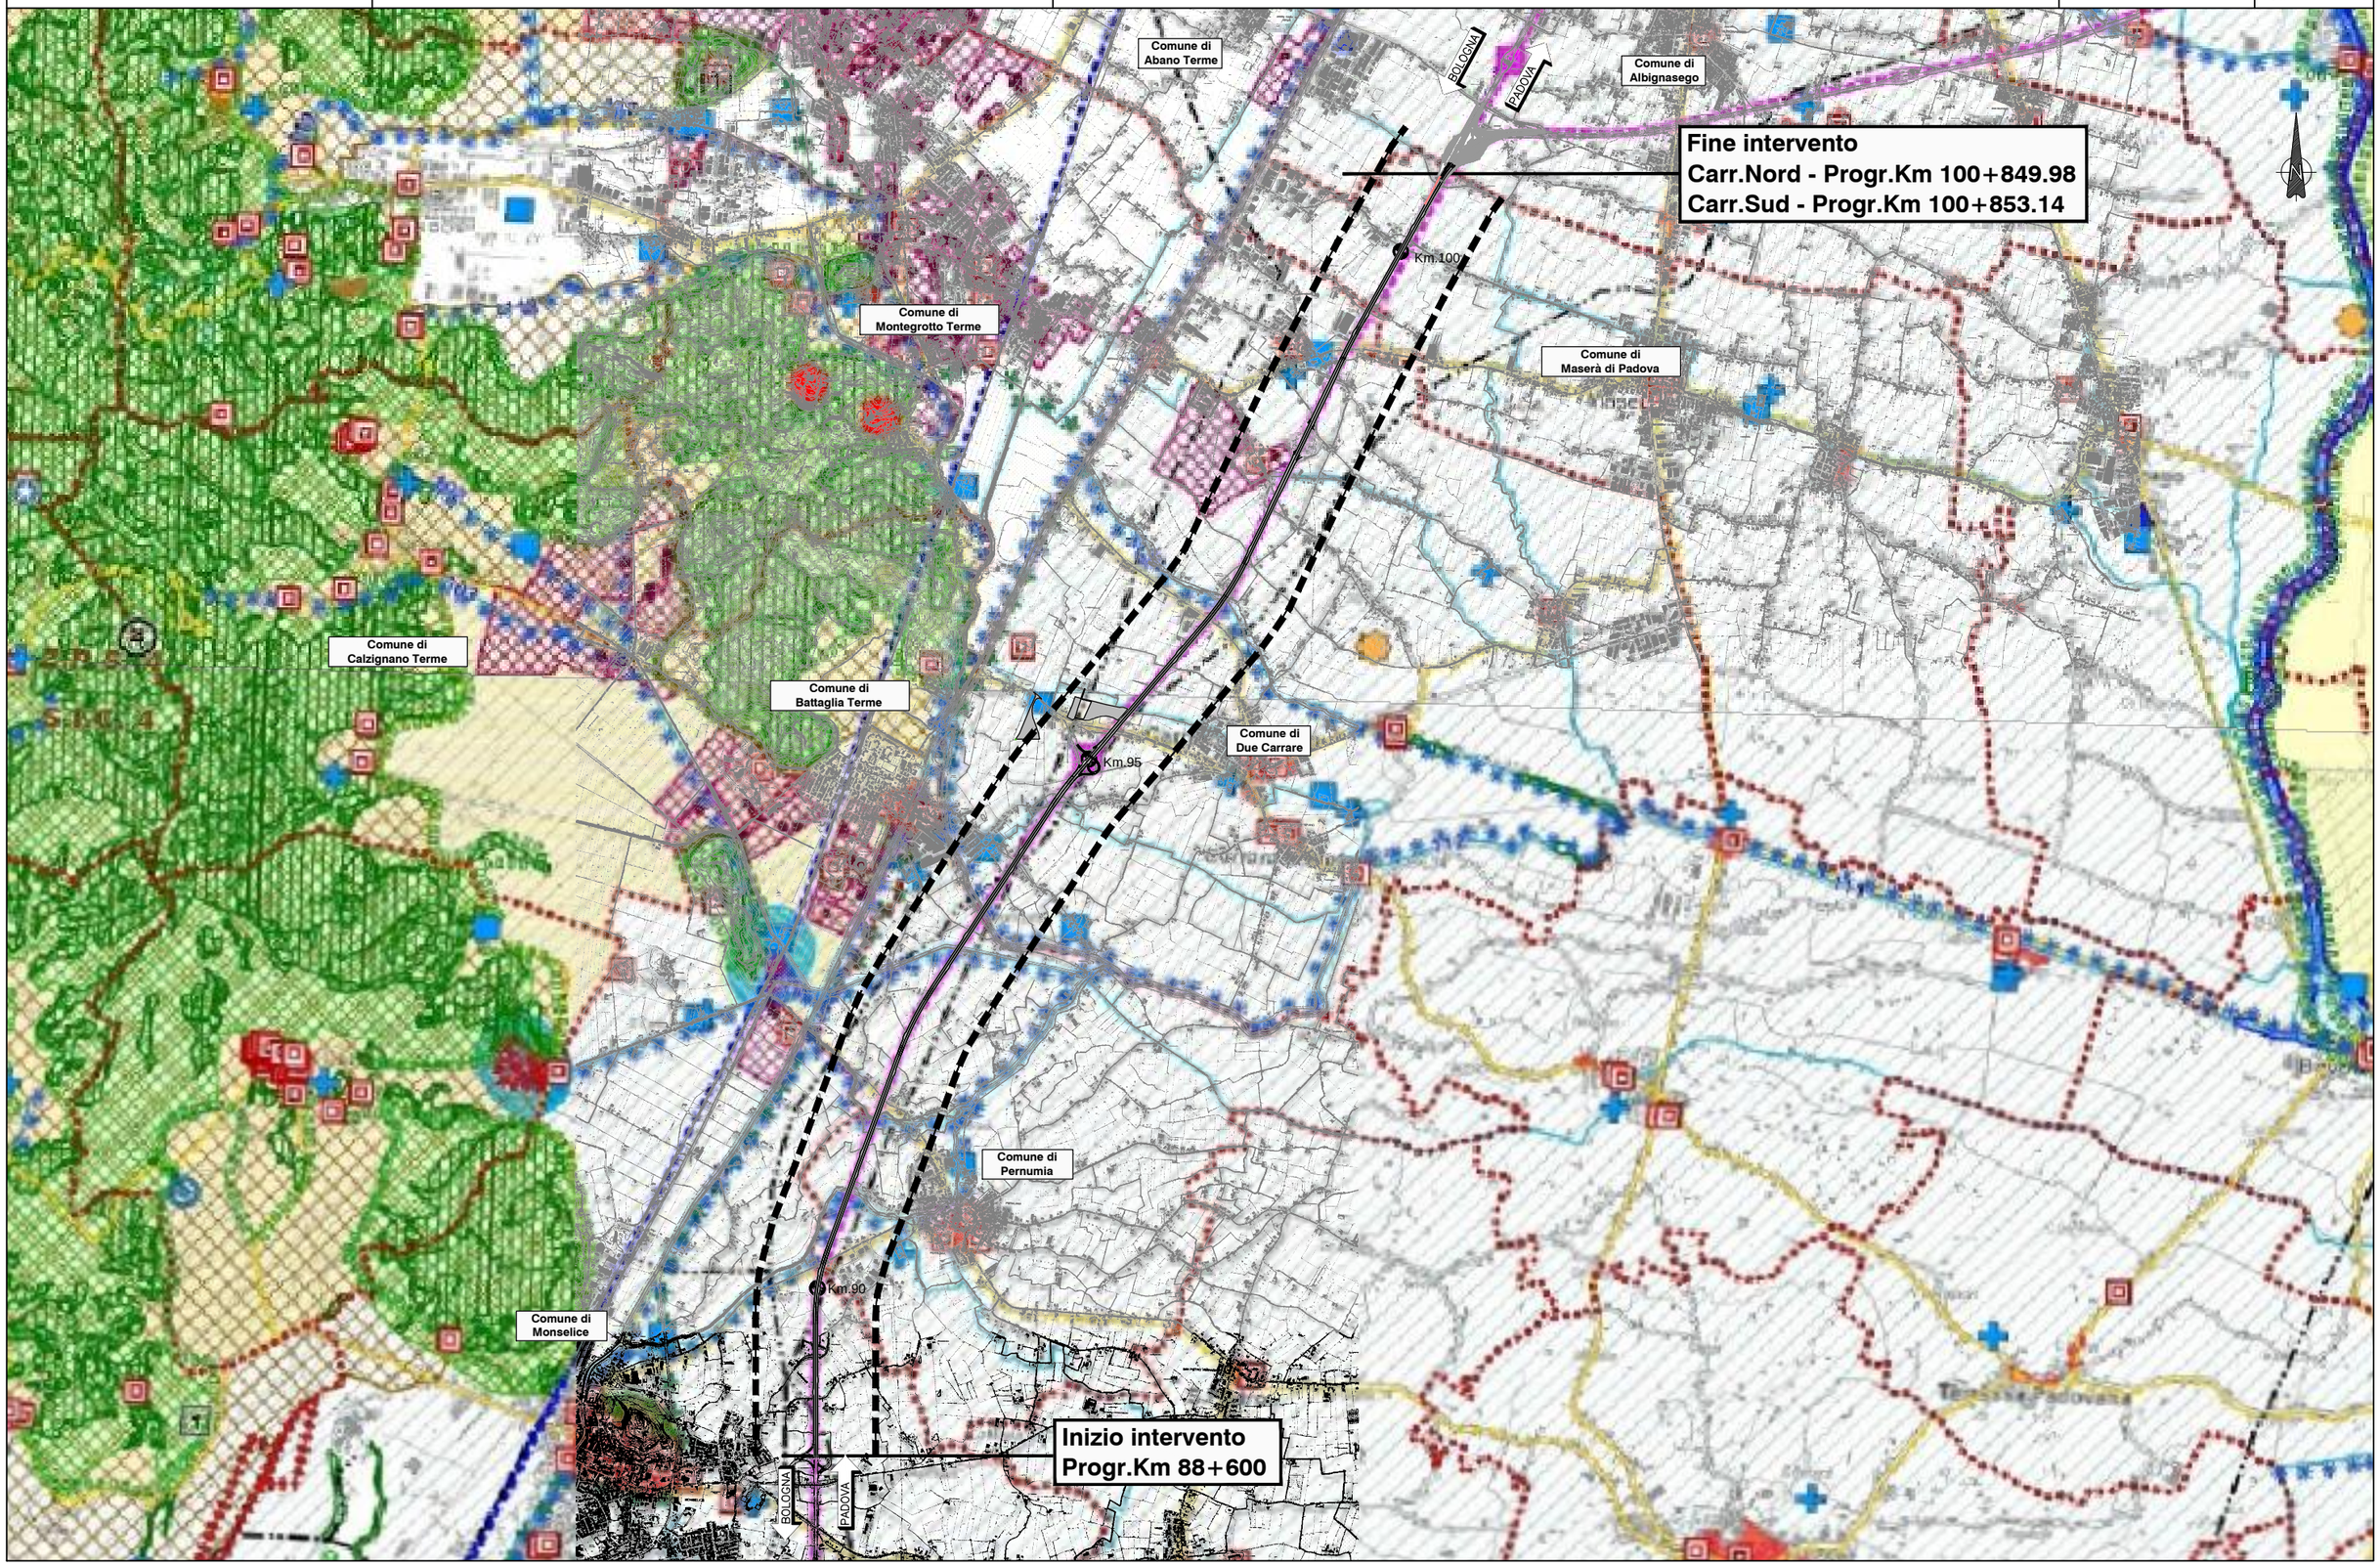
spea ENGINEERING
Atlantia