autostrade per l'italia

AUTOSTRADA A13: BOLOGNA - PADOVA
AMPLIAMENTO ALLA TERZA CORSIA DEL TRATTO MONSELICE - PADOVA SUD
PROGETTO DEFINITIVO
RELAZIONE PAESAGGISTICA

PIANO REGOLATORE GENERALE
COMUNE DI ALBIGNASEGO
CARTA DI VINCOLI E DELLA PIANIFICAZIONE TERRITORIALE

AUA-RPAE-046
TAVOLA 2/2
SCALA 1:10000
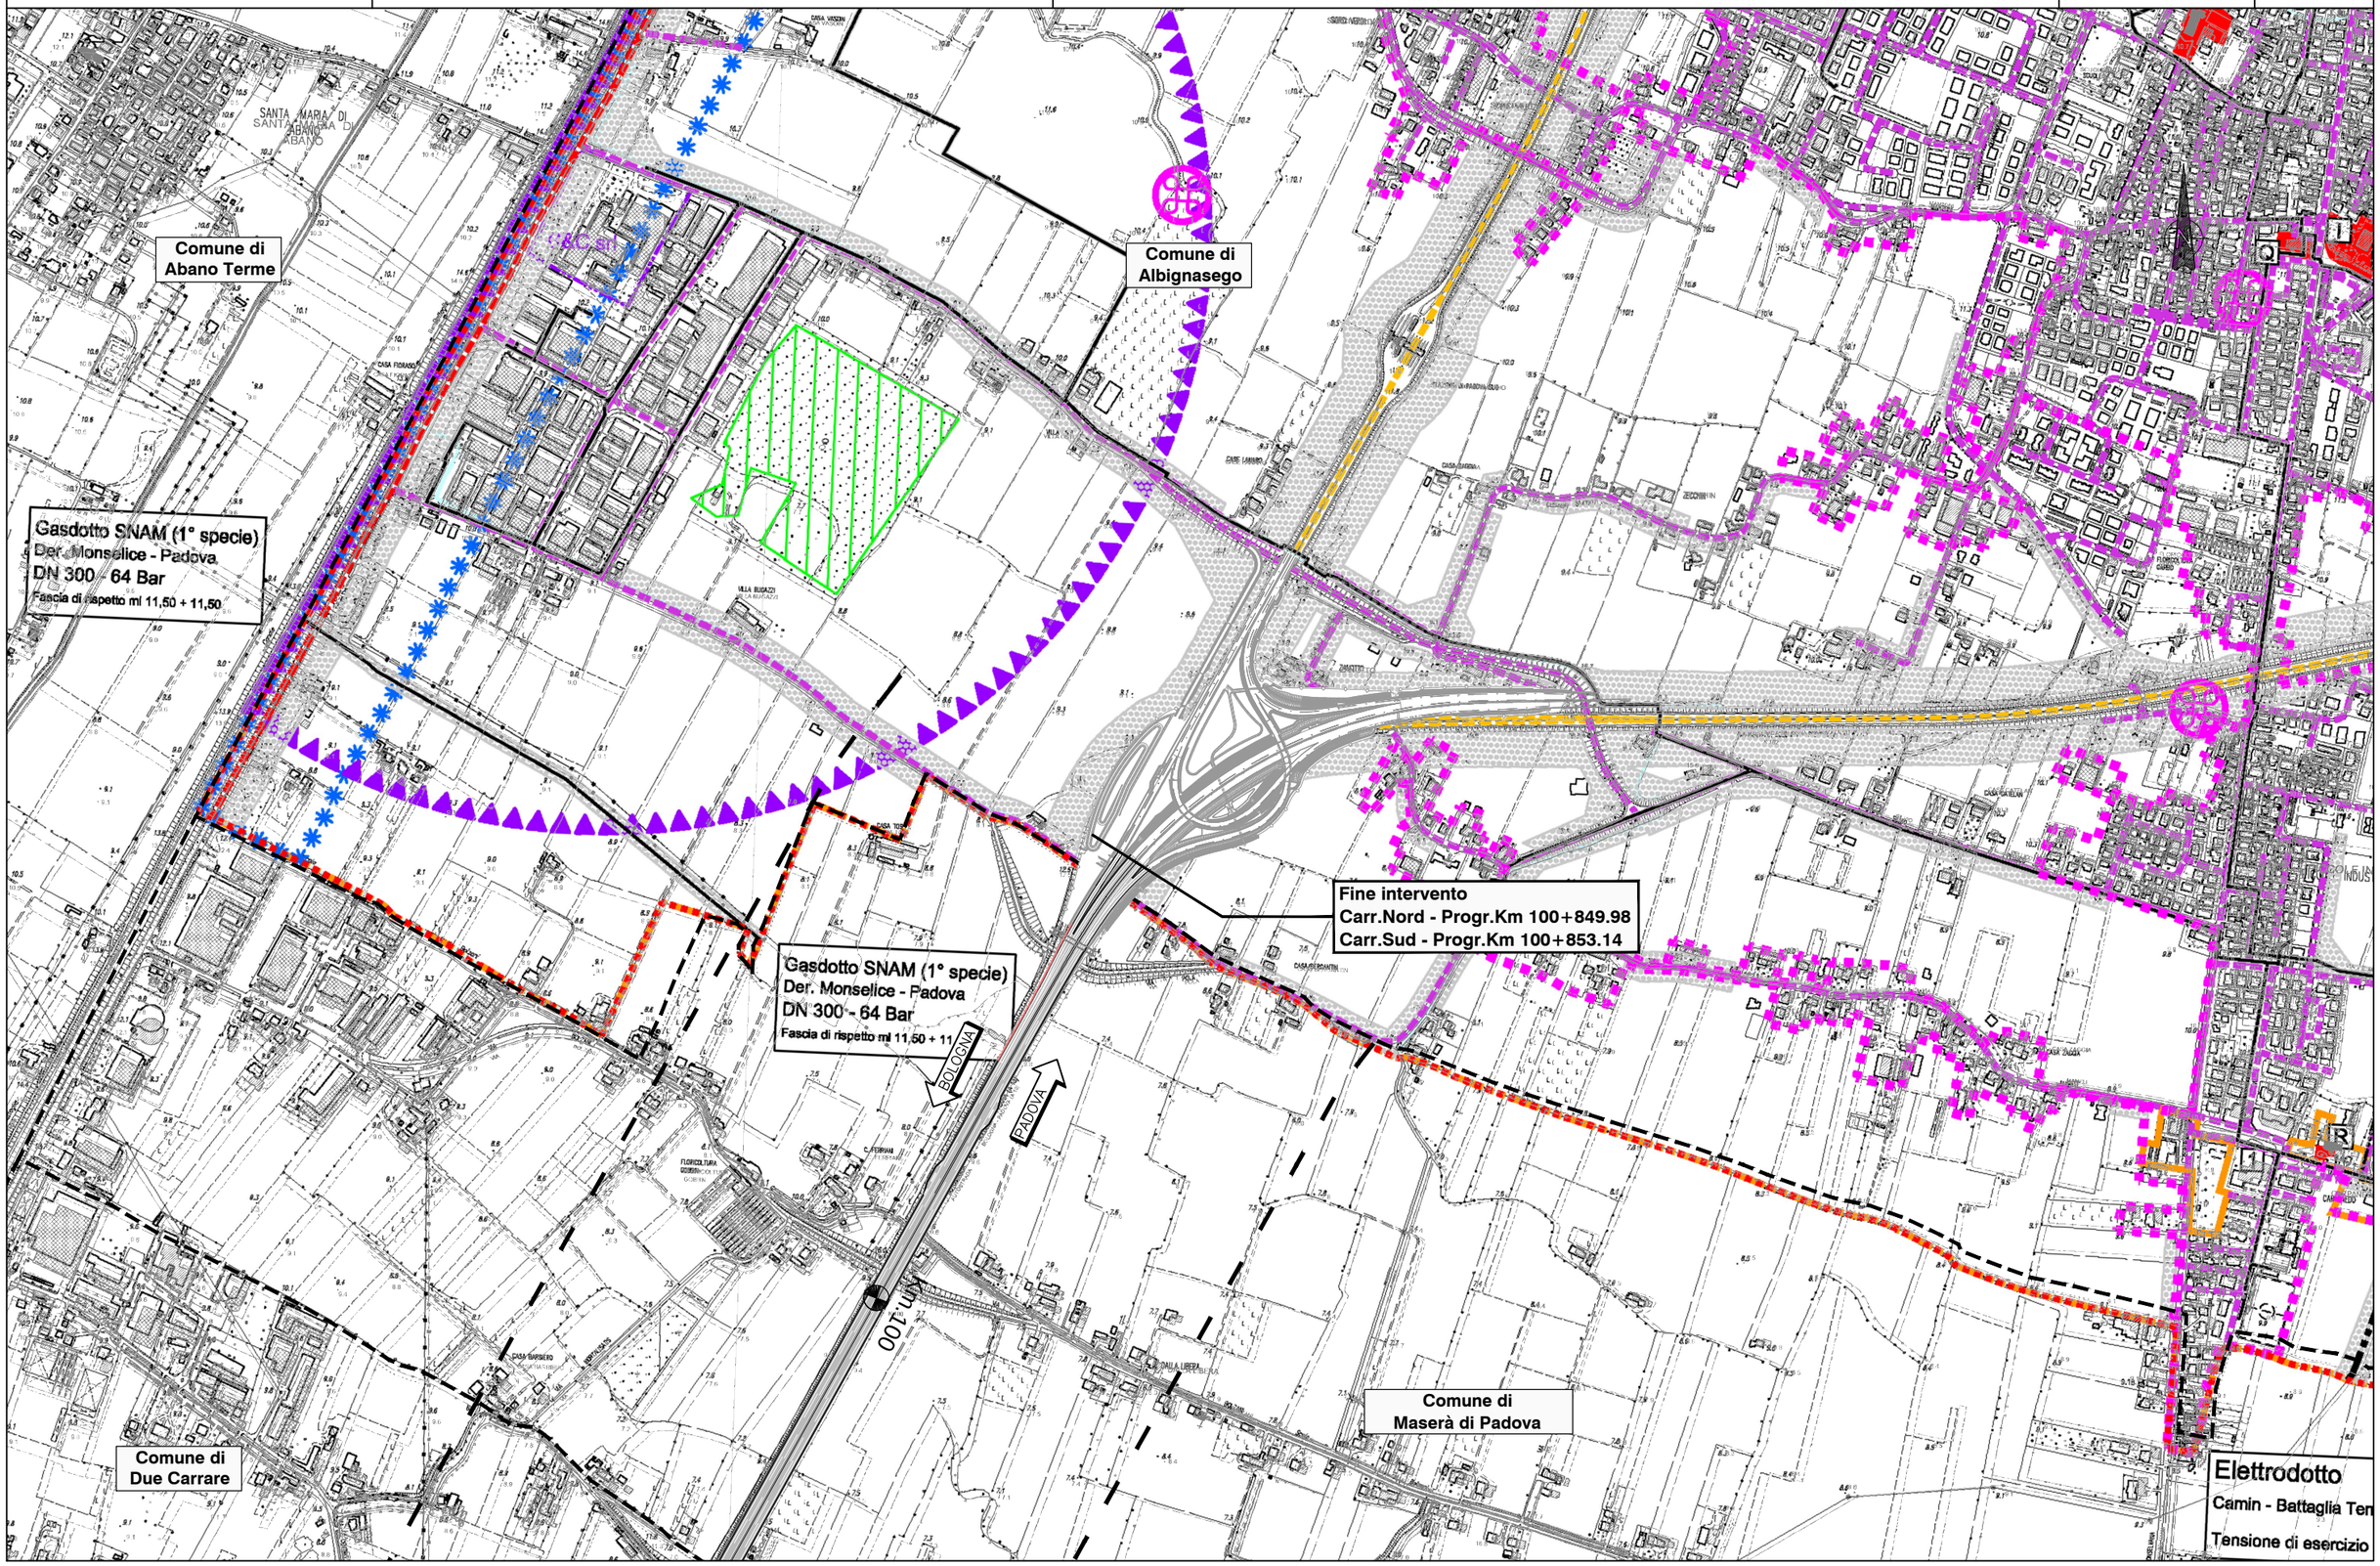
spea ENGINEERING
gruppo Atlantia