autostrade per l'italia

AUTOSTRADA A13: BOLOGNA - PADOVA
AMPLIAMENTO ALLA TERZA CORSIA DEL TRATTO MONSELICE - PADOVA SUD
PROGETTO DEFINITIVO
RELAZIONE PAESAGGISTICA

# PLANIMETRIA DI PROGETTO COMMENTATA CON INDICAZIONE DEI DATI PROGETTUALI SIGNIFICATIVI

AUA-RPAE-050
TAVOLA 4/11
SCALA 1:5000
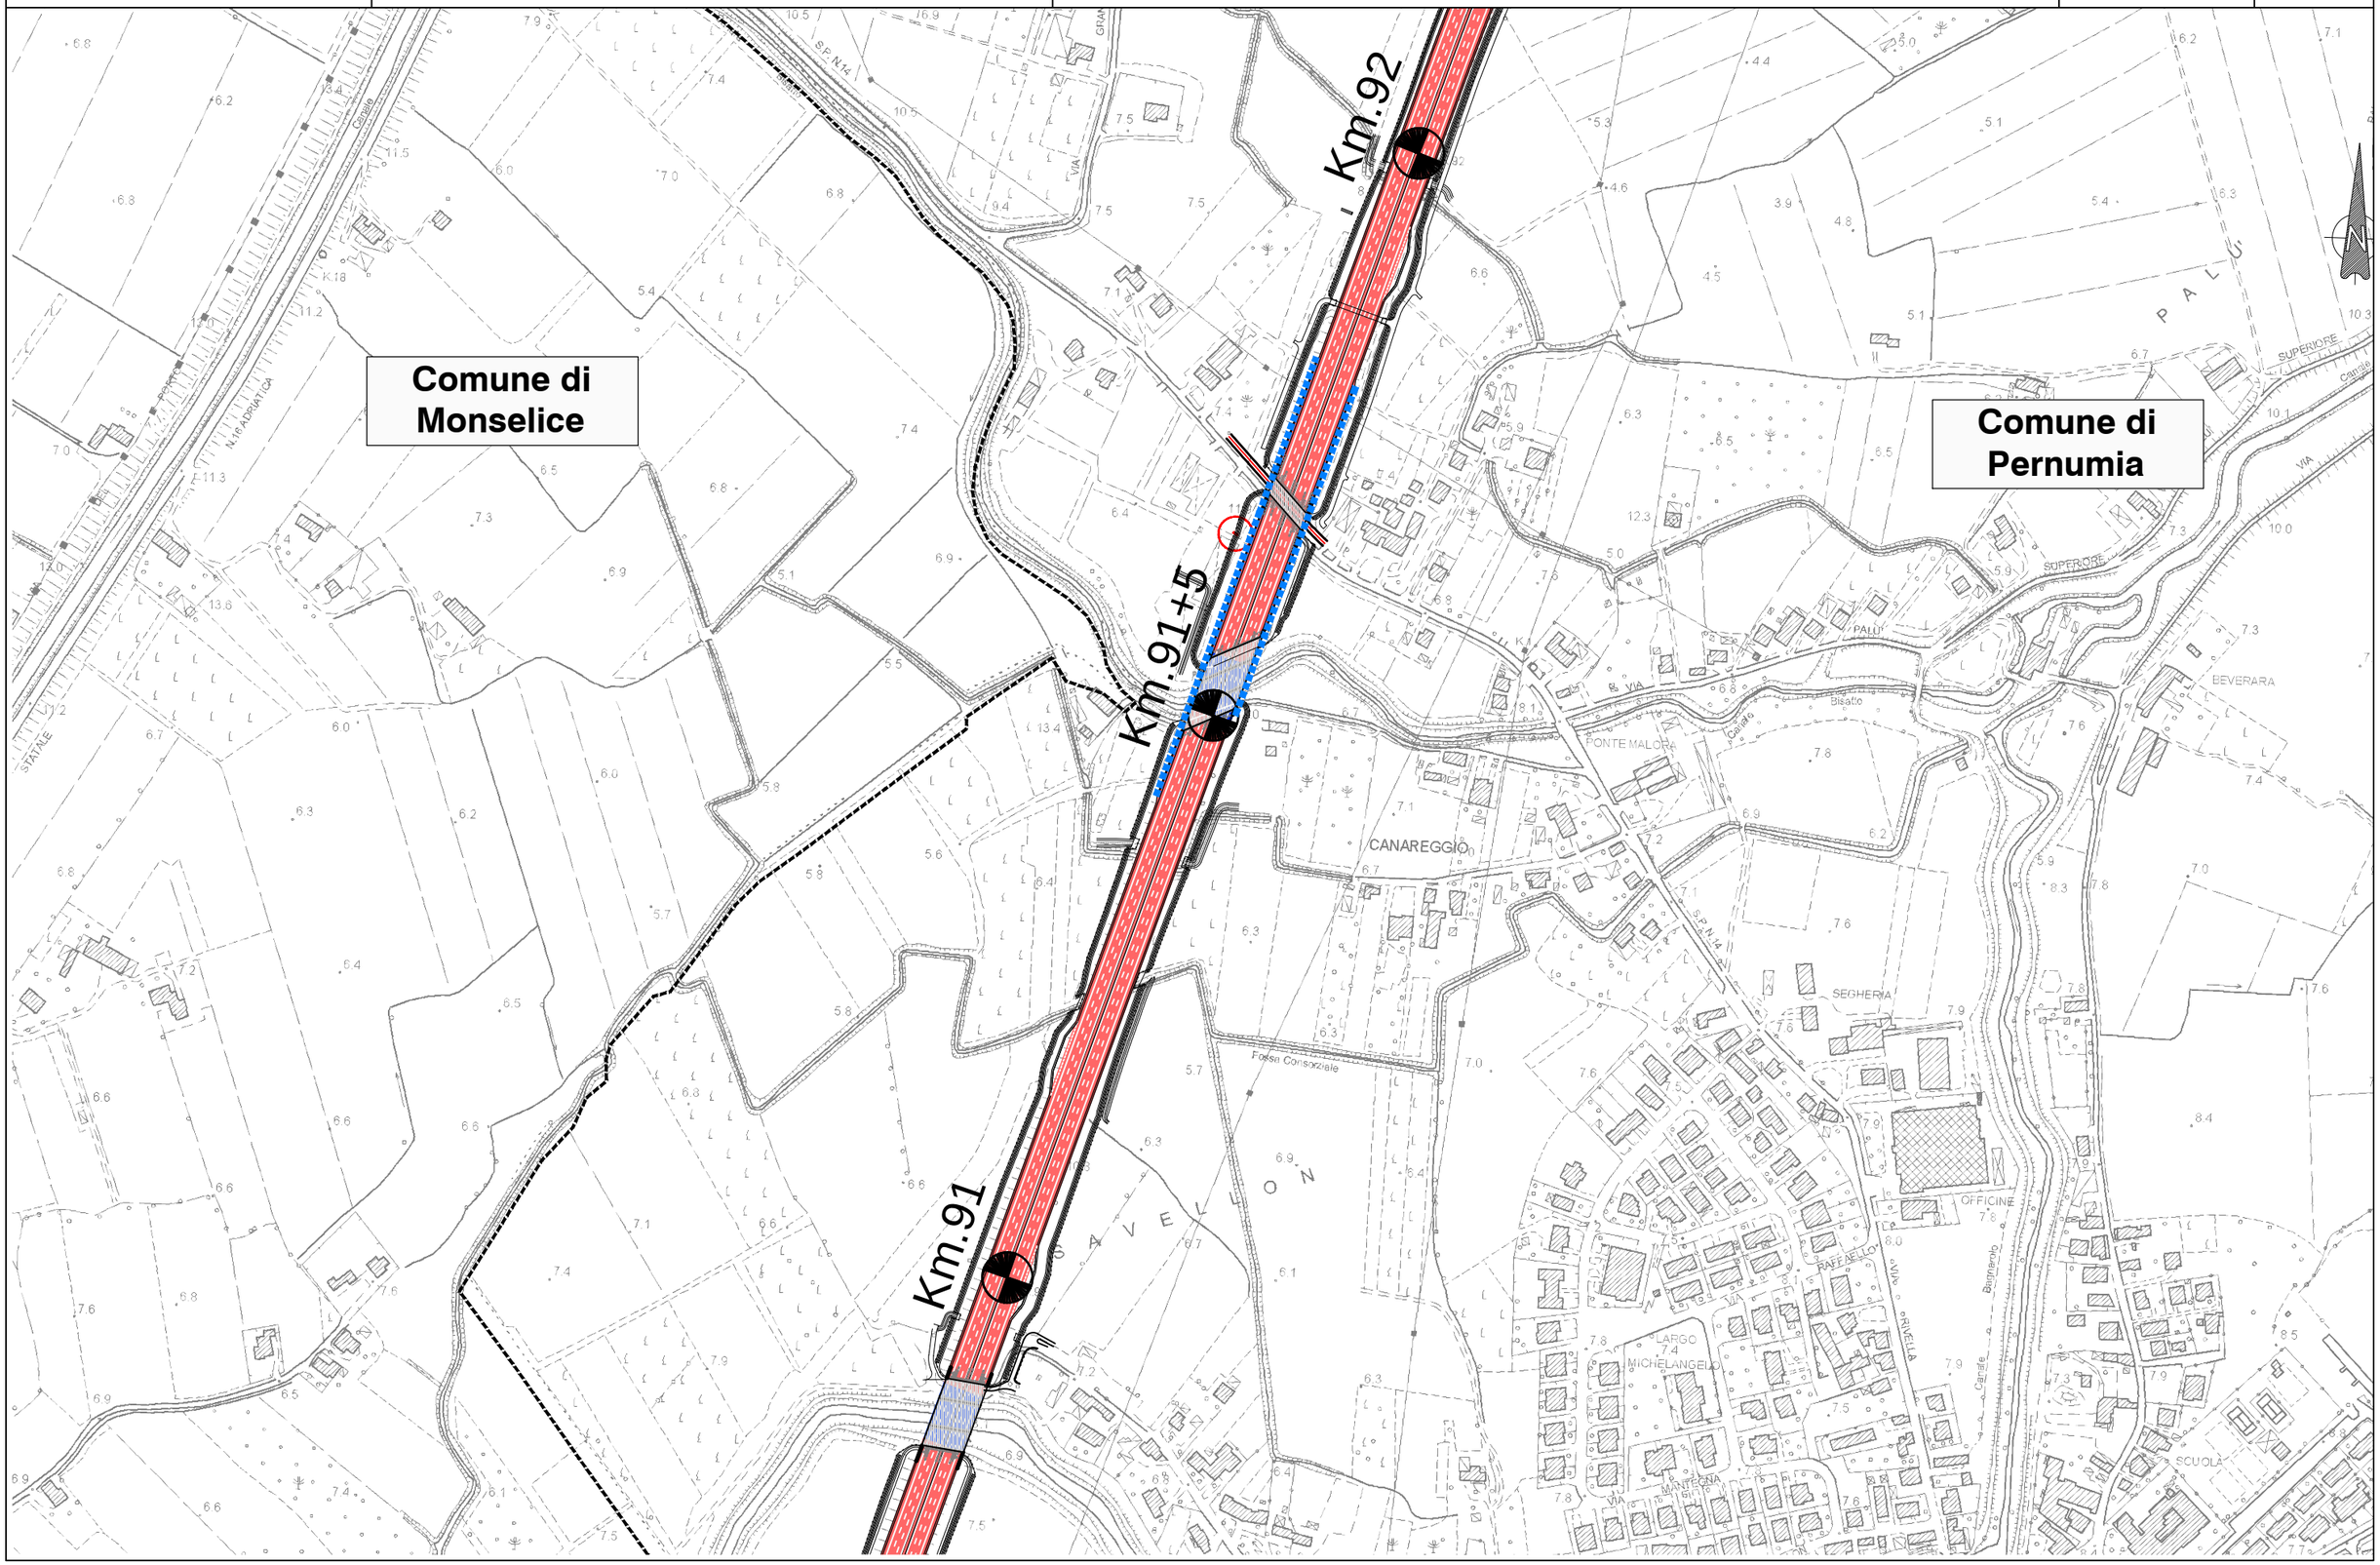
spea ENGINEERING
Atlantia