



SEZIONE TIPO ESISTENTE IN RETTIFILLO

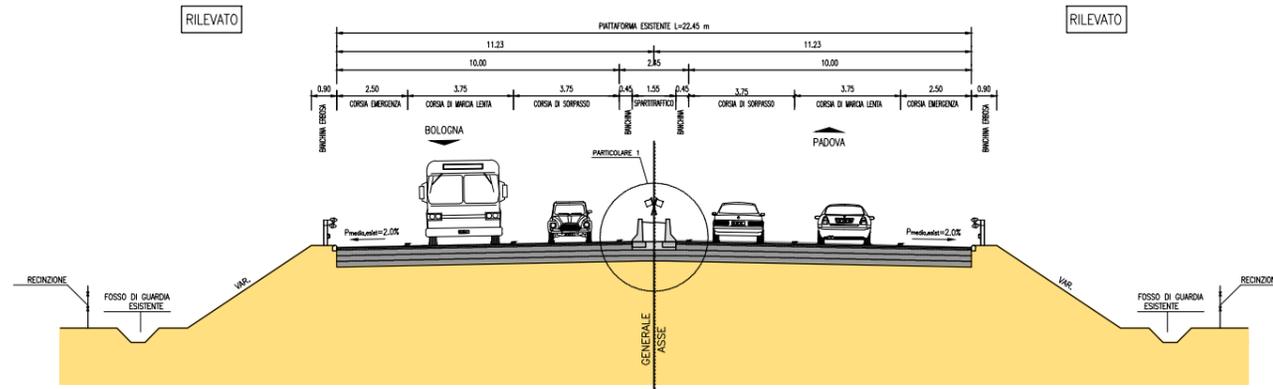

PARTICOLARE PAVIMENTAZIONE

AUTOSTRADA


IN RILEVATO E TRINCEA

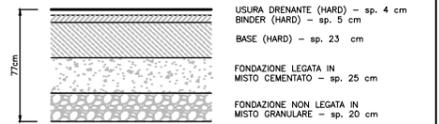

SU OPERA D'ARTE



SEZIONE TIPO DI PROGETTO IN RETTIFILLO
 (AMPLIAMENTO SIMMETRICO)

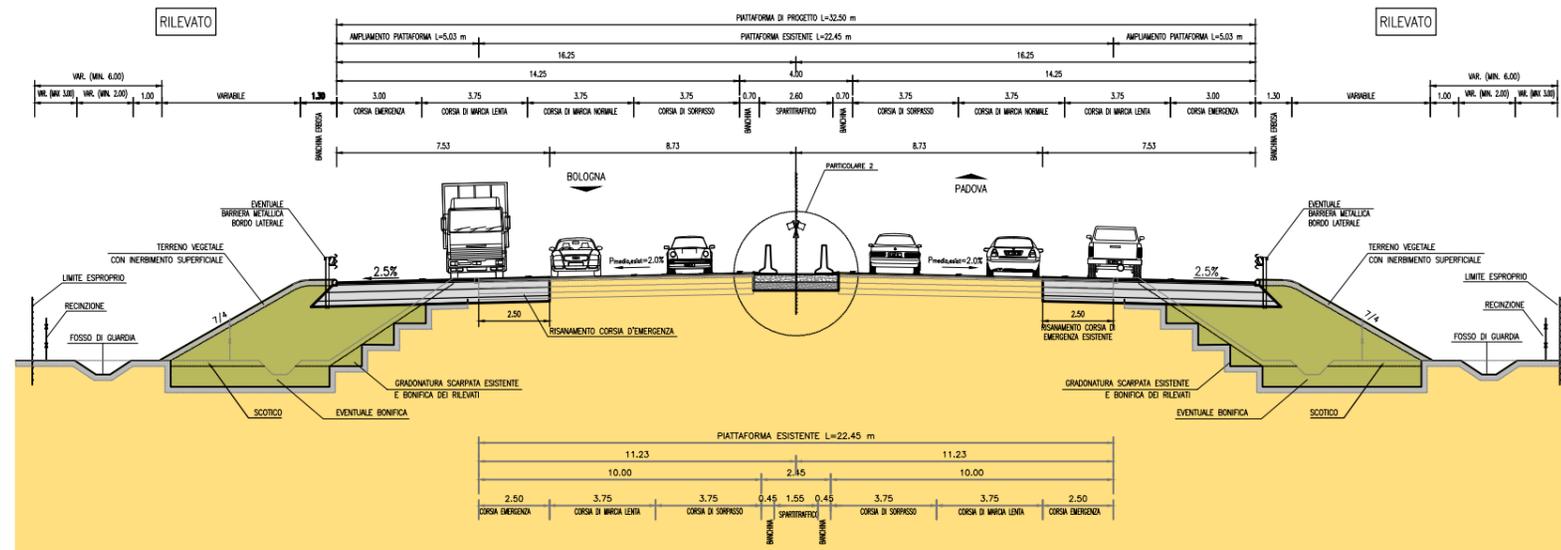

SEZIONE TIPO DI PROGETTO IN RETTIFILLO
 (AMPLIAMENTO ASIMMETRICO)

