



SEZIONE TIPO ESISTENTE IN CURVA

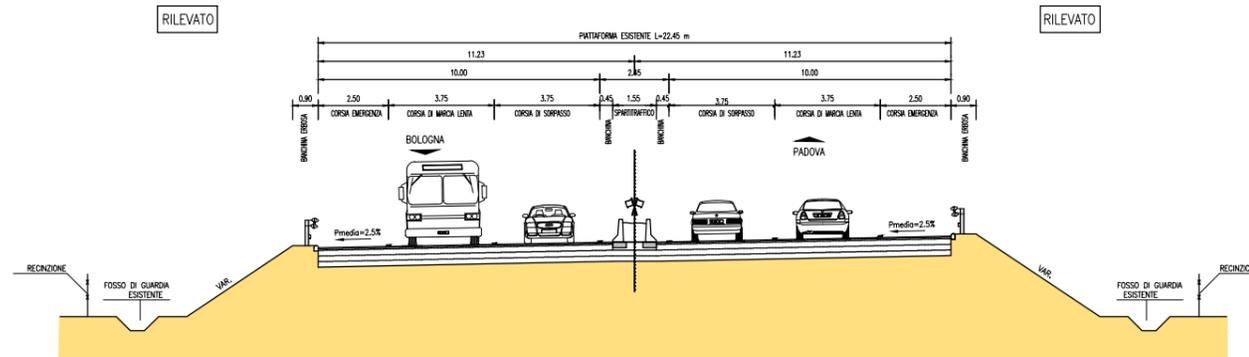

PARTICOLARE PAVIMENTAZIONE

AUTOSTRADA


IN RILEVATO E TRINCEA

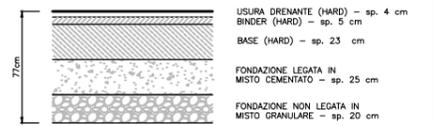

SU OPERA D'ARTE



SEZIONE TIPO DI PROGETTO IN CURVA  
 (AMPLIAMENTO SIMMETRICO)

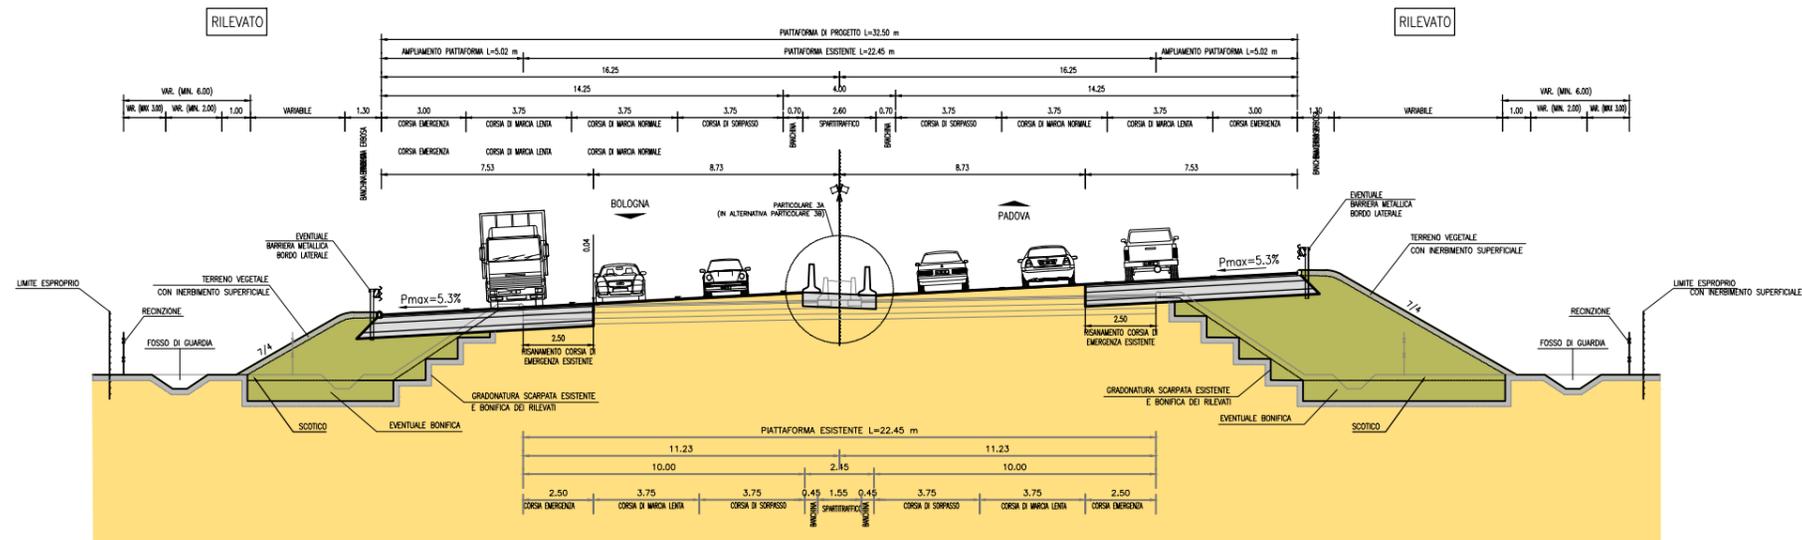

SEZIONE TIPO DI PROGETTO IN CURVA  
 (AMPLIAMENTO ASIMMETRICO)

