




SCHEMA PLANIMETRICO CORSIA DI ENTRATA (IMMISSIONE) - scala 1:200

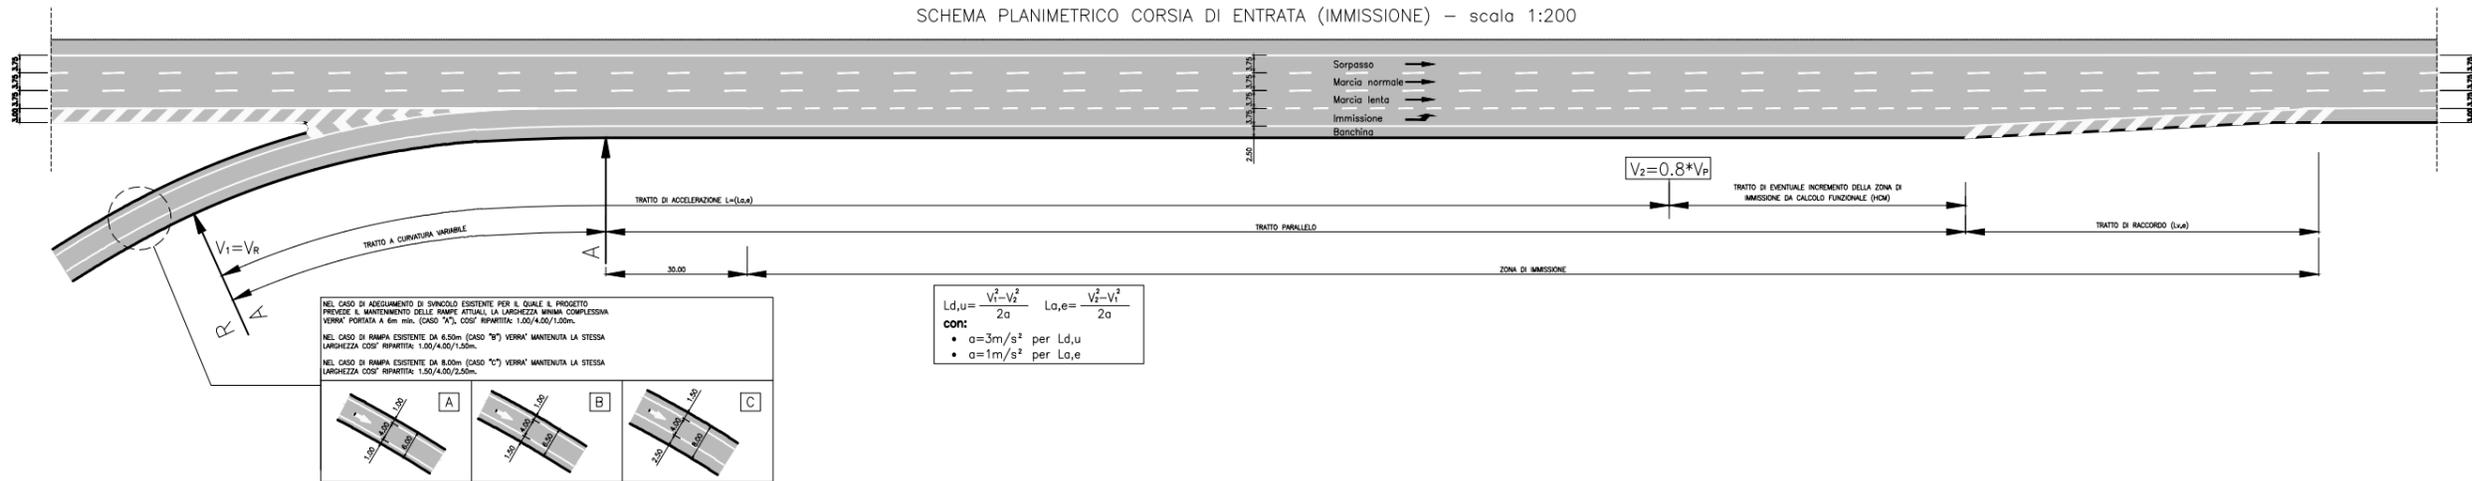

SCHEMA PLANIMETRICO CORSIA DI USCITA (DIVERSIONE) - TIPOLOGIA PARALLELA - scala 1:200

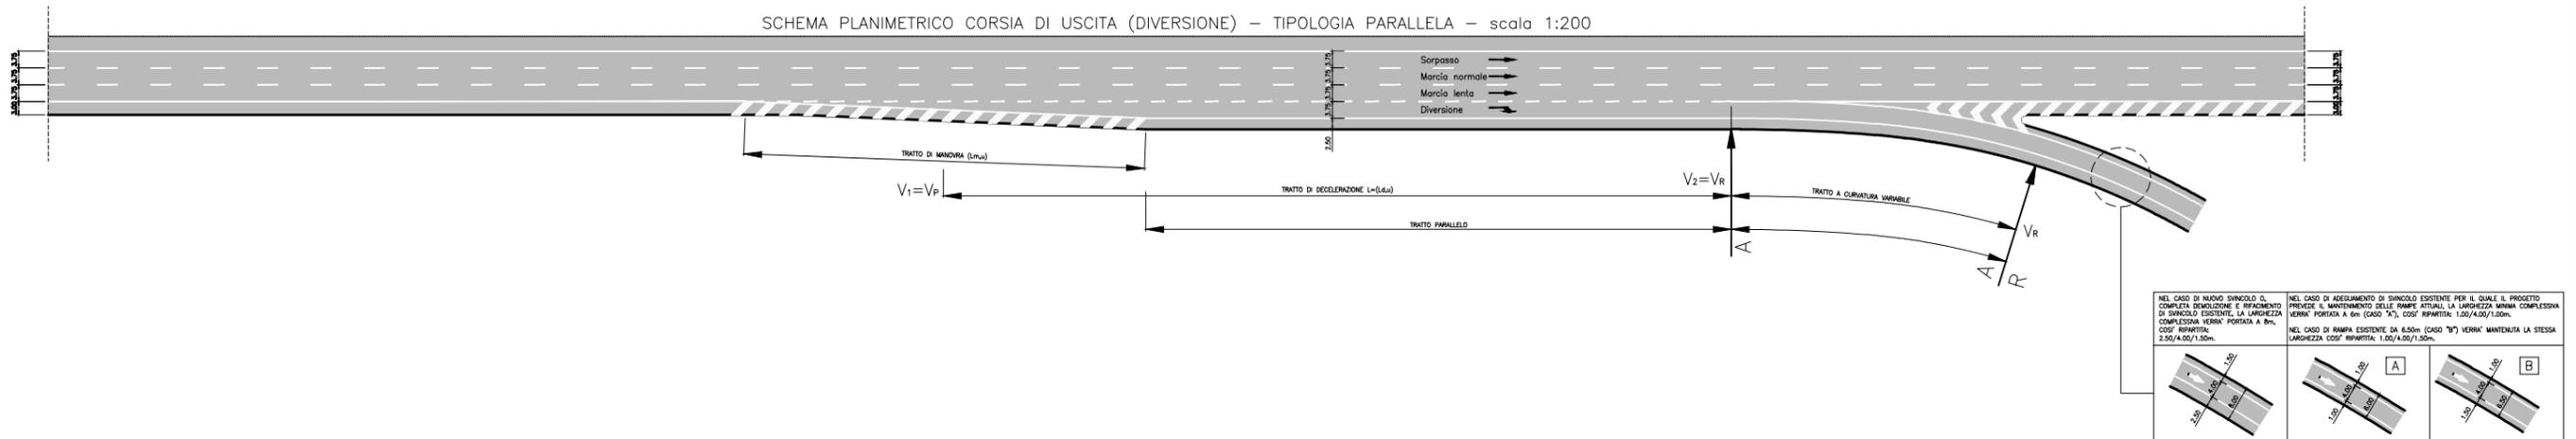

1/2 SEZIONE TIPO IN RETTIFILLO IN RILEVATO  
 AMPLIAMENTO SIMMETRICO IN CORRISPONDENZA RAMO DI SVINCOLO CON RAMPA DI SVINCOLO (TRATTO PARALLELO)  
 scala 1:50

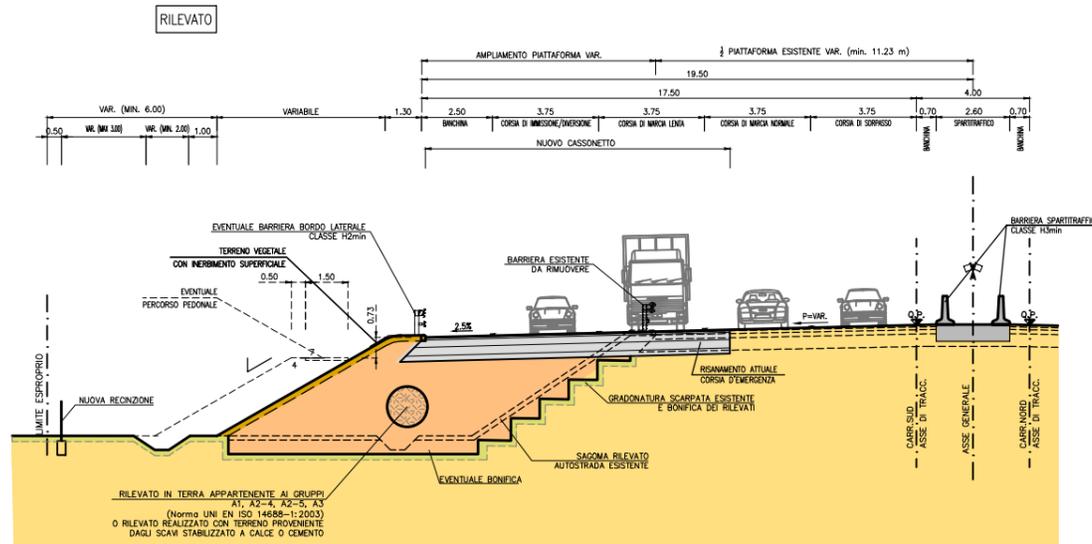

**NOTA BENE**  
 NEL CASO DI ADEGUAMENTO DI SVINCOLO ESISTENTE PER IL QUALE IL PROGETTO PREVEDE IL MANTENIMENTO DELLE OPERE DI SOTTOPASSO E/O SOVRAPASSO, LA LARGHEZZA COMPLESSIVA DELLE RAMPE IN CORRISPONDENZA DELLE OPERE VERRA' ADEGUATA COMPATIBILMENTE CON LE DIMENSIONI DEI MANUFATTI ESISTENTI.  
 PER LE SEZIONI TIPO DELLE RAMPE DI SVINCOLO VEDERE TAVOLE SPECIFICHE