autostrade per l'italia

AUTOSTRADAA13:BOLOGNA-PADOVA
AMPLIAMENTOALLATERZACORSIADELTRATTOMONSELICE-PADOVASUD
PROGETTODEFINITIVO
RELAZIONEPAESAGGISTICA

PLANIMETRIADIPROGETTOCONGLIINTERVENTI DIMITIGAZIONEVEGETAZIONALE

AUA-RPAE-071
TAVOLA711
SCALA1:5000
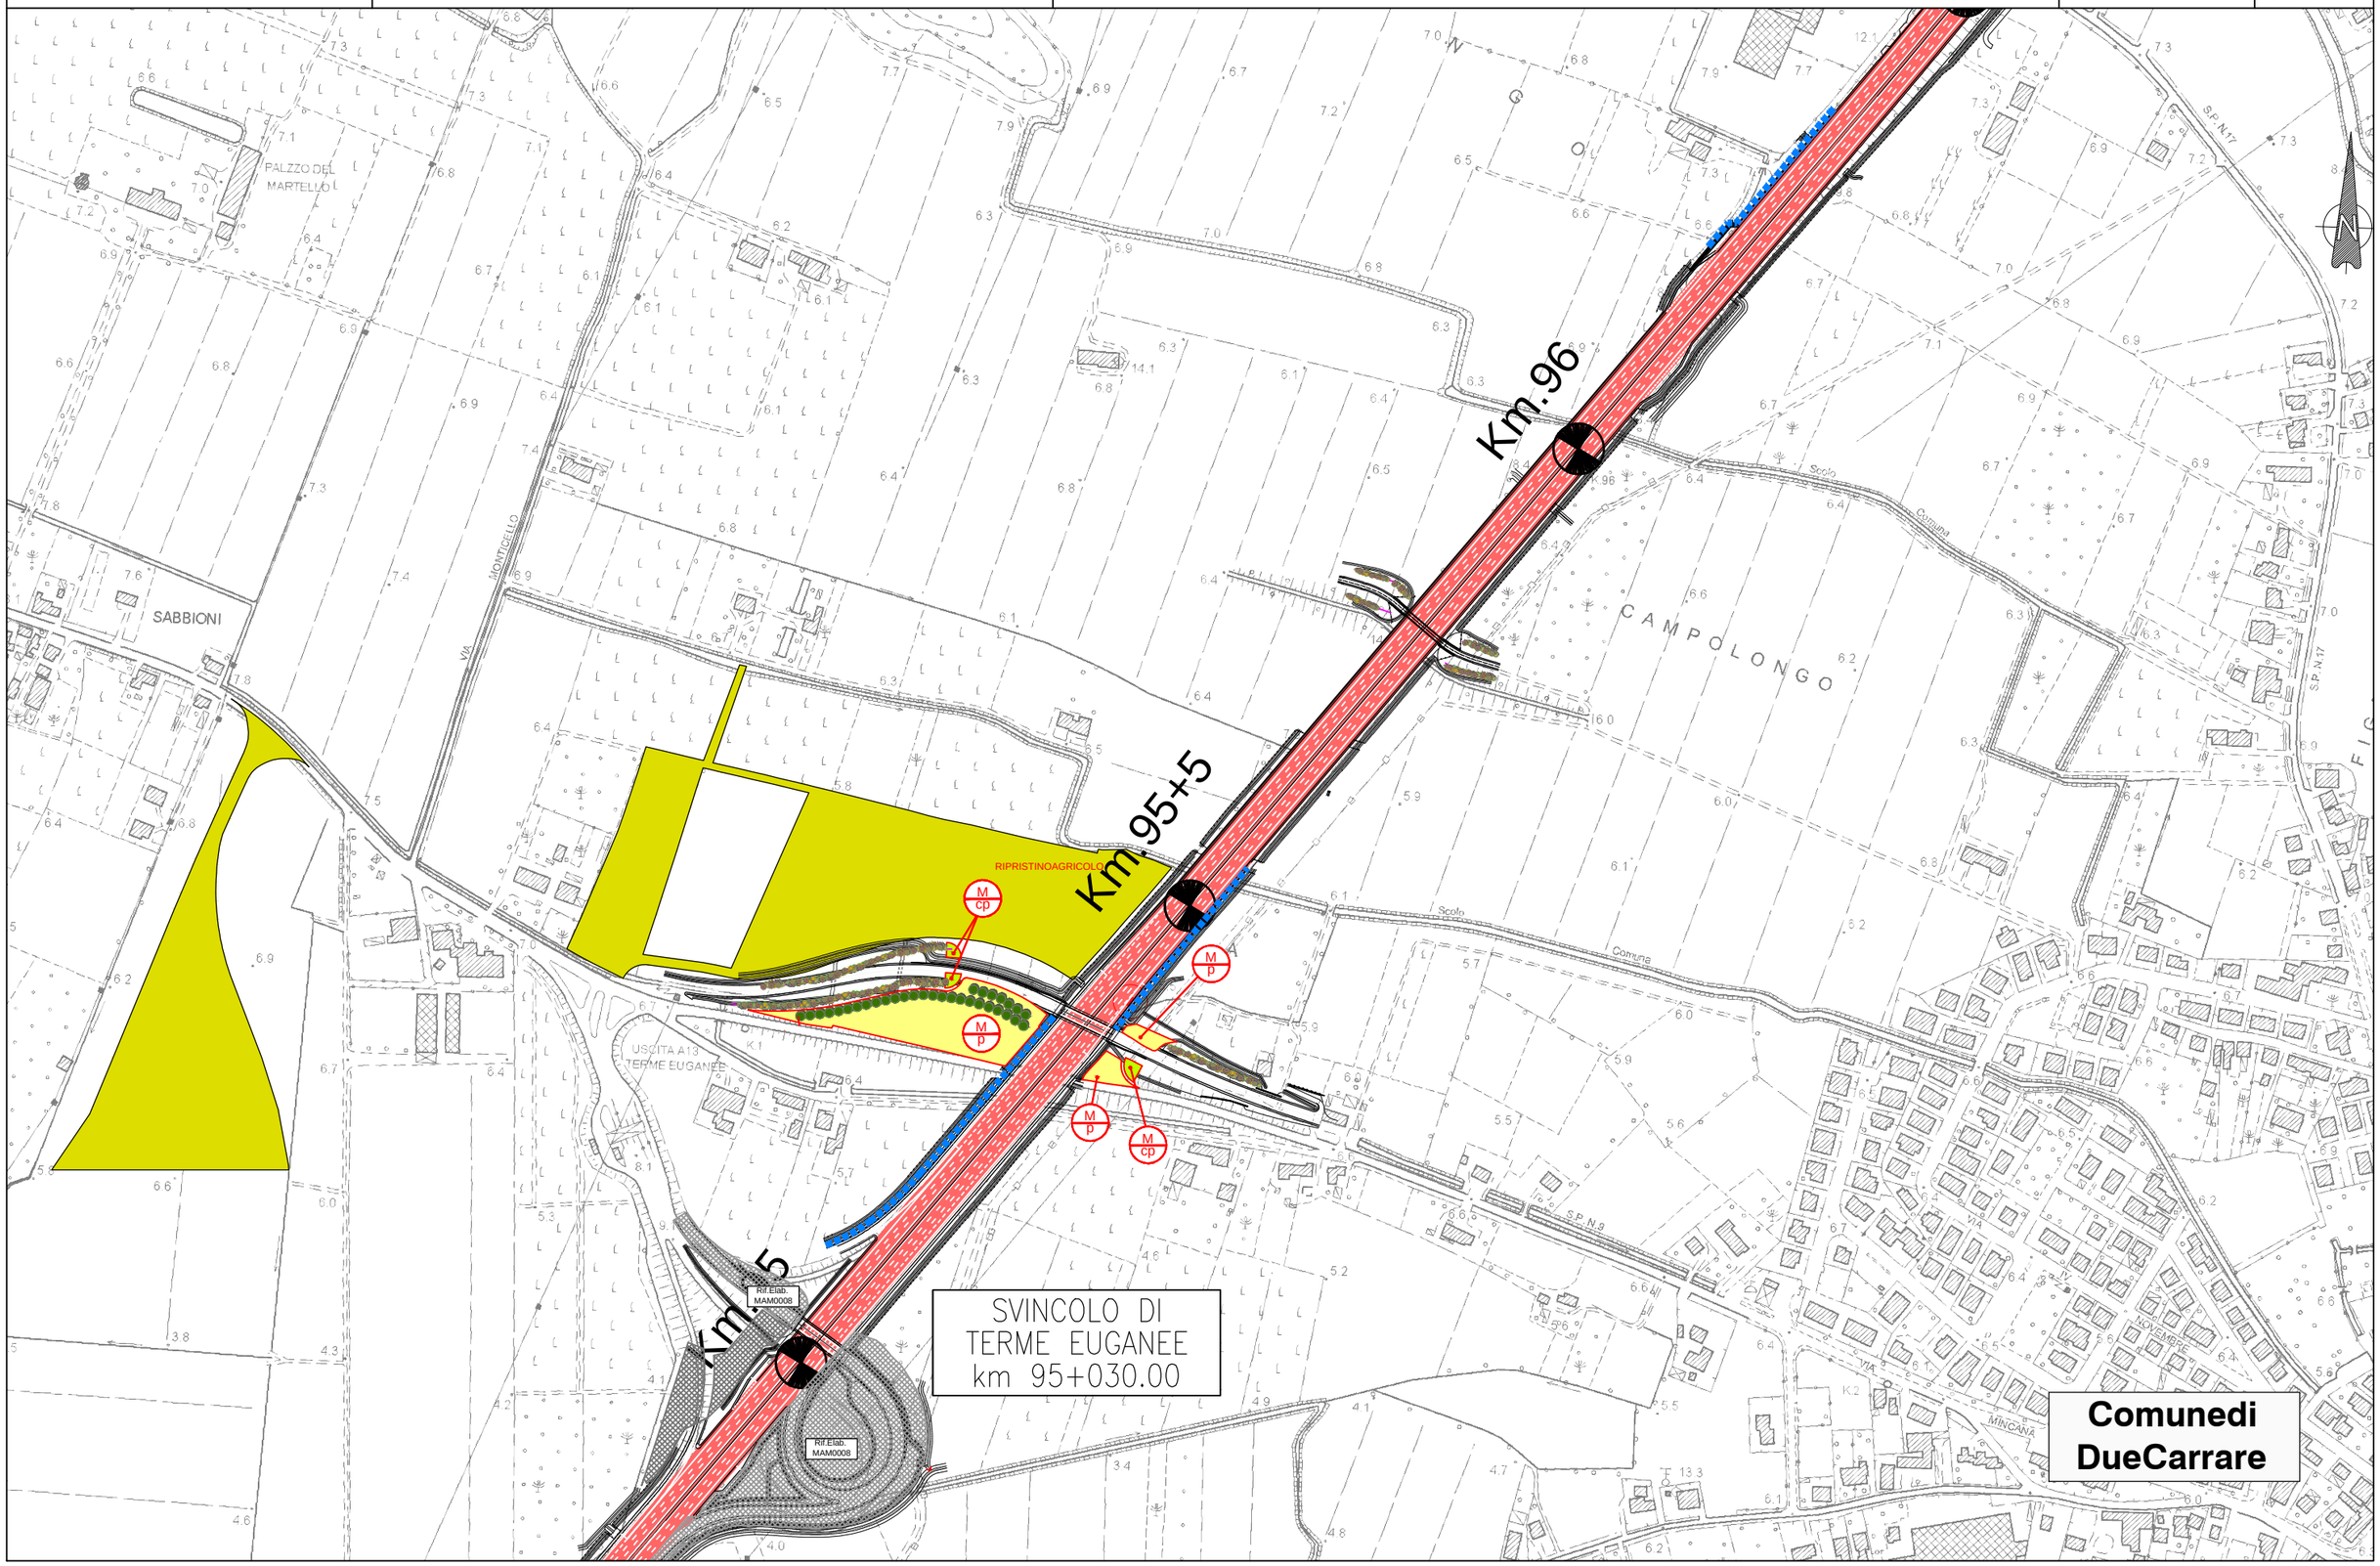
spea ENGINEERING
Atlantia