


IMPIANTO VEGETAZIONALE IN RILEVATO

scala 1:200

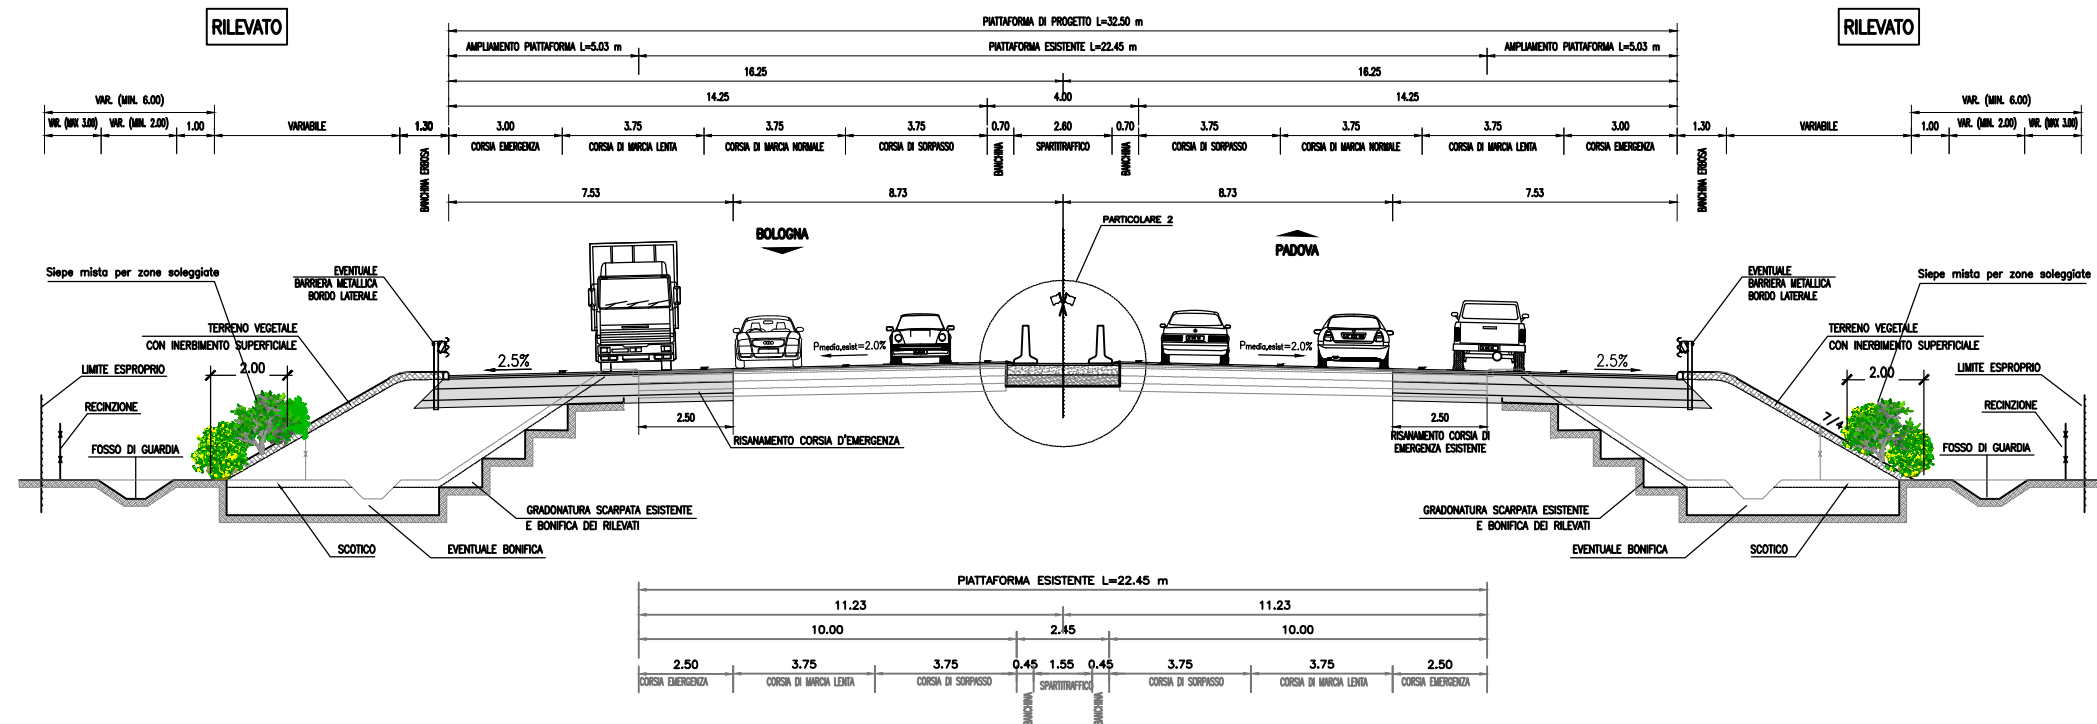

IMPIANTO VEGETAZIONALE IN RILEVATO IN PRESENZA DI BARRIERE ACUSTICHE

scala 1:200

