INTERVENTI DI MITIGAZIONE AMBIENTALE
TIPOLOGICI BARRIERE ACUSTICHE

AUA-RPAE-077
TAVOLA 1/1
SCALA 1:25000

spea ENGINEERING
Atlantia

BARRIERA INTEGRATA H=5.00m LATO STRADA

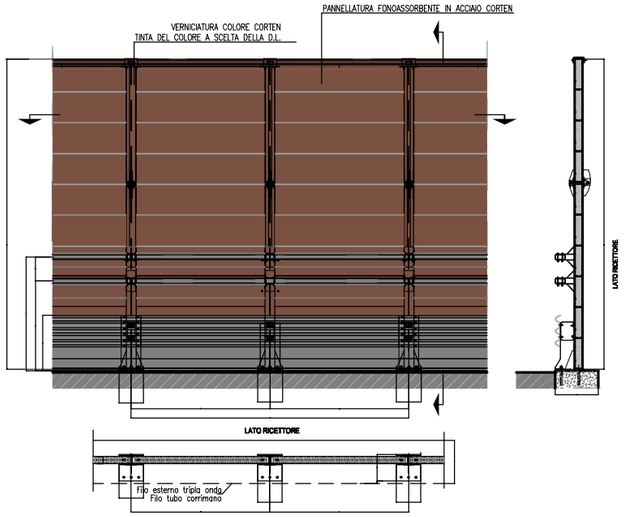

BARRIERA H=3.00m LATO RICETTORE

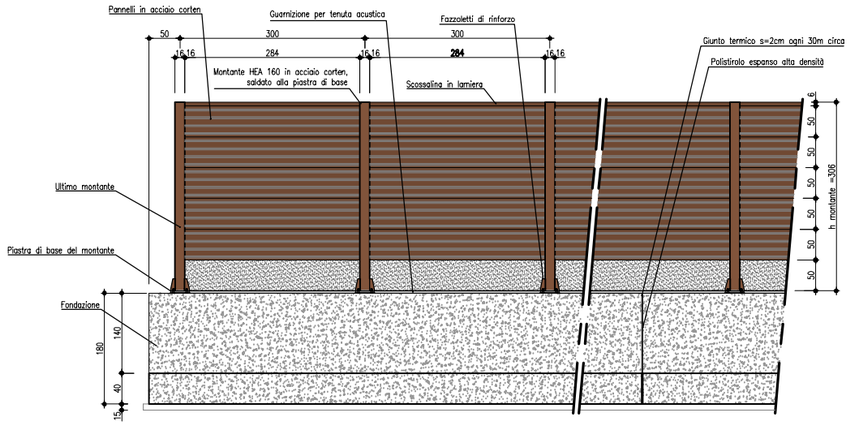

BARRIERA H=4.00m LATO RICETTORE

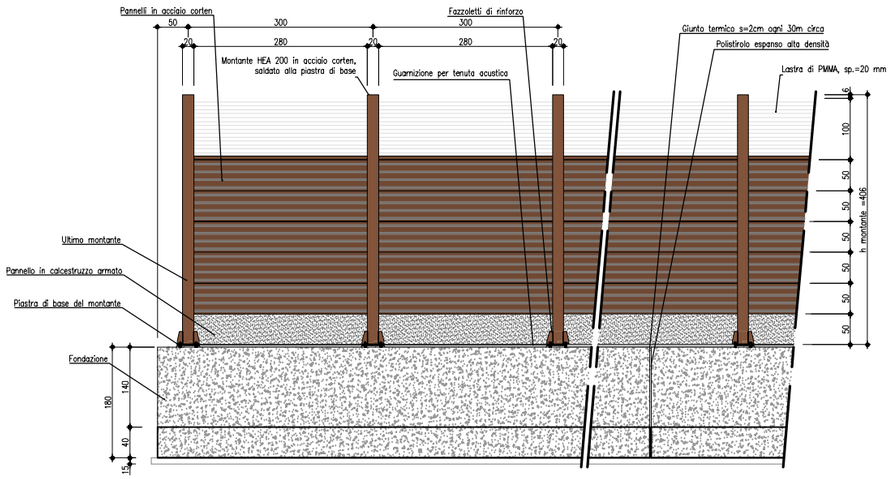
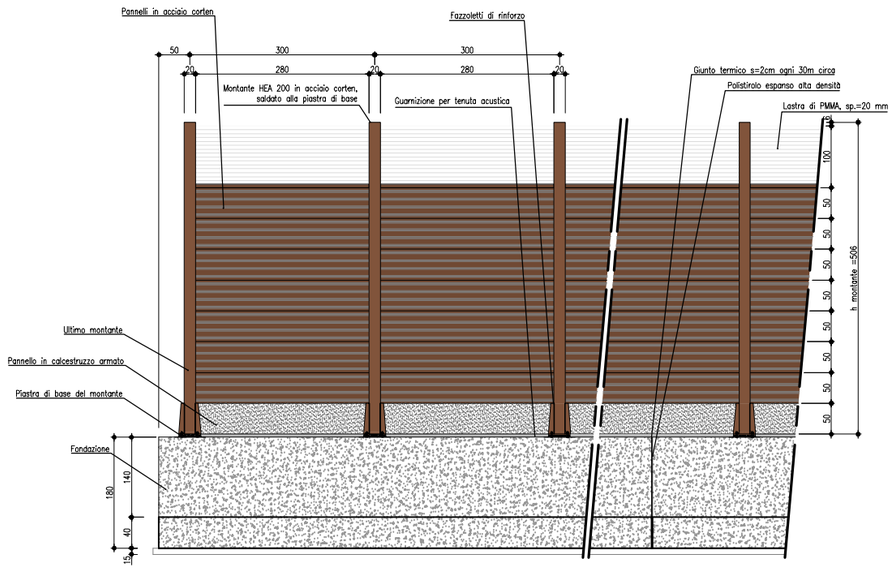
BARRIERA H=5.00m LATO RICETTORE