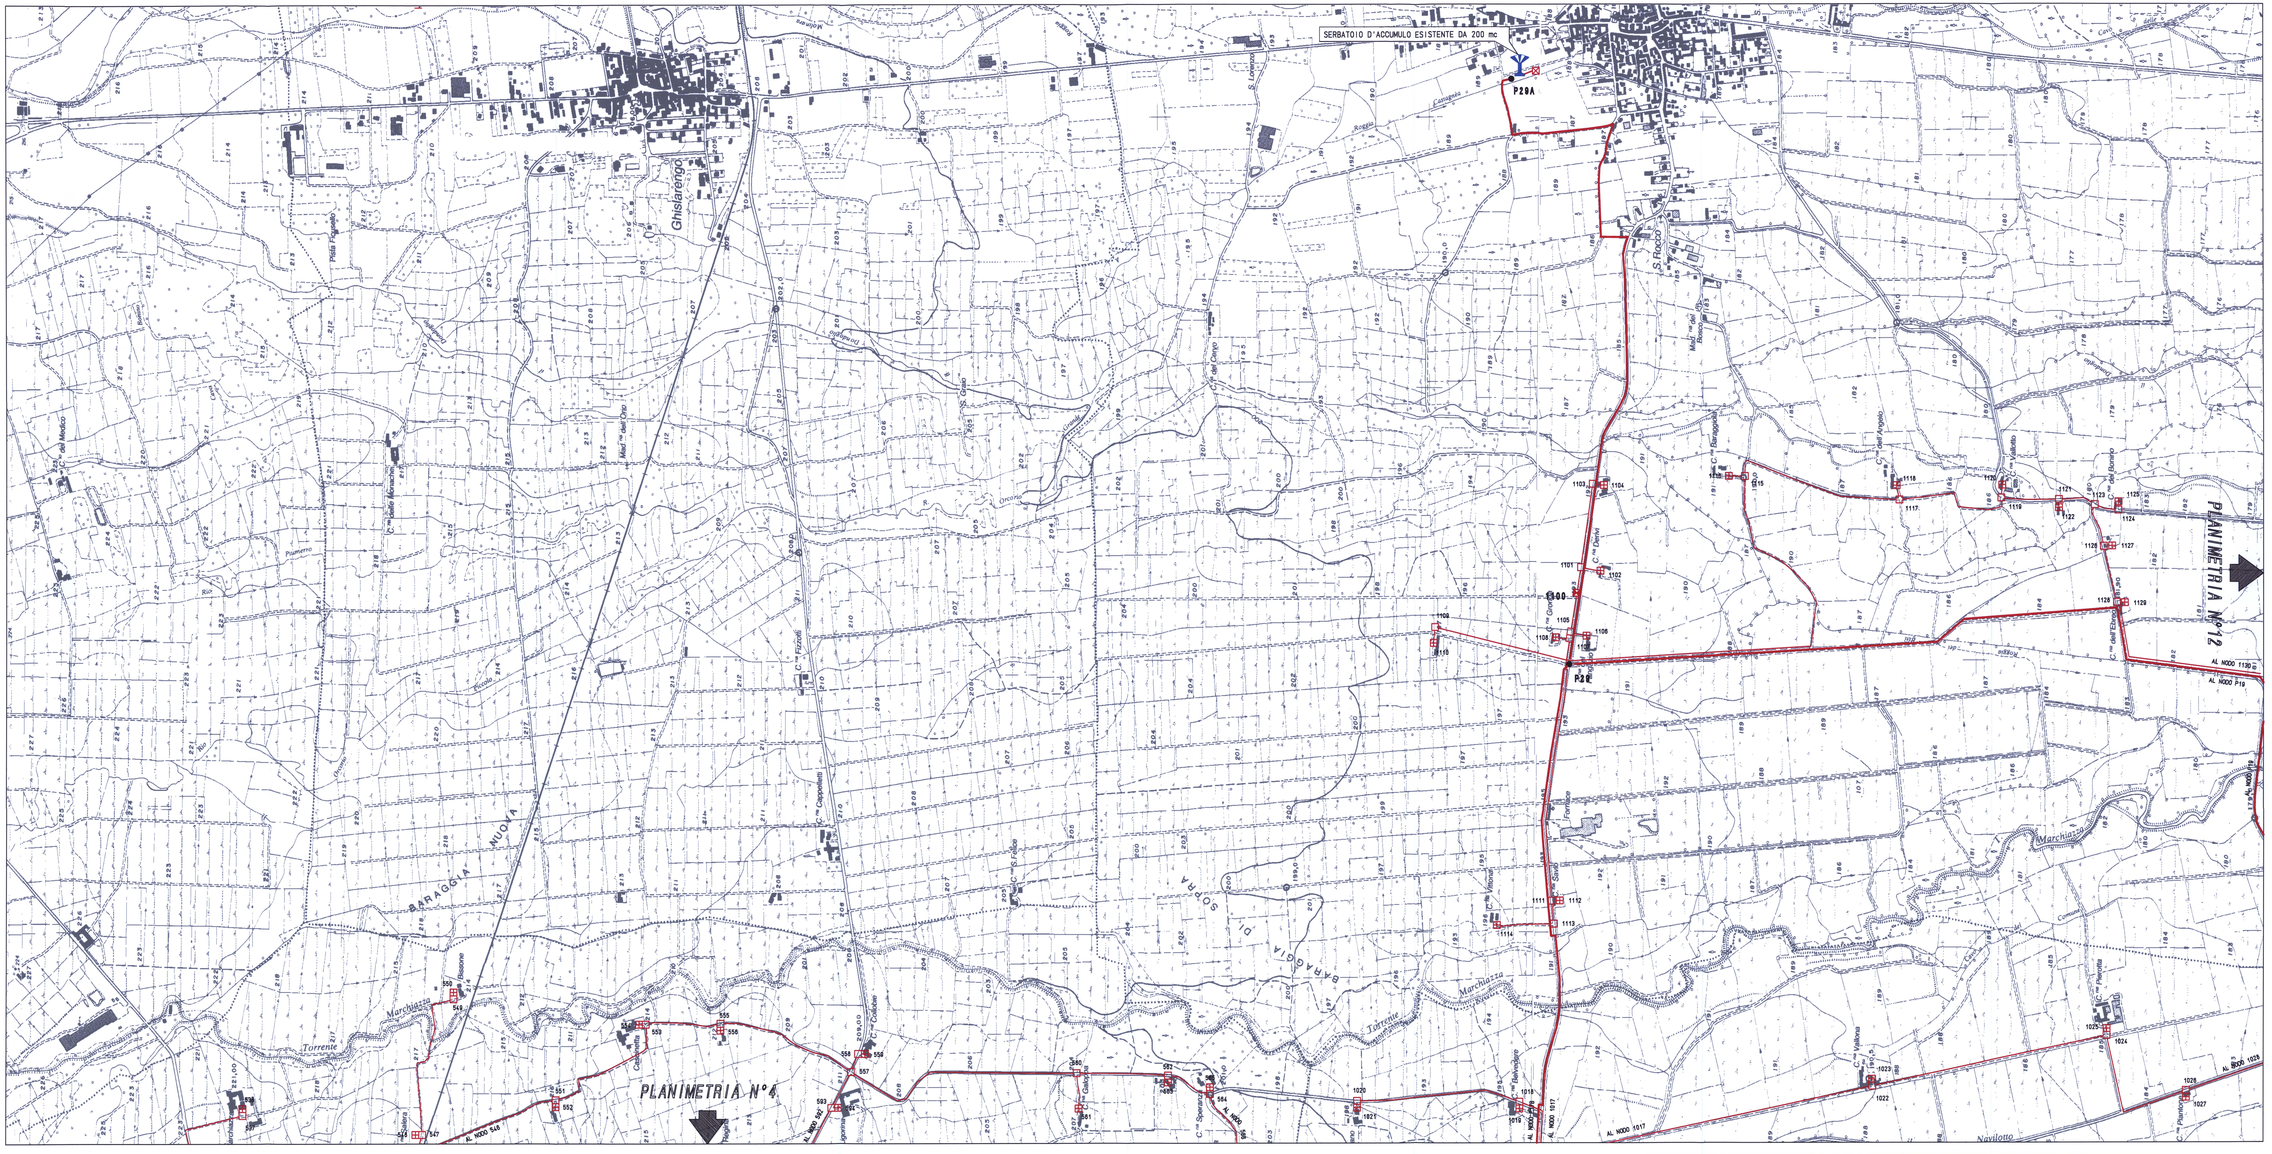

LEGENDA :

- OPERE ESISTENTI
- OPERE IN PROGETTO

- CONDOTTA PRIMARIA
- CONDOTTA SECONDARIA
- SERBATOIO ACCUMULO ACQUA POTABILE
- SERBATOIO ACCUMULO ACQUA POTABILE IN AMPLIAMENTO
- VASCA DI MODULAZIONE
- IMPIANTO DI POTABILIZZAZIONE
- STAZIONE DI SOLLEVAMENTO
- PUNTO DI CONSEGNA ALLA RETE COMUNALE
- NODO
- NODO D'INTERSCAMBIO DELL'ACQUA DEI TRE INVASI

- CONDOTTA ACQUEDOTTI RURALI
- CABINA DI DECOMPRESSIONE
- POZZETTO DI DI DERIVAZIONE
- POZZETTO DI ALLACCIO UTENZA RURALE

CONSORZIO DI BONIFICA DELLA BARAGGIA BIELLESE E VERCELLESE

RIFACIMENTO INVASO SUL TORRENTE SESSERA IN SOSTITUZIONE DELL'ESISTENTE PER IL SUPERAMENTO DELLE CRISI IDRICHE RICORRENTI, IL MIGLIORAMENTO DELL'EFFICIENZA IDRICA DEGLI INVASI ESISTENTI SUI TORRENTI RAVASANELLA ED OSTOLA, LA VALORIZZAZIONE AMBIENTALE DEL COMPRENSORIO

DATA: APRILE 2010

AGGIORNAMENTO PROGETTO: -

ATTUATORI DI PROGETTAZIONE: STEC Società Tecnica Elettronica Consorzio Stabile di Ingegneria Sede Legale Via Cavour 1 - 10 - 10 Torino

IL PROGETTISTA: Dott. Ing. Domenico CASTELLI

UTILIZZAZIONE IDROPOTABILE

ZONA NORD-EST
PLANIMETRIA N° 7
RETE IDROPOTABILE IN PROGETTO

TAVOLA N.: DI 12

SCALA DI SERIE: 1:1000

PROGETTO DEFINITIVO

REVISIONI				
ELABORATI				
CONTROLLO				