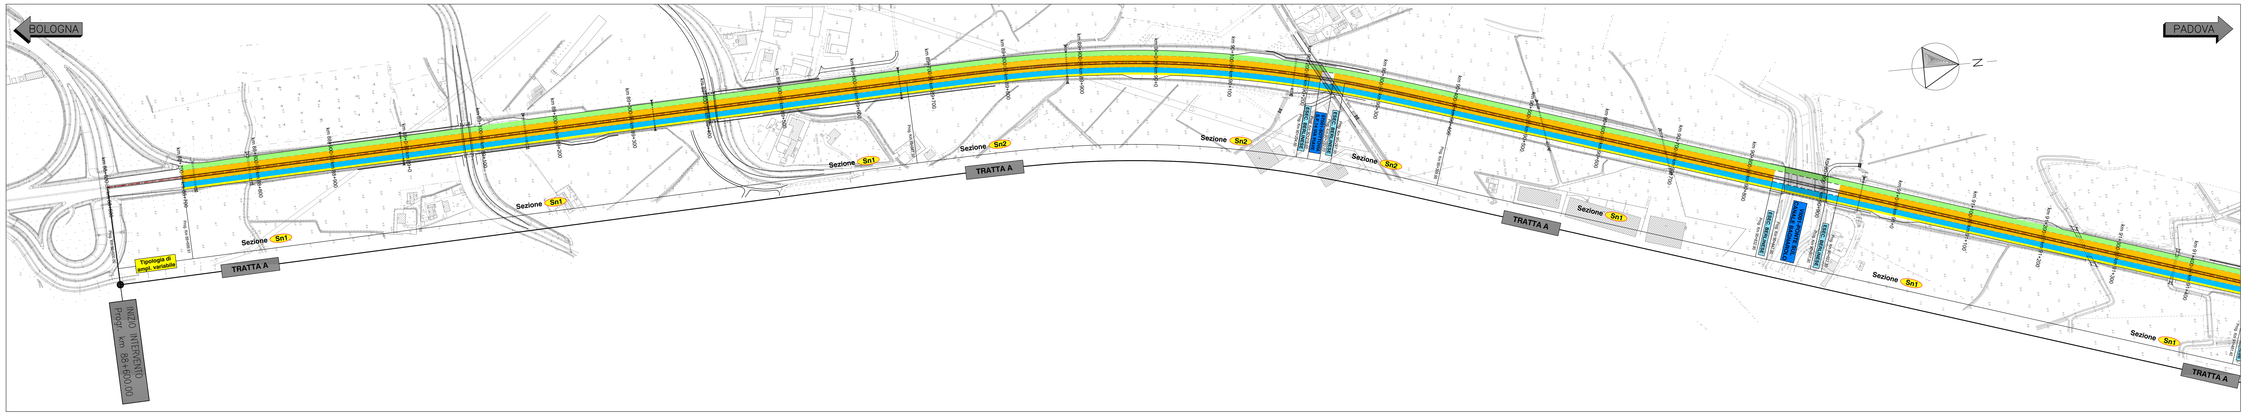
BOLOGNA
PADOVA
INIZIO INTERVENTO
progr. km 184+970.00
Tipologia di segn. verticale
TRATTA A
Sezione Sn1
Sezione Sn2
Sezione Sn1
Sezione Sn2
Sezione Sn2
Sezione Sn1
Sezione Sn1
Sezione Sn1