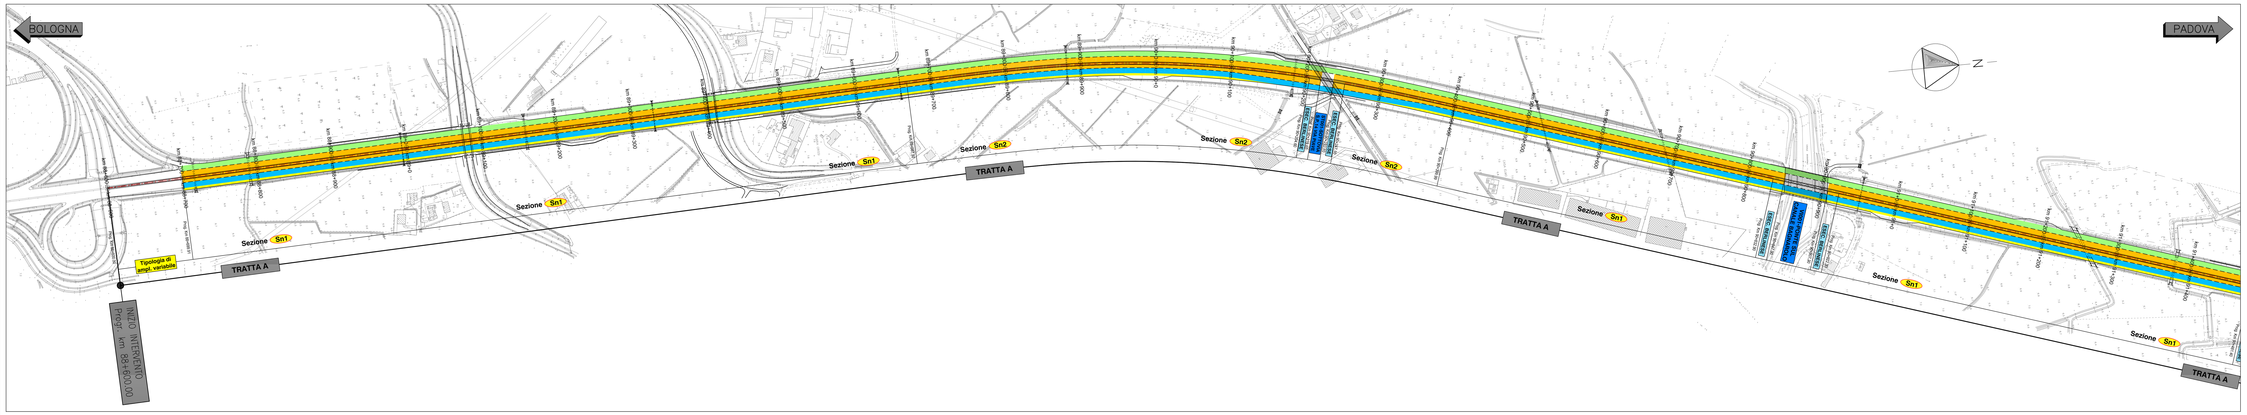
BOLOGNA
PADOVA
INIZIO INTERVENTO
progr. km 184+610.00
Tipologia di progr. secondaria
TRATTA A
Sezione Sn1
Sezione Sn2
Sezione Sn1
Sezione Sn2
Sezione Sn2
Sezione Sn1
Sezione Sn1
Sezione Sn1