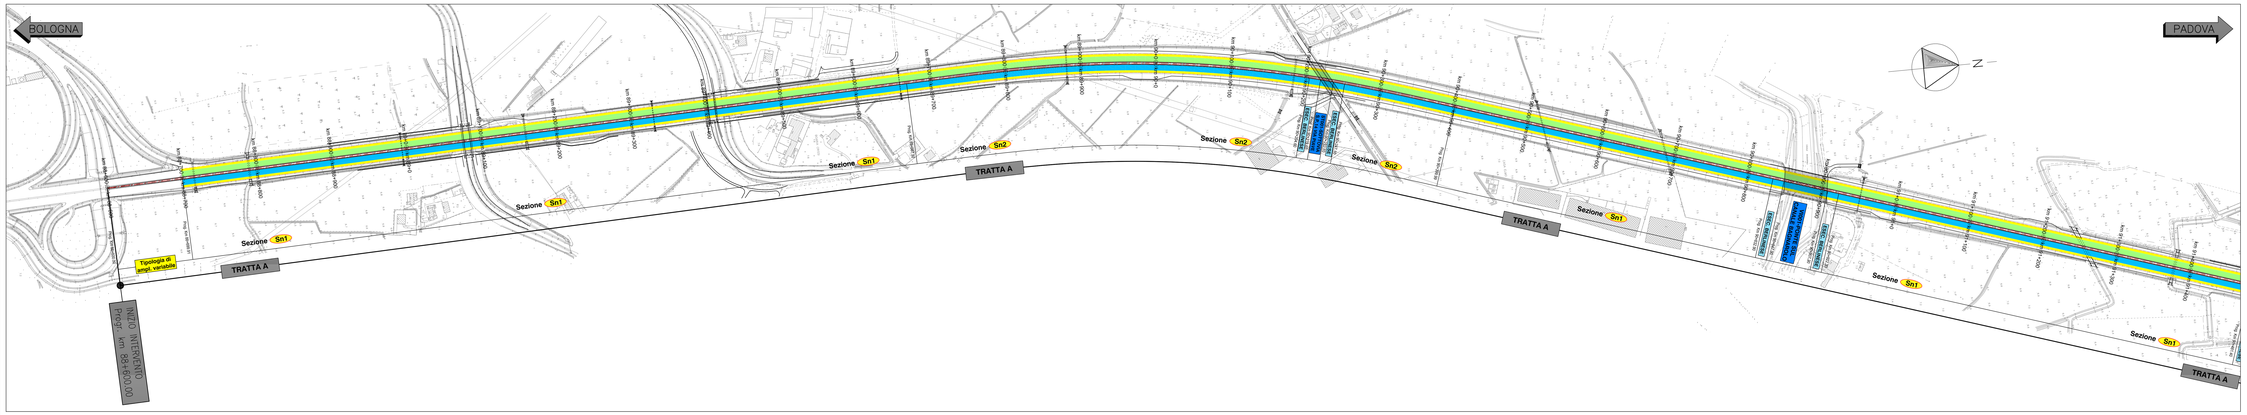
BOLOGNA
PADOVA
INIZIO INTERVENTO
progr. km 84+670.00
Tipologia di progt. secondario
Sezione Sn1
Sezione Sn2
TRATTA A
Cavalcaferrovia Pieve
Cavalcaferrovia Pieve
Cavalcaferrovia Pieve