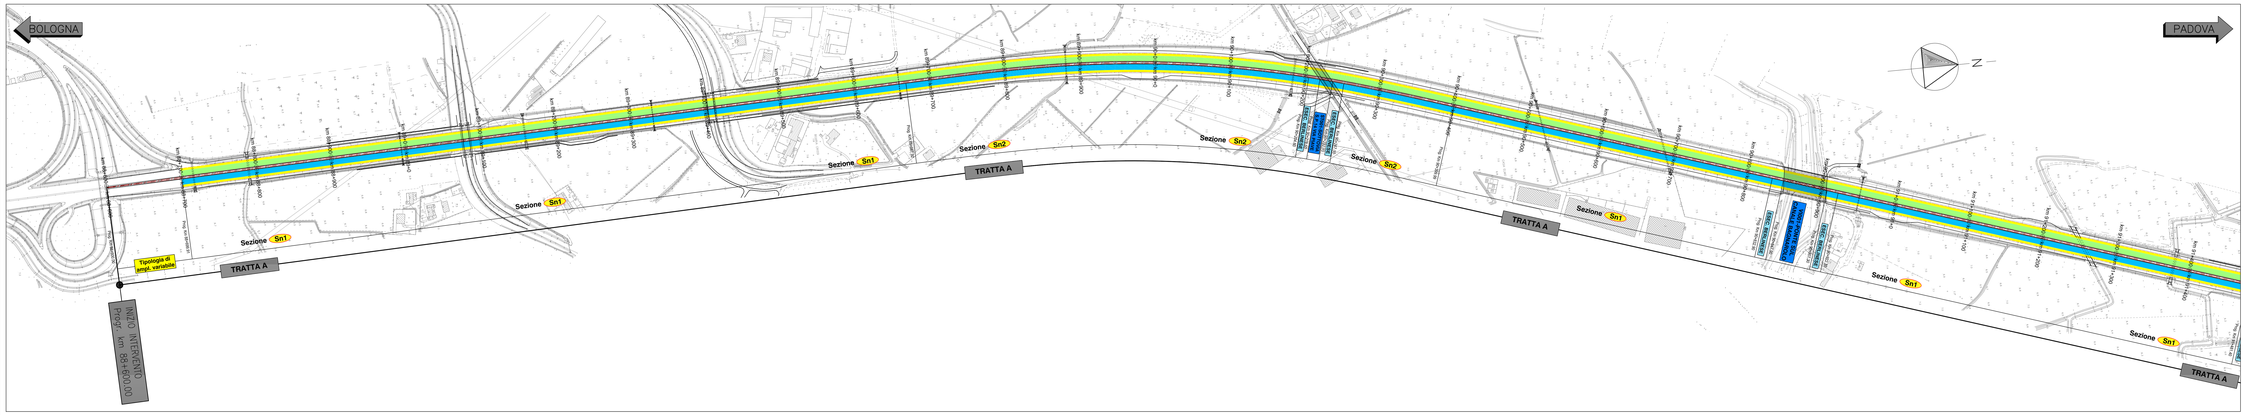

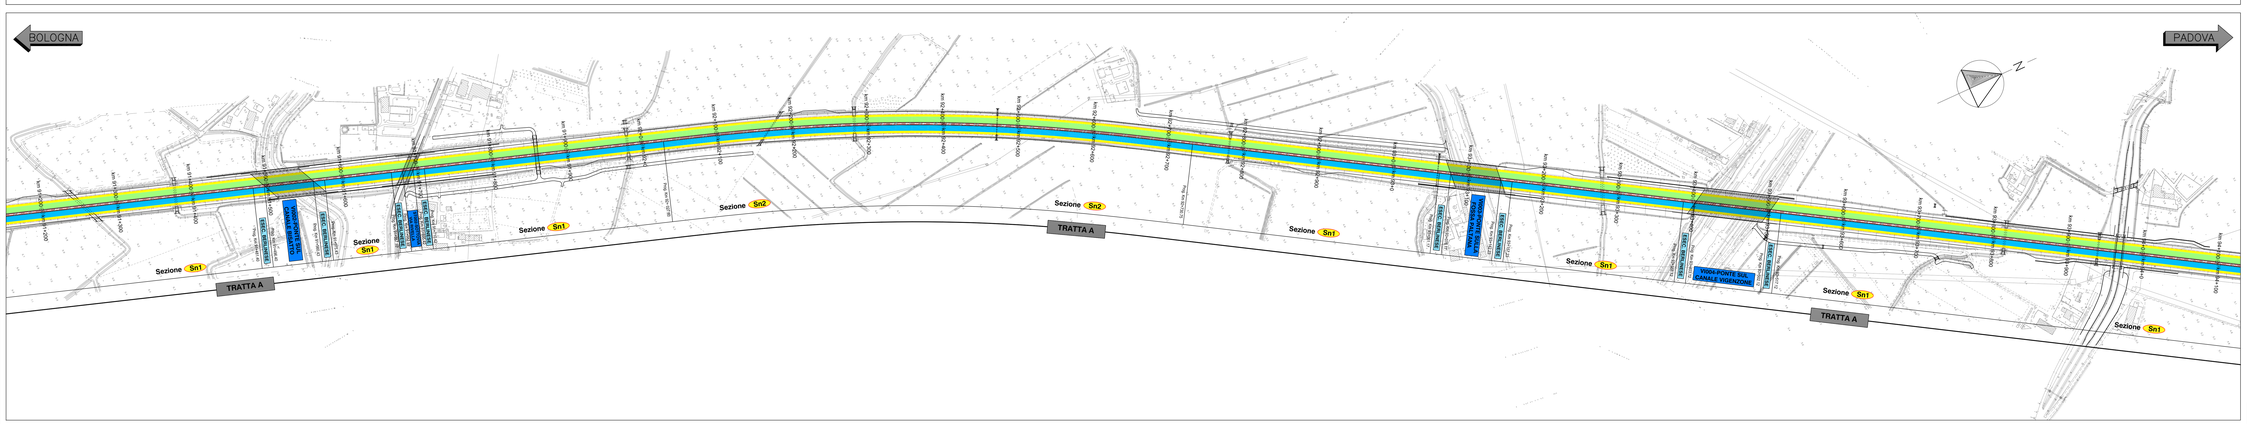

QUADRO DI UNIONE

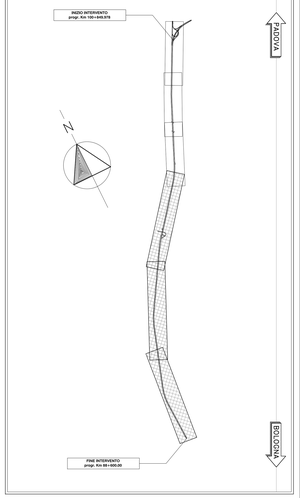

LEGENDA

- AREE DI CANTIERE
- AREA INTERDETTA AL TRAFFICO
- CIRCOLAZIONE VEICOLARE DIREZIONE SUD
- CIRCOLAZIONE VEICOLARE DIREZIONE NORD
- CORSIE PROVVISORIE MEZZI D'EMERGENZA
- SPARTITRAFFICO ESISTENTE
- SPARTITRAFFICO DI PROGETTO
- NEW-JERSEY PROVVISORI
- DELINEATORI FLESSIBILI PROVVISORI (DEFLECO)
- BY-PASS SPARTITRAFFICO
- TRATTI DI RACCORDO

autostrade // *per l'italia*

AUTOSTRADA (A13) : BOLOGNA–PADOVA

AMPLIAMENTO ALLA TERZA CORSIA
TRATTO : MONSELICE – PADOVA SUD

PROGETTO DEFINITIVO

CN – CANTIERIZZAZIONE E FASI COSTRUTTIVE

FASIZZAZIONE DEI LAVORI

PLANIMETRIA DELLE FASIZZAZIONI DEL TRAFFICO
TRATTA A – FASE 6

IL PROGETTISTA SPECIALISTICO	IL RESPONSABILE INTEGRAZIONE PRESTAZIONI SPECIALISTICHE	IL DIRETTORE TECNICO
Geom. Maurizio Pistoni A.G. Milano N.6574 RESPONSABILE CANTIERIZZAZIONE PROGETTO	Ing. Sonia Lavender Ord. Ingg. Milano N. 28830	Ing. Orlando Mezzo Ord. Ingg. Pavia N. 1496 PROGETTAZIONE MAJORE OPERE AUTOSTRADALI

CODICE IDENTIFICATIVO

RIFERIMENTO PROGETTO					RIFERIMENTO DIRETTORIO					RIFERIMENTO ELABORATO				Ordinatore
Codice Commessa	Lotto, Sub-Prog, Cod. Appalto	Fase	Anno	Progr.	Cod. Gerarchico Livello 1	Livello 2	Livello 3	NOME CARTELLA	Tip.	Disciplina	Progressivo	Rev.		—
1 1 1 3 0 5					0 3 0 0 0 0 0 0 0 0 0 0 0 0 0 0 0 0 0 0				C	A	P	0 6 0 9	—	SCALA 1:200

spea ENGINEERING	PROJECT MANAGER	SUPPORTO SPECIALISTICO		REVISIONE	DATA
per Atlantia	Ing. Sonia Lavender Ord. Ingg. Milano N. 28830			A	SETTEMBRE 2016
				B	–
				C	–
				D	–
	REDATTO: –	VERIFICATO: –		E	–
				F	–

VISTO DEL COMMITTENTE	VISTO DEL CONCEDENTE
autostrade // *per l'italia* IL RESPONSABILE UNICO DEL PROCEDIMENTO Ing. Antonio Ricci	Ministero delle Infrastrutture e dei Trasporti DIPARTIMENTO PER LA RICERCA STRADALE, IL SISTEMA INFORMATIVO E LE STATISTICHE DIREZIONE GENERALE PER LA VIGILANZA SUGLI ENTI DI VOLO, SUGLI ENTI CONCESSI E SUI SISTEMI AEROPORTUALI

IL PRESENTE DOCUMENTO CON ESSO CITATO, APPROVATO E ALTRIMENTI PUBBLICATO, IN FORZA DI LEGGE, VIGENTE E CONVENZIONE VIGENTE TRA L'ENTE CONCEDENTE E LA SOCIETÀ AUTOSTRADE PER L'ITALIA S.P.A., CONTENENTE DATI ED INFORMAZIONI DI PROPRIETÀ DELLA SOCIETÀ AUTOSTRADE PER L'ITALIA S.P.A., DEPOSITATO PRESSO GLI UFFICI DELLA SOCIETÀ AUTOSTRADE PER L'ITALIA S.P.A. E/O ALTRI SOGGETTI, NON DEVE ESSERE COPIATO, RIPRODOTTO O PUBBLICATO, PARZIALMENTE O IN TOTALE, NÉ ESSERE UTILIZZATO PER ALTRI SCOPI SENZA PREVIA AUTORIZZAZIONE DELLA SOCIETÀ AUTOSTRADE PER L'ITALIA S.P.A.