QUADRO 1 – PLANIMETRIA DI PROGETTO dal km 88+600 al km 90+100 – 1:2.000

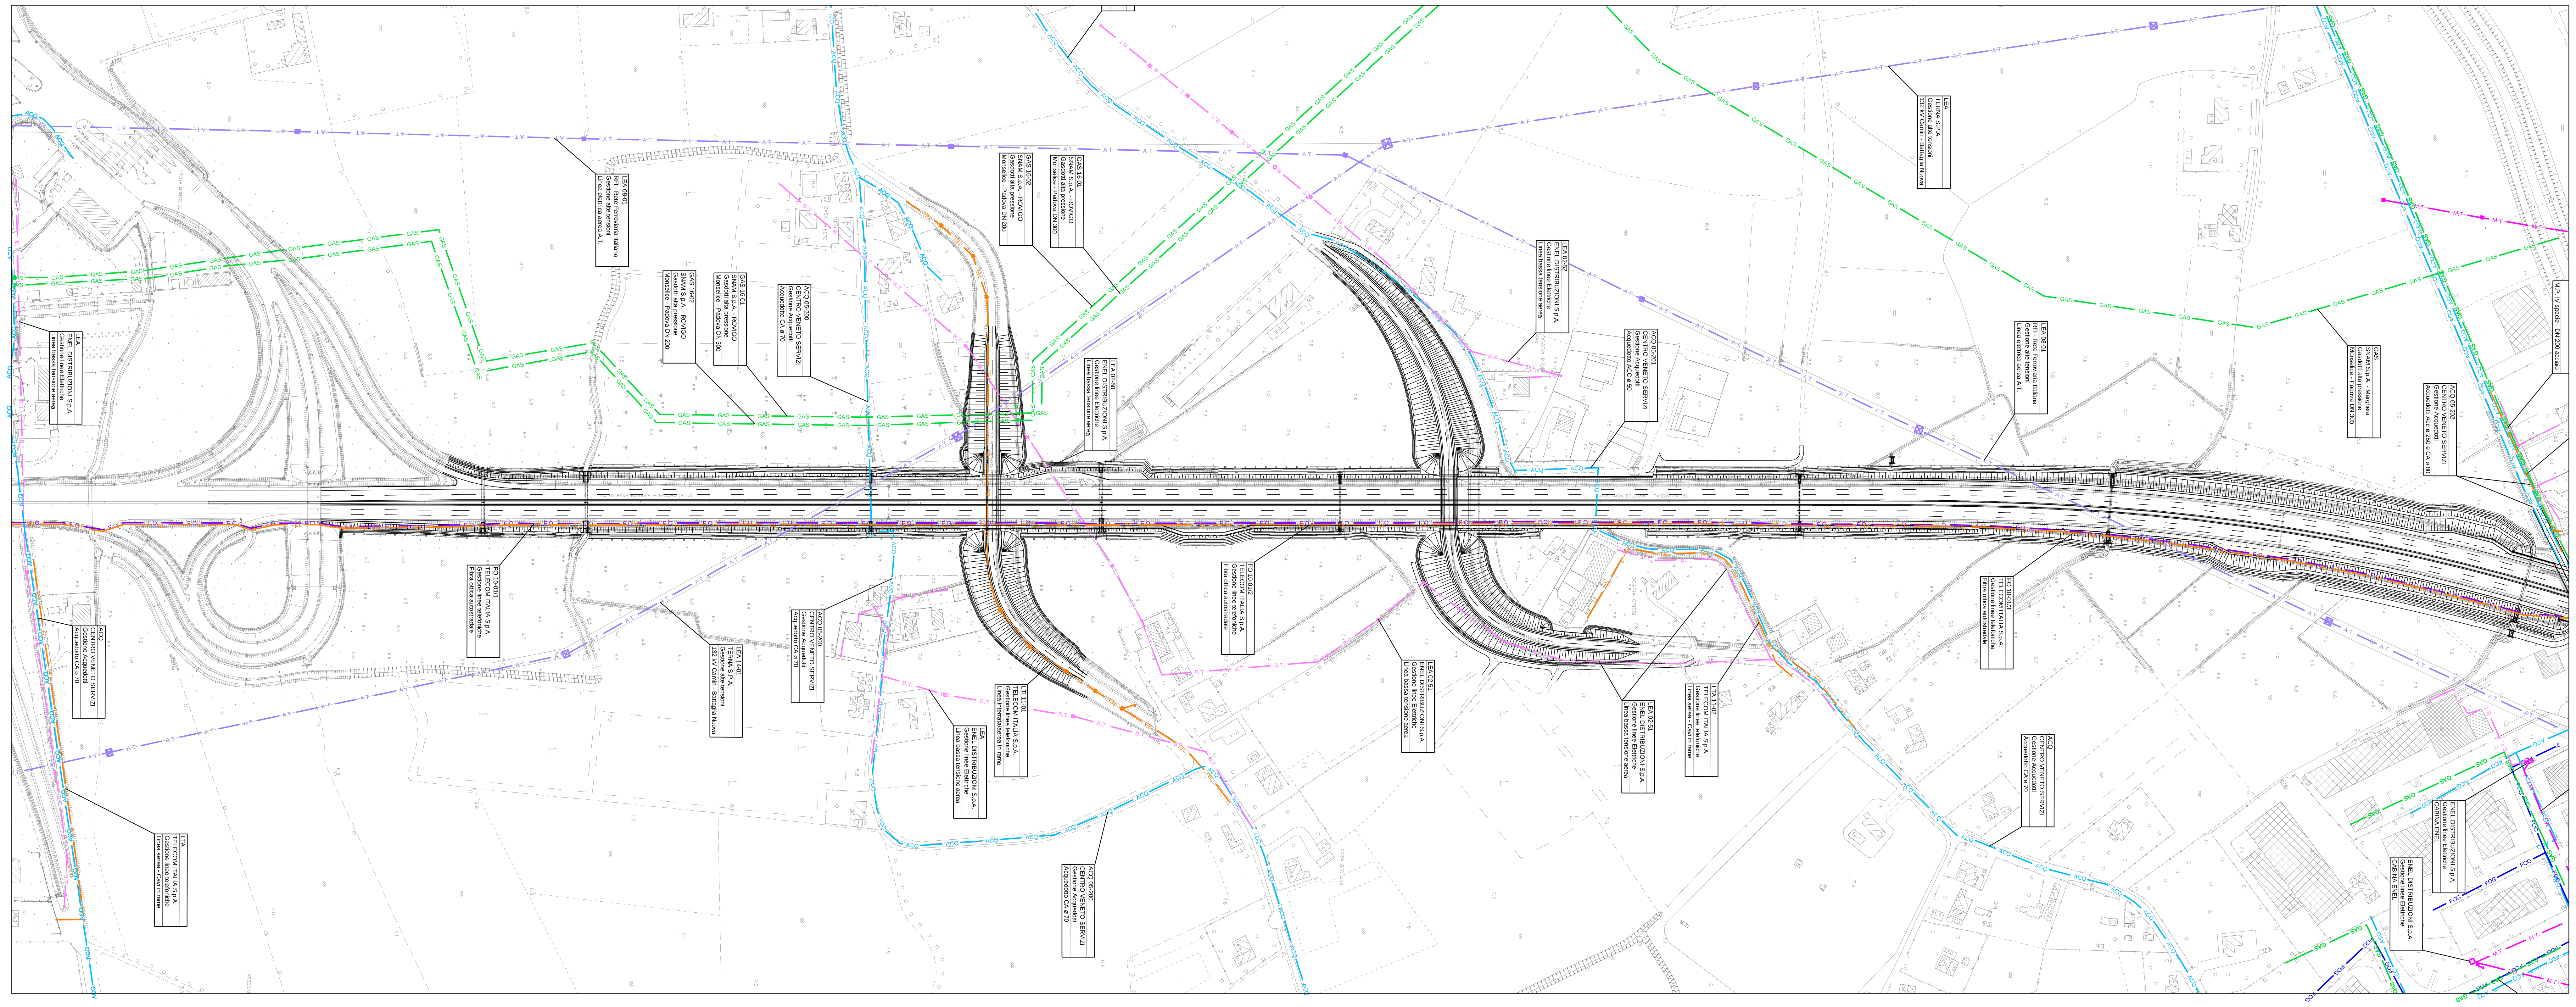

QUADRO 2 – PLANIMETRIA DI PROGETTO dal km 90+100 al km 91+600 – 1:2.000

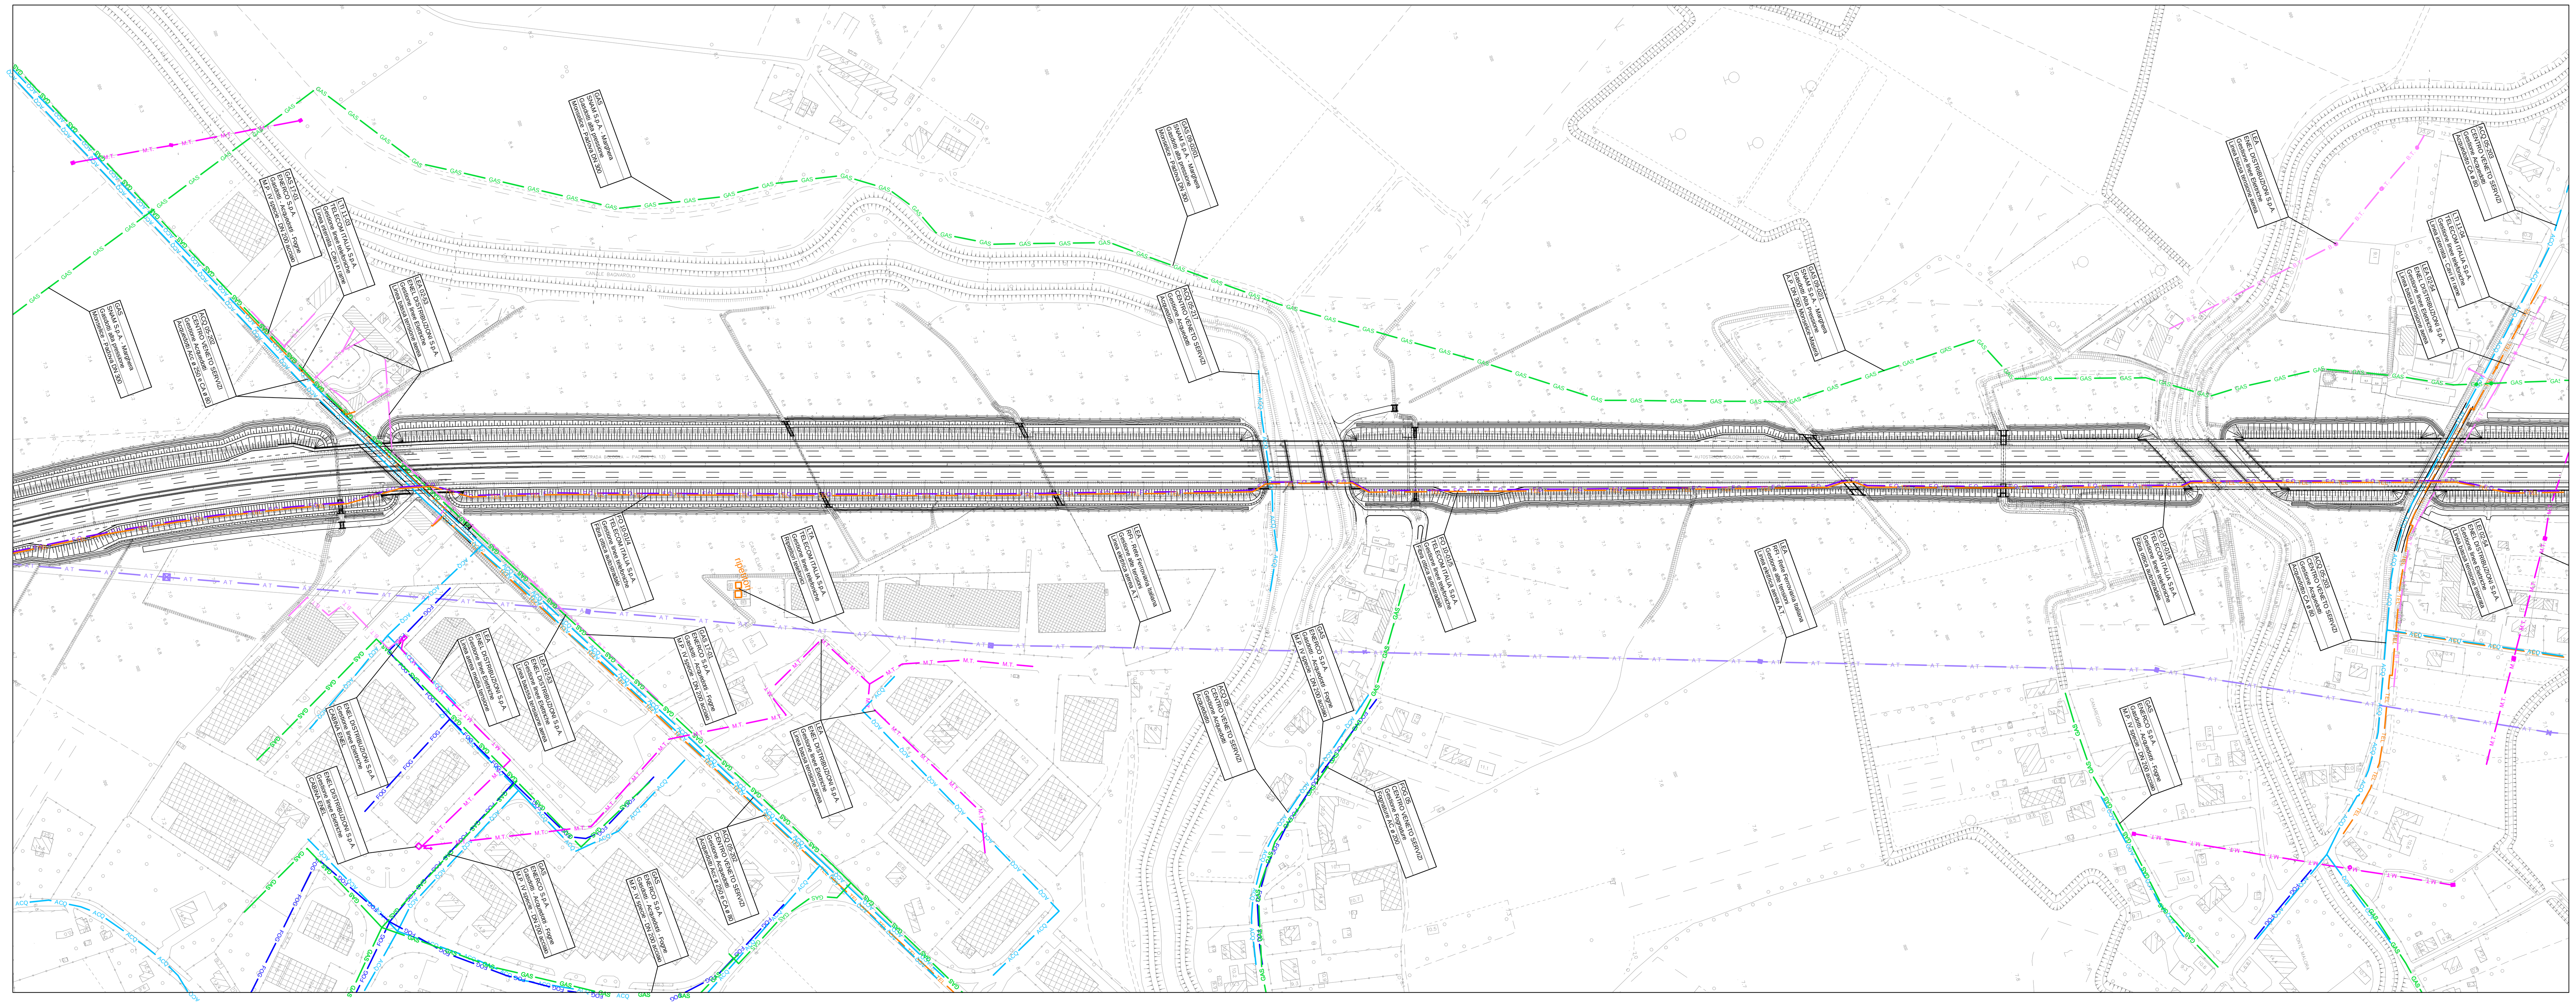

QUADRO DI UNIONE

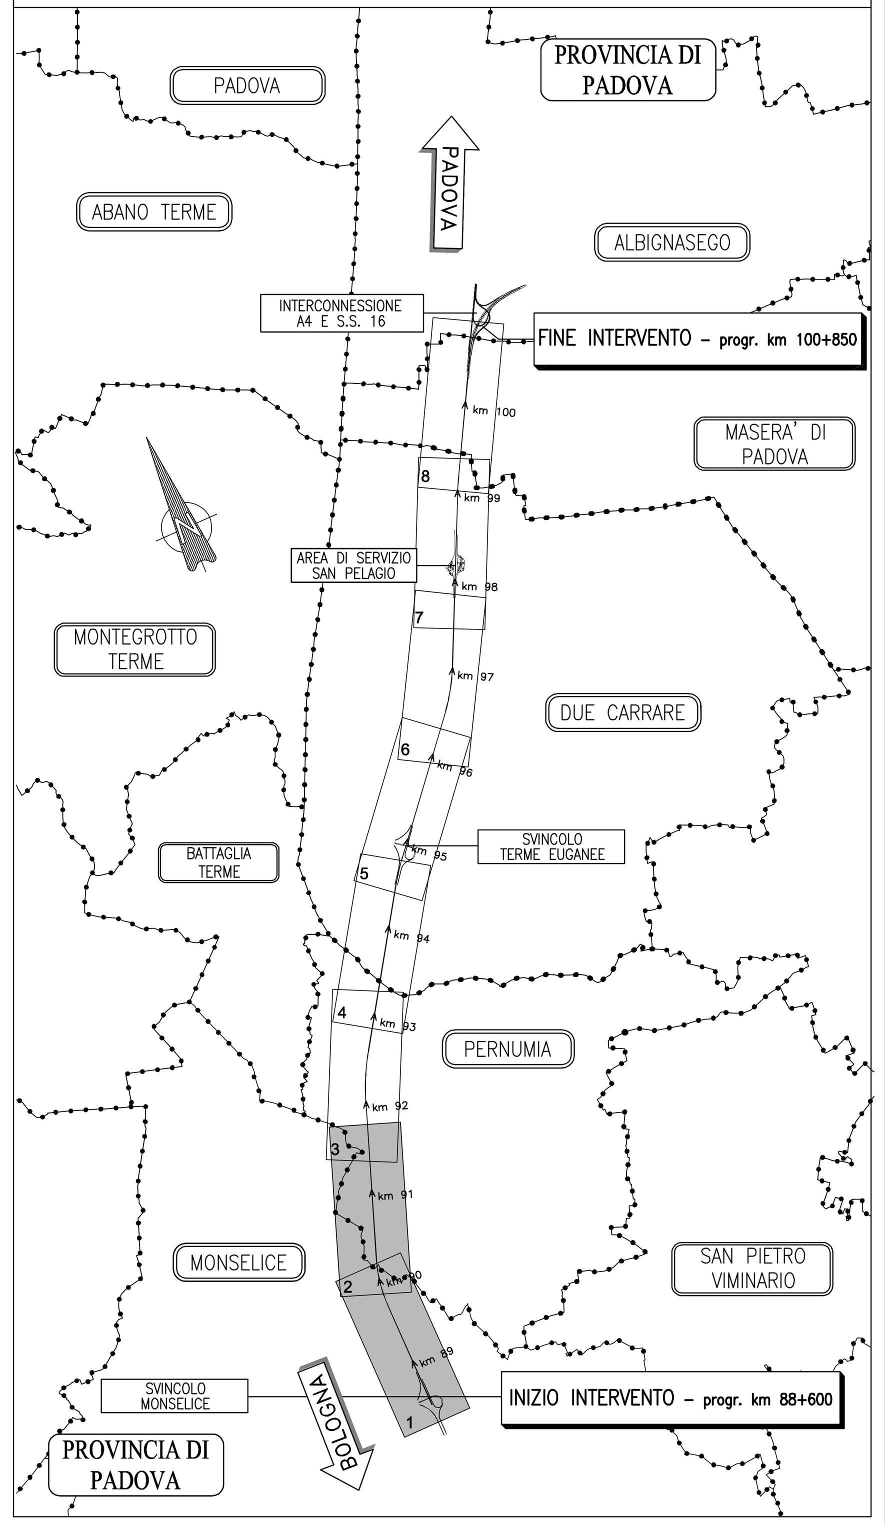

LEGENDA

- B.T. — Linee Elettriche B.T.
- M.T. — Linee Elettriche M.T.
- A.T. — Linee Elettriche A.T.
- ILL — Pubblica illuminazione
- GAS — Metanodotti
- ACQ — Acquedotti
- FOG — Fognature
- TEL — Linee Telefoniche
- F.O. — Fibra Ottica Telecom
- F.O. — Fibra Ottica Autostrade
- OIL — Oleodotti
- OSS — Ossigenodotti
- ACQ 00-00 TE / Ente Gestore / Tipologia impianto / Descrizione impianto — Impianto interferente da rimuovere o proteggere. Vedi scheda di risoluzione

autostrade || per l'italia

AUTOSTRADA (A13) : BOLOGNA–PADOVA

AMPLIAMENTO ALLA TERZA CORSIA
TRATTO : MONSELICE – PADOVA SUD

PROGETTO DEFINITIVO

INTERFERENZE

SERVIZI TECNOLOGICI

Planimetria stato di fatto – 1/4

IL PROGETTISTA SPECIALISTICO	IL RESPONSABILE INTEGRAZIONE PRESTAZIONI SPECIALISTICHE	IL DIRETTORE TECNICO
P.I.E. Fabio Cerchiari O.Per.Ind. Como N.1067 RESPONSABILE ESPROPRI E CONVENZIONI	Ing. Ilaria Lavander Ord. Ingg. Milano N. 29830	Ing. Orlando Mazza Ord. Ingg. Pavia N. 1496 PROGETTAZIONE NUOVE OPERE AUTOSTRADALI

CODICE IDENTIFICATIVO

Codice Commessa	Lotto, Sub-Prog., Cod. Appalto	Fase	Capitolo	Paragrafo	WBS	PARTE D'OPERA	Tip.	Disciplina	Progressivo	Rev.	Ordinatore:	SCALA:
111305	0000	0	300	00	0000000	000000	0	ESC	0010	–	–	1:2000

spea ENGINEERING — gruppo Atlantia

PROJECT MANAGER:	SUPPORTO SPECIALISTICO:	REVISIONE n.	data
Ing. Ilaria Lavander Ord. Ingg. Milano N. 29830		0	SETTEMBRE 2016
REDATTO: –	VERIFICATO: –	1	–
		2	–
		3	–
		4	–

VISTO DEL COMMITTENTE
autostrade || per l'italia
IL RESPONSABILE UNICO DEL PROCEDIMENTO
Ing. Antonio Tosi

VISTO DEL CONCEDENTE
Ministero delle Infrastrutture e dei Trasporti

IL PRESENTE DOCUMENTO NON POTRÀ ESSERE COPIATO, RIPRODOTTO O ALTRIMENTI PUBBLICATO, IN TUTTO O IN PARTE, SENZA IL CONSENSO SCRITTO DELLA SOC. AUTOSTRADE PER L'ITALIA S.P.A. OGNI UTILIZZO NON AUTORIZZATO SARÀ PERSEGUITO A NORMA DI LEGGE.
THIS DOCUMENT MAY NOT BE COPIED, REPRODUCED OR PUBLISHED, EITHER IN PART OR IN ITS ENTIRETY, WITHOUT THE WRITTEN PERMISSION OF SOC. AUTOSTRADE PER L'ITALIA S.P.A. UNAUTHORIZED USE WILL BE PROSECUTED BY LAW.