QUADRO 3 – PLANIMETRIA DI PROGETTO dal km 91+600 al km 93+100 – 1:2.000

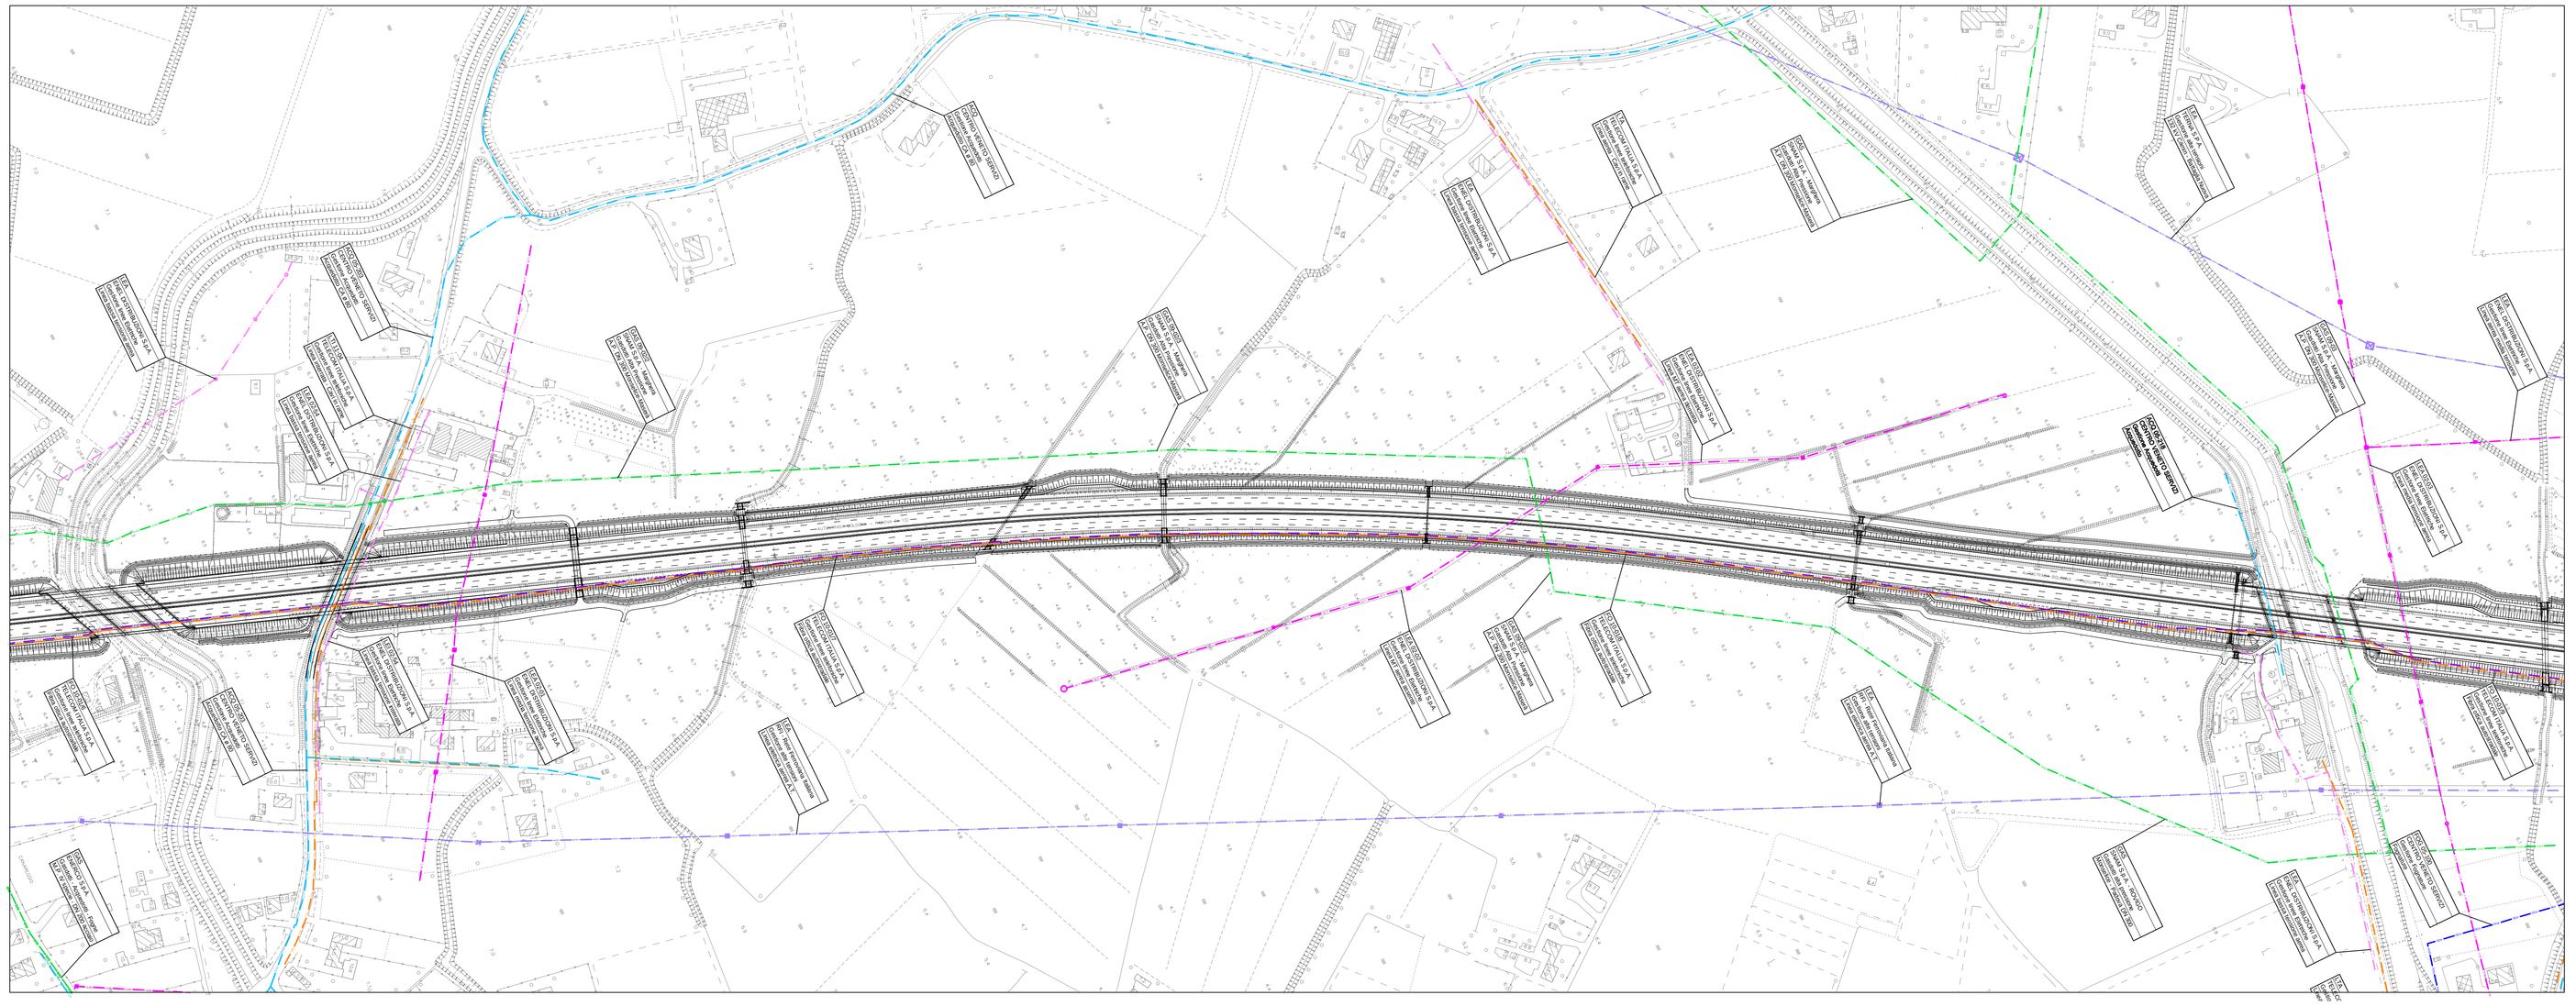

QUADRO 4 – PLANIMETRIA DI PROGETTO dal km 93+100 al km 94+625 – 1:2.000

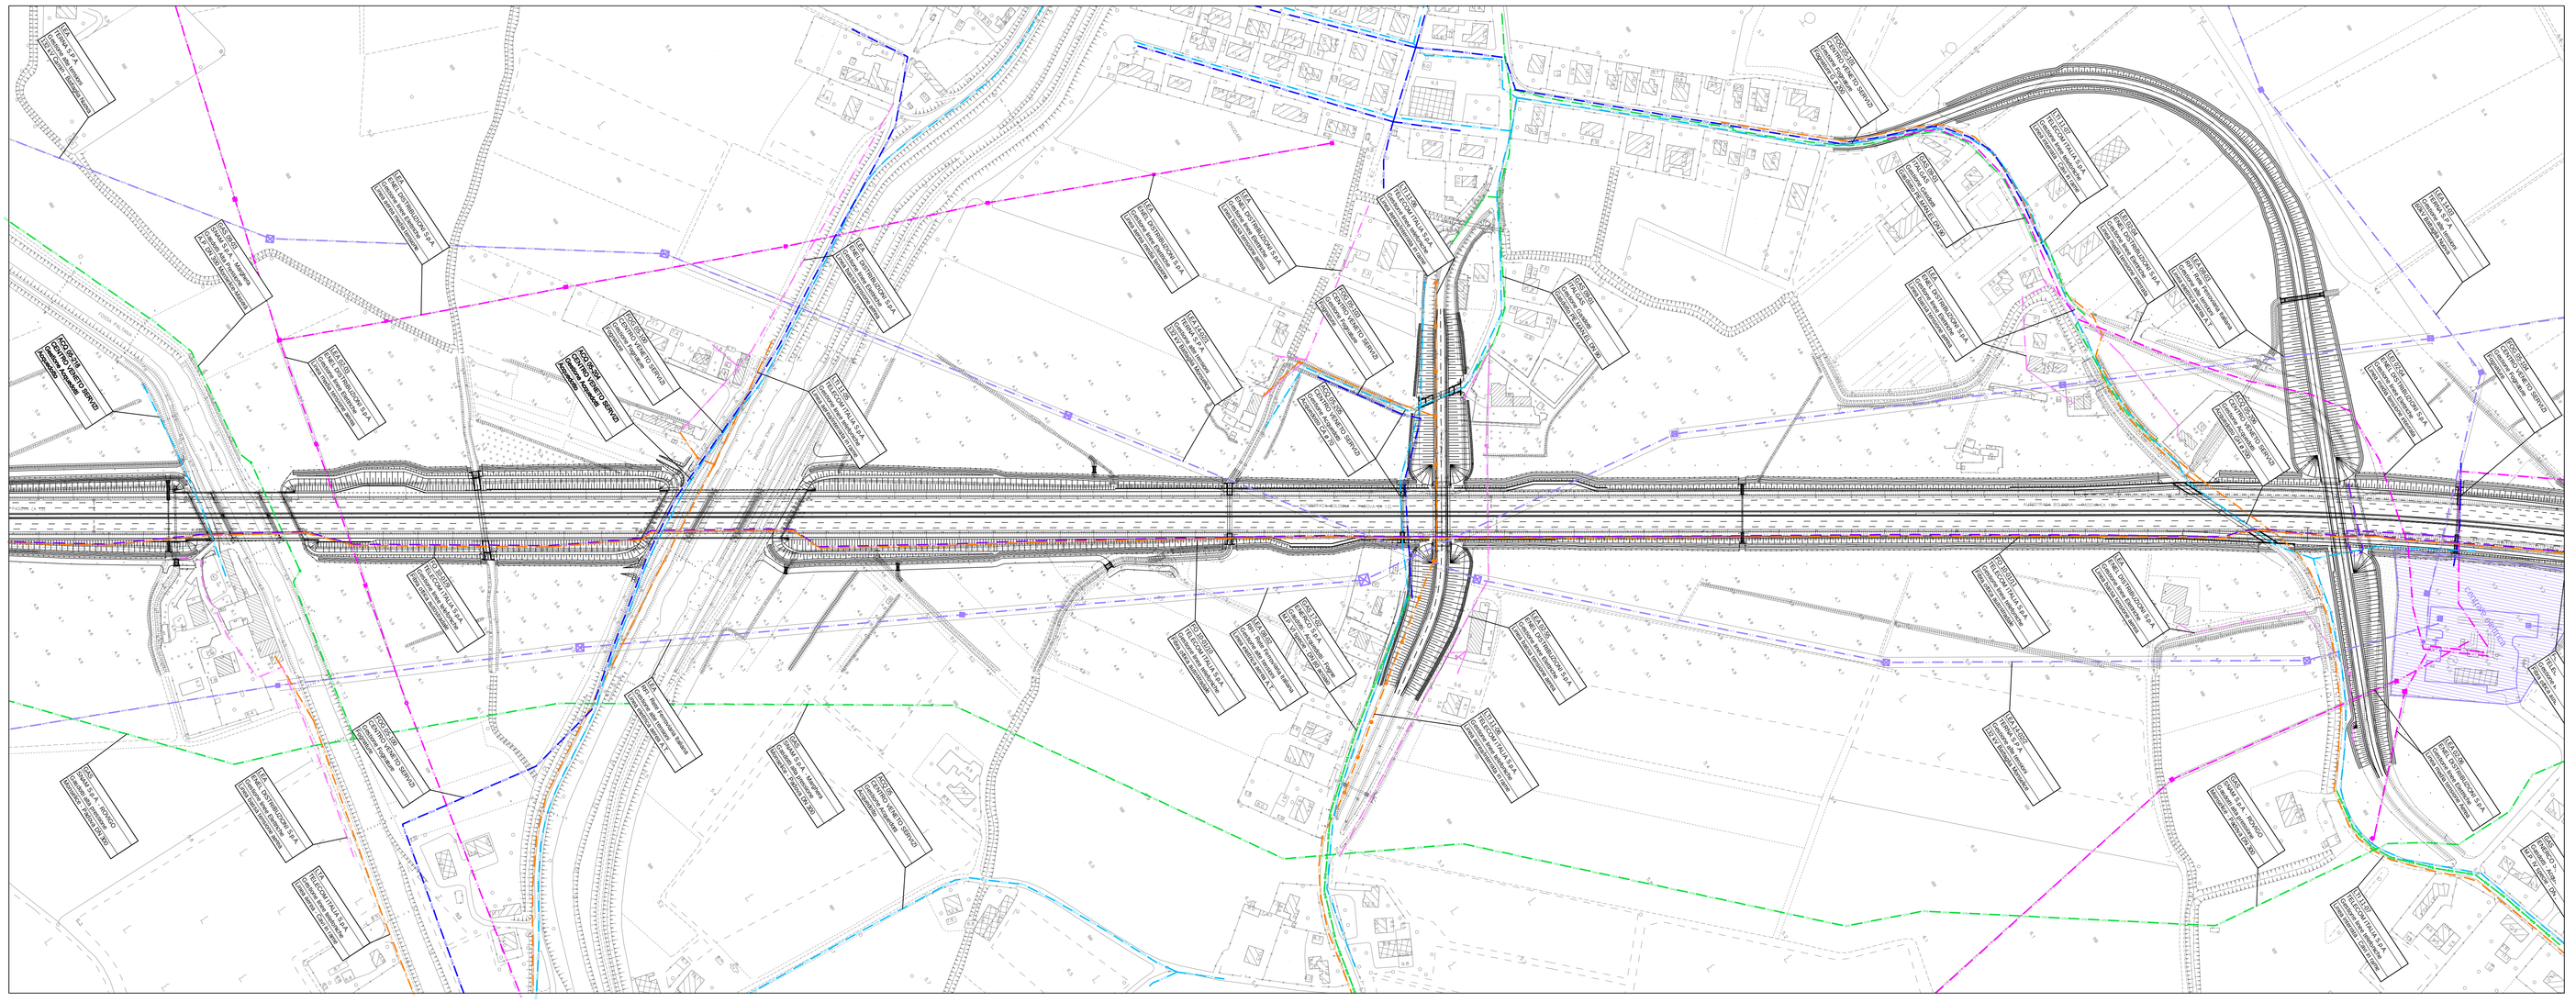

QUADRO DI UNIONE

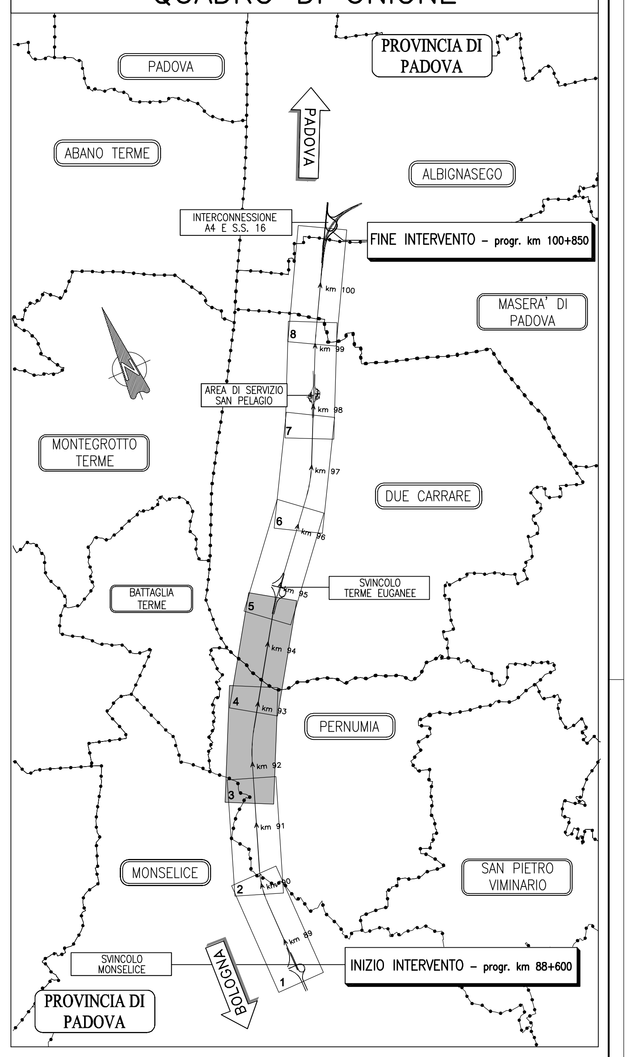

LEGENDA

- Linee Elettriche B.T.
- Linee Elettriche M.T.
- Linee Elettriche A.T.
- Pubblica Illuminazione
- Metanodotti
- Acquedotti
- Fognature
- Linee Telefoniche
- Fibra Ottica Telecom
- Fibra Ottica Autostrade
- Oleodotti
- Ossigenodotti

ATO1-01-01-TE Ente Gestore Tipologia impianto Descrizione impianto — Impianto interferente da rimuovere o proteggere. Vedi scheda di risoluzione

autostrade per l'italia

AUTOSTRADA (A13) : BOLOGNA–PADOVA

AMPLIAMENTO ALLA TERZA CORSIA
TRATTO : MONSELICE – PADOVA SUD

PROGETTO DEFINITIVO

INTERFERENZE

SERVIZI TECNOLOGICI

Planimetria stato di fatto – 2/4

IL PROGETTISTA SPECIALISTICO	IL RESPONSABILE INTEGRAZIONE PRESTAZIONI SPECIALISTICHE	IL DIRETTORE TECNICO
P.I.E. Fabio Cerchiari O.Per.Ind. Como N.1067 **RESPONSABILE ESPROPRI E CONVENZIONI**	Ing. Ilaria Lavander Ord. Ingg. Milano N. 29830	Ing. Orlando Mazza Ord. Ingg. Pavia N. 1496 **PROGETTAZIONE NUOVE OPERE AUTOSTRADALI**

| CODICE IDENTIFICATIVO | | |