QUADRO 7 – PLANIMETRIA DI PROGETTO dal km 97+700 al km 99+200 – 1:2.000

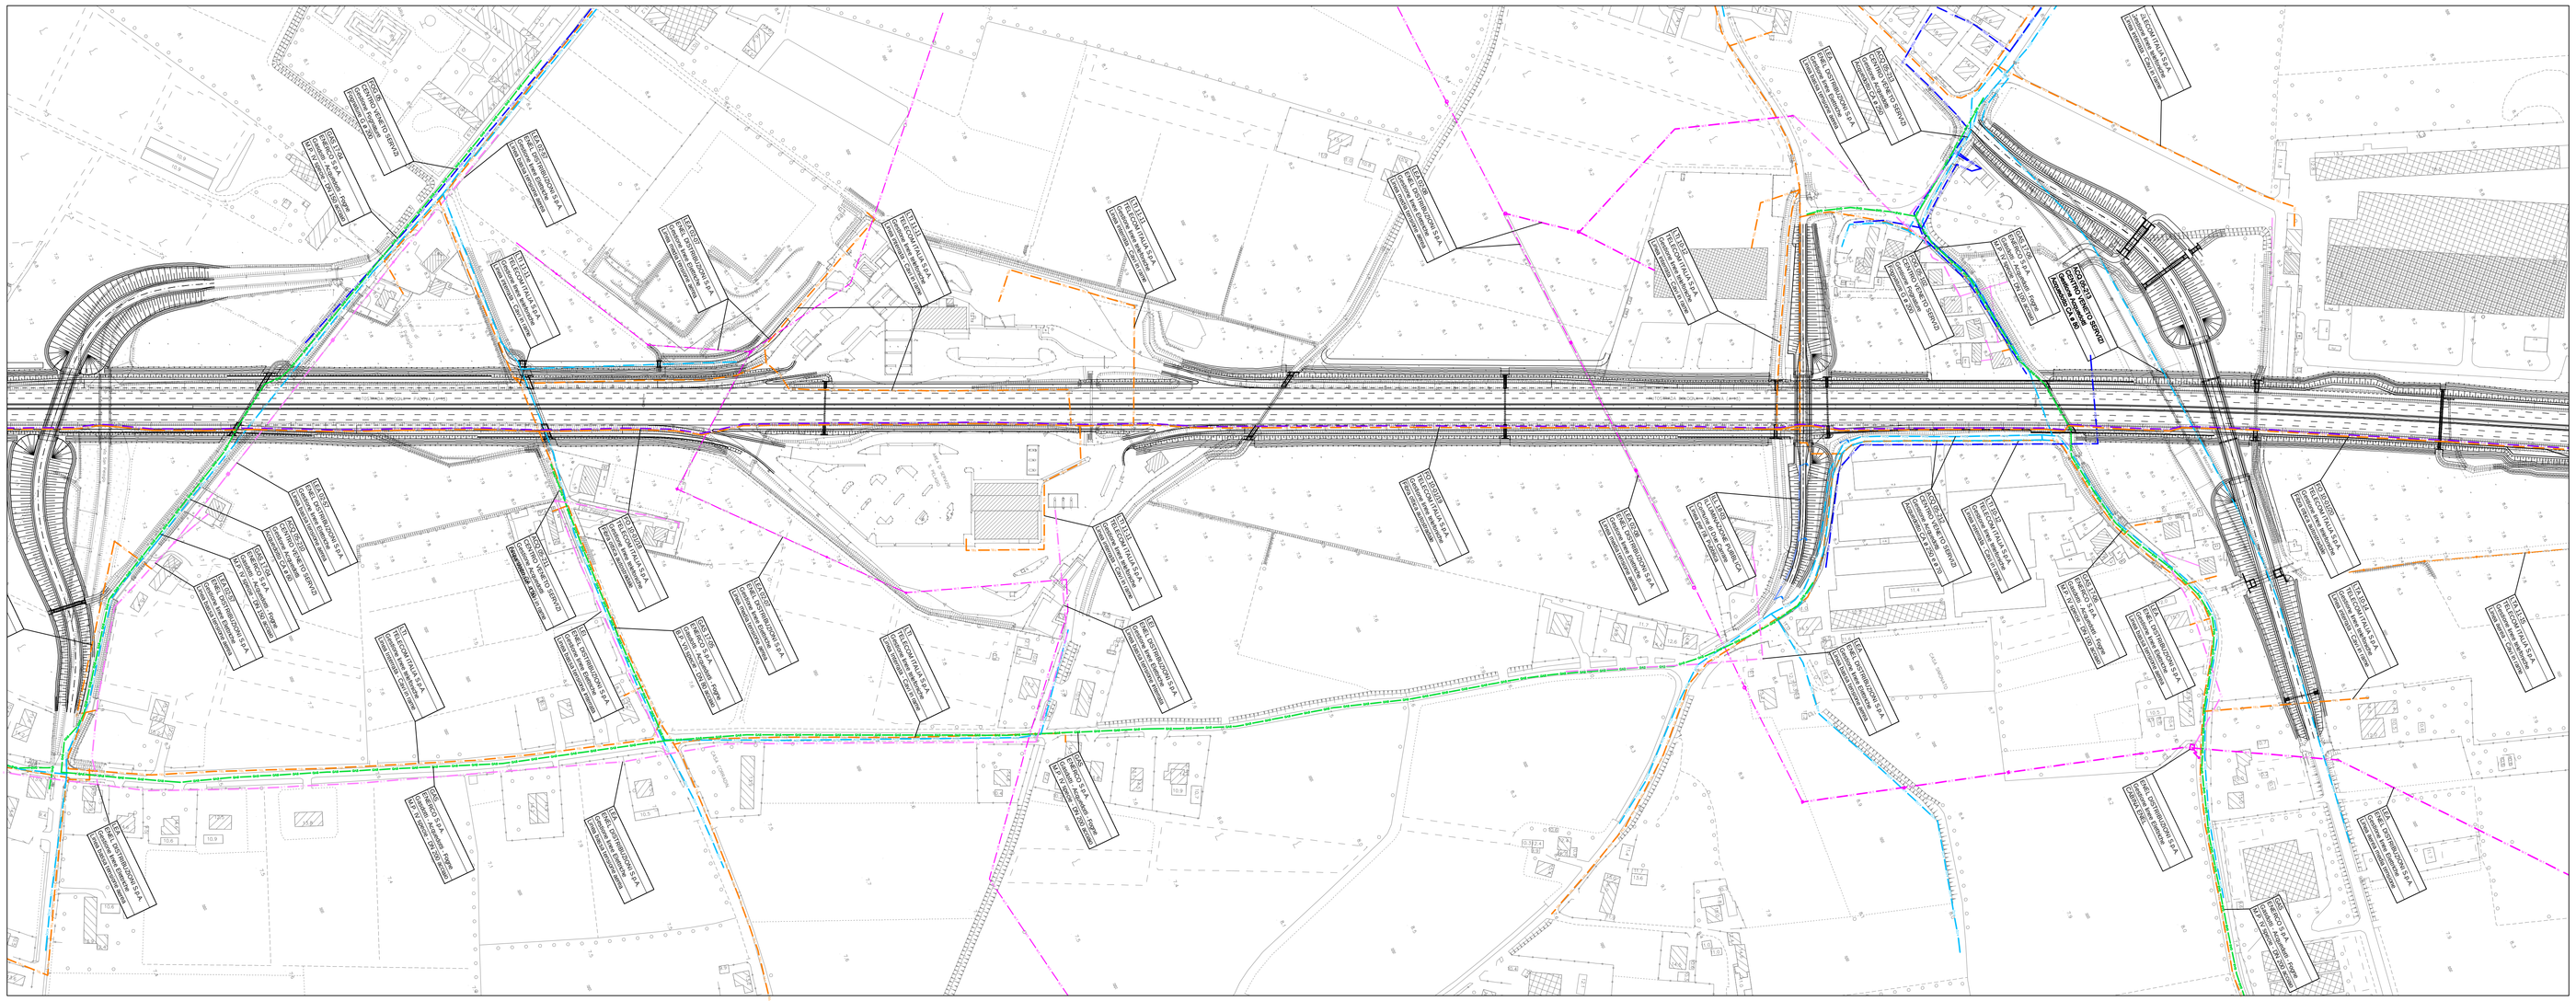

QUADRO 8 – PLANIMETRIA DI PROGETTO dal km 99+200 al km 100+850 – 1:2.000

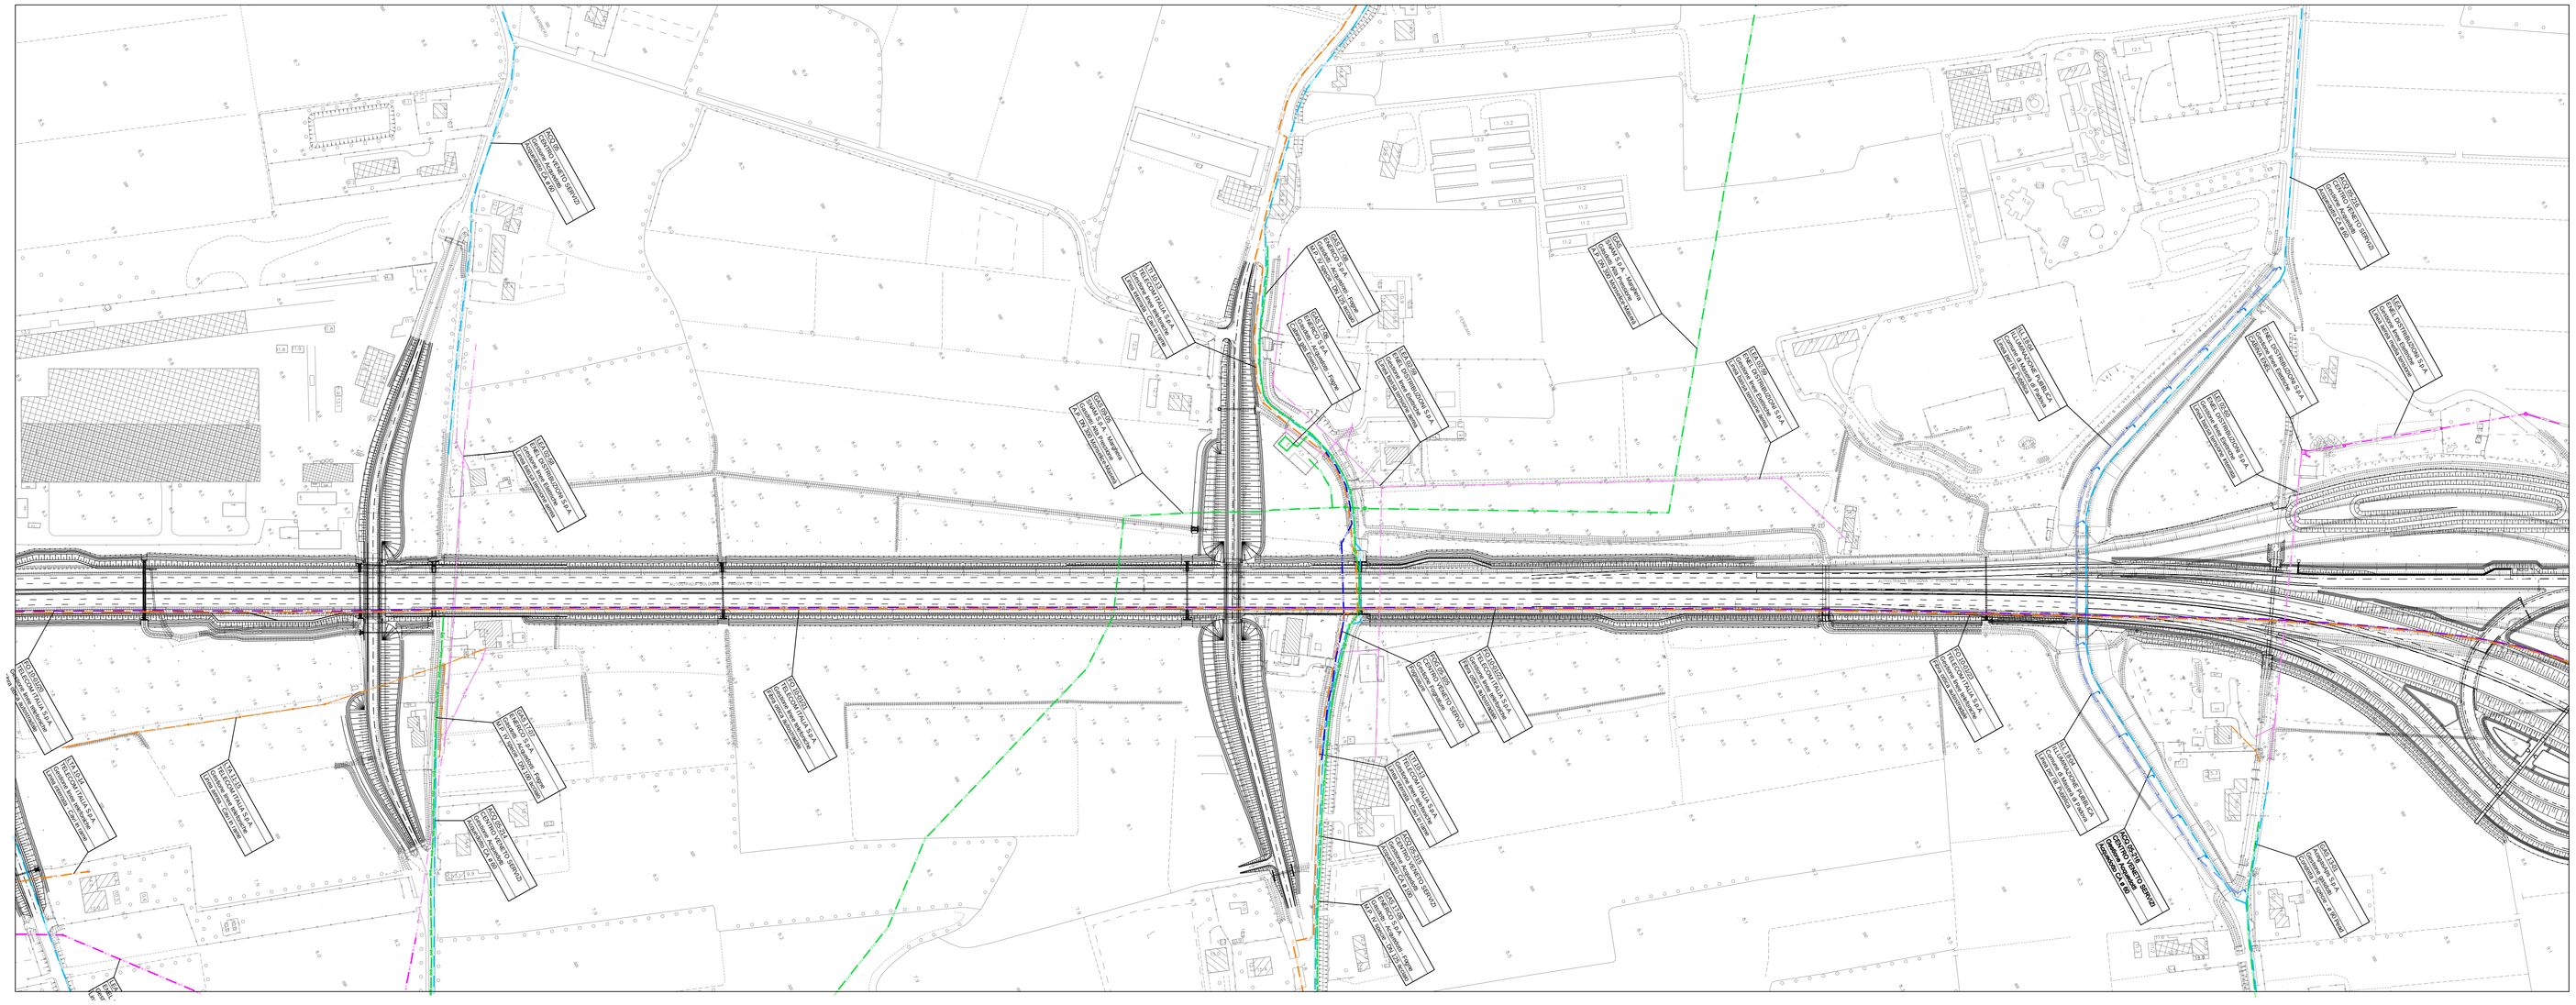

QUADRO DI UNIONE

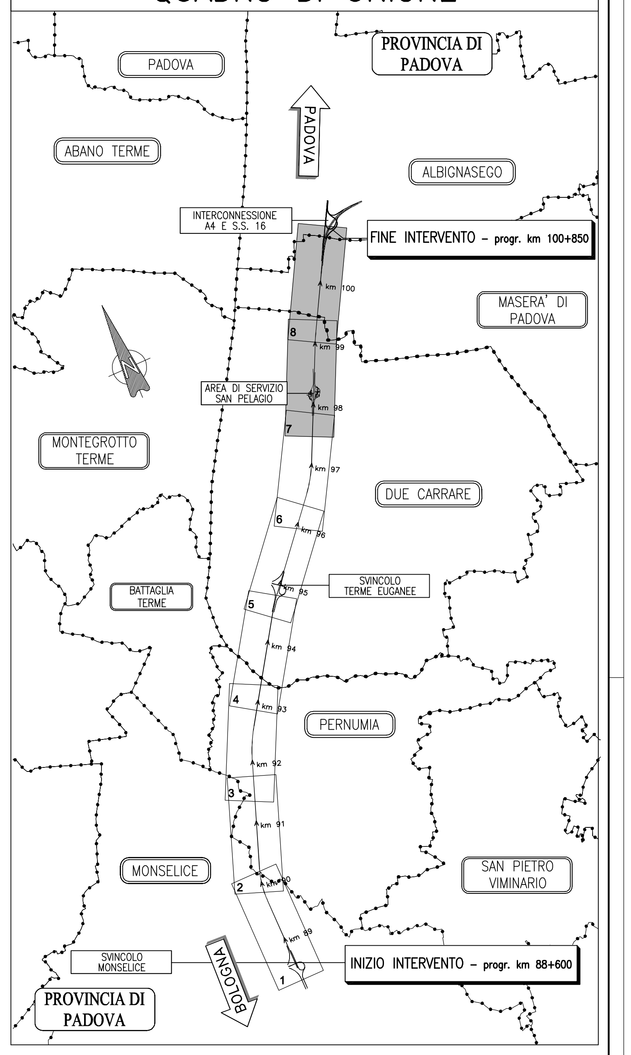

LEGENDA

- B.T. — B.T. — Linee Elettriche B.T.
- M.T. — M.T. — Linee Elettriche M.T.
- A.T. — A.T. — Linee Elettriche A.T.
- P.I. — P.I. — Pubblica illuminazione
- GAS — GAS — Metanodotti
- ACQ — ACQ — Acquedotti
- FOG — FOG — Fognature
- TEL — TEL — Linee Telefoniche
- F.O. — F.O. — Fibra Ottica Telecom
- F.O. — F.O. — Fibra Ottica Autostrade
- OL — OL — Oleodotti
- OSS — OSS — Ossigenodotti

ACQ-20-05-TR
Cod. Cordino
Tipologia impianto
Ente Gestore impianto

Impianto interferente da rimuovere o proteggere. Vedi scheda di risoluzione

autostrade per l'italia

AUTOSTRADA (A13) : BOLOGNA–PADOVA

AMPLIAMENTO ALLA TERZA CORSIA
TRATTO : MONSELICE – PADOVA SUD

PROGETTO DEFINITIVO

INTERFERENZE

SERVIZI TECNOLOGICI

Planimetria stato di fatto – 4/4

IL PROGETTISTA SPECIALISTICO	IL RESPONSABILE INTEGRAZIONE PRESTAZIONI SPECIALISTICHE	IL DIRETTORE TECNICO
P.I.E. Fabio Cerchiari O.Per.Ind. Como N.1067 **RESPONSABILE ESPROPRI E CONVENZIONI**	Ing. Ilaria Lavander Ord. Ingg. Milano N. 29830	Ing. Orlando Mazza Ord. Ingg. Pavia N. 1496 **PROGETTAZIONE NUOVE OPERE AUTOSTRADALI**

CODICE IDENTIFICATIVO																															Ordinatore:
RIFERIMENTO PROGETTO											RIFERIMENTO DIRETTORIO														RIFERIMENTO ELABORATO							
Codice Commessa		Lotto	Sub-Prog.	Appalto	Fase	Capitolo	Paragrafo	Sezione	Sub-Sezione	PARTE D'OPERA														Tip.	Disciplina	Progressivo		Rev.			
1	1	1	3	0	5	0	0	0	0	0	3	0	0	0	0	0	0	0	0	0	0	0	0	E	S	C	0	0	1	3	–	–	SCALA: 1:2000

PROJECT MANAGER:	SUPPORTO SPECIALISTICO:	REVISIONE n.	REVISIONE data
Ing. Ilaria Lavander Ord. Ingg. Milano N. 29830		0	SETTEMBRE 2016
		1	–
		2	–
		3	–
		4	–

REDATTO: – VERIFICATO: –

VISTO DEL COMMITTENTE	VISTO DEL CONCEDENTE
autostrade per l'italia IL RESPONSABILE UNICO DEL PROCEDIMENTO Ing. Antonio Tosi	Ministero delle Infrastrutture e dei Trasporti

IL PRESENTE DOCUMENTO NON POTRA' ESSERE COPIATO, RIPRODOTTO O ALTRIMENTI PUBBLICATO, IN TUTTO O IN PARTE, SENZA IL CONSENSO SCRITTO DELLA SOC. AUTOSTRADE PER L'ITALIA S.P.A.. OGNI UTILIZZO NON AUTORIZZATO SARA' PERSEGUITO A NORMA DI LEGGE.
THIS DOCUMENT MAY NOT BE COPIED, REPRODUCED OR PUBLISHED, EITHER IN PART OR IN ITS ENTIRETY, WITHOUT THE WRITTEN PERMISSION OF SOC. AUTOSTRADE PER L'ITALIA S.P.A.. UNAUTHORIZED USE WILL BE PROSECUTED BY LAW.