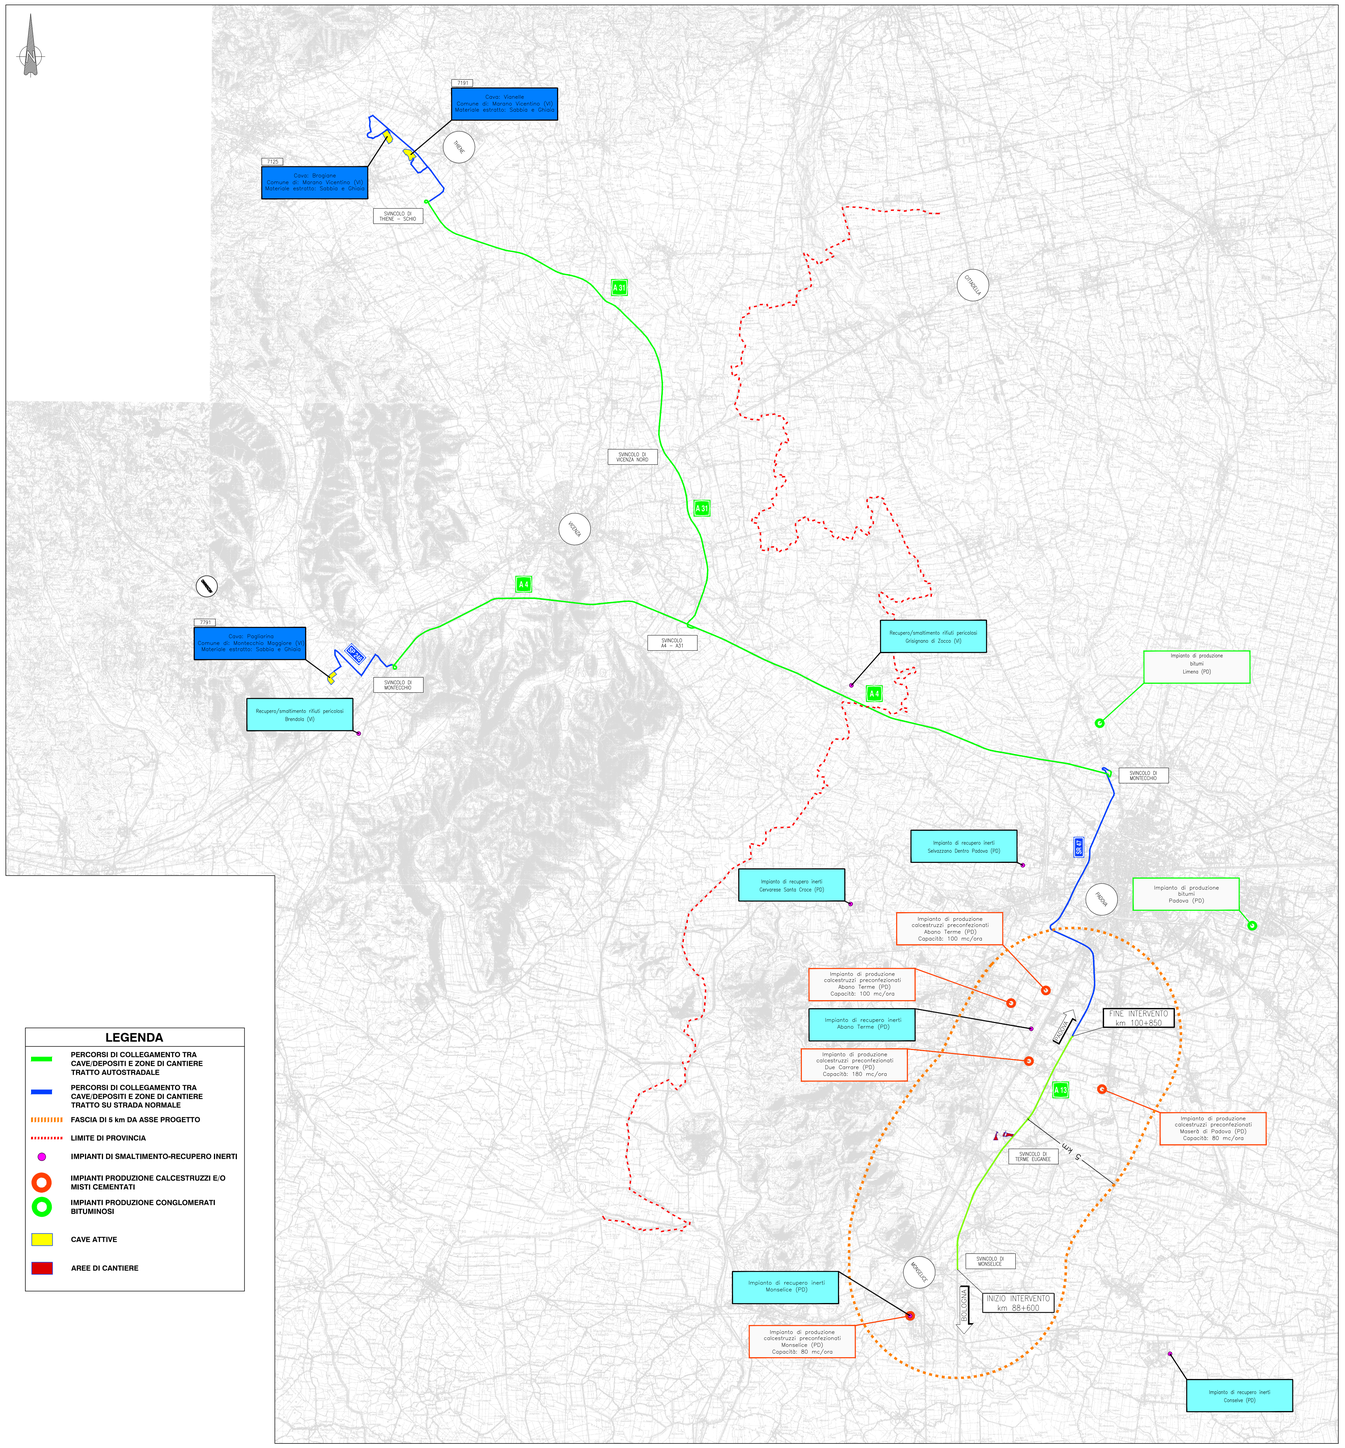

LEGENDA

- PERCORSI DI COLLEGAMENTO TRA CAVE/DEPOSITI E ZONE DI CANTIERE TRATTO AUTOSTRADALE
- PERCORSI DI COLLEGAMENTO TRA CAVE/DEPOSITI E ZONE DI CANTIERE TRATTO SU STRADA NORMALE
- FASCIA DI 5 km DA ASSE PROGETTO
- LIMITE DI PROVINCIA
- IMPIANTI DI SMALTIMENTO-RECUPERO INERTI
- IMPIANTI PRODUZIONE CALCESTRUZZI E/O MISTI CEMENTATI
- IMPIANTI PRODUZIONE CONGLOMERATI BITUMINOSI
- CAVE ATTIVE
- AREE DI CANTIERE

autostrade per l'italia

AUTOSTRADA (A13) : BOLOGNA–PADOVA

AMPLIAMENTO ALLA TERZA CORSIA
TRATTO : MONSELICE – PADOVA SUD

PROGETTO DEFINITIVO

FASI COSTRUTTIVE E CANTIERIZZAZIONE

CAVE E DEPOSITI

Planimetria ubicazione cave e viabilità

IL PROGETTISTA SPECIALISTICO	IL RESPONSABILE INTEGRAZIONE PRESTAZIONI SPECIALISTICHE	IL DIRETTORE TECNICO
Ing. Ilaria Lavander Ord. Ingg. Milano N. 29830	Ing. Ilaria Lavander Ord. Ingg. Milano N. 29830	Ing. Orlando Mazzo Ord. Ingg. Pavia N. 1496 PROGETTAZIONE NUOVE OPERE AUTOSTRADALI

CODICE IDENTIFICATIVO

RIFERIMENTO PROGETTO				RIFERIMENTO DIRETTORIO						RIFERIMENTO ELABORATO				Ordinatore:
Codice Commessa	Lotto, Sub-Prog, Cod. Appalto	Fase	Capitolo	Paragrafo	Opera/Sub-Opera	Parte d'opera				Tip	Disciplina	Progressivo	Rev.	—
1 1 1 3 0 5	0 0 0 0	0 3	0 0	0 0	0 0	0 0 0 0 0	0 0 0 0 0	0 0	0 0	G	E N	0 1 0 1	— —	SCALA: 1:100.000

spea ENGINEERING — Atlantia

PROJECT MANAGER:		SUPPORTO SPECIALISTICO:		REVISIONE	
Ing. Ilaria Lavander Ord. Ingg. Milano N. 29830				n.	data
				0	SETTEMBRE 2016
				1	–
				2	–
				3	–
				4	–
REDATTO:	–	VERIFICATO:	–		

VISTO DEL COMMITTENTE
autostrade per l'italia
IL RESPONSABILE UNICO DEL PROCEDIMENTO
Ing. Antonio Tisei

VISTO DEL CONCEDENTE
Ministero delle Infrastrutture e dei Trasporti
DIPARTIMENTO PER LA RETE STRADALE E AUTOSTRADALE
DIRETTORE GENERALE PER LA VIGILANZA SUGLI ENTI STRADALI E AUTOSTRADALI

IL PRESENTE DOCUMENTO NON POTRA' ESSERE COPIATO, RIPRODOTTO O ALTRIMENTI PUBBLICATO, IN TUTTO O IN PARTE, SENZA IL CONSENSO SCRITTO DELLA SOC. AUTOSTRADE PER L'ITALIA S.P.A.. OGNI UTILIZZO NON AUTORIZZATO SARA' PERSEGUITO A NORMA DI LEGGE.
THIS DOCUMENT MAY NOT BE COPIED, REPRODUCED OR PUBLISHED, EITHER IN PART OR IN ITS ENTIRETY, WITHOUT THE WRITTEN PERMISSION OF SOC. AUTOSTRADE PER L'ITALIA S.P.A., UNAUTHORIZED USE WILL BE PROSECUTED BY LAW.