QUADRO 1 – PLANIMETRIA LOCALIZZAZIONE INTERVENTI dal km 88+600 al km 93+000 – 1:10.000

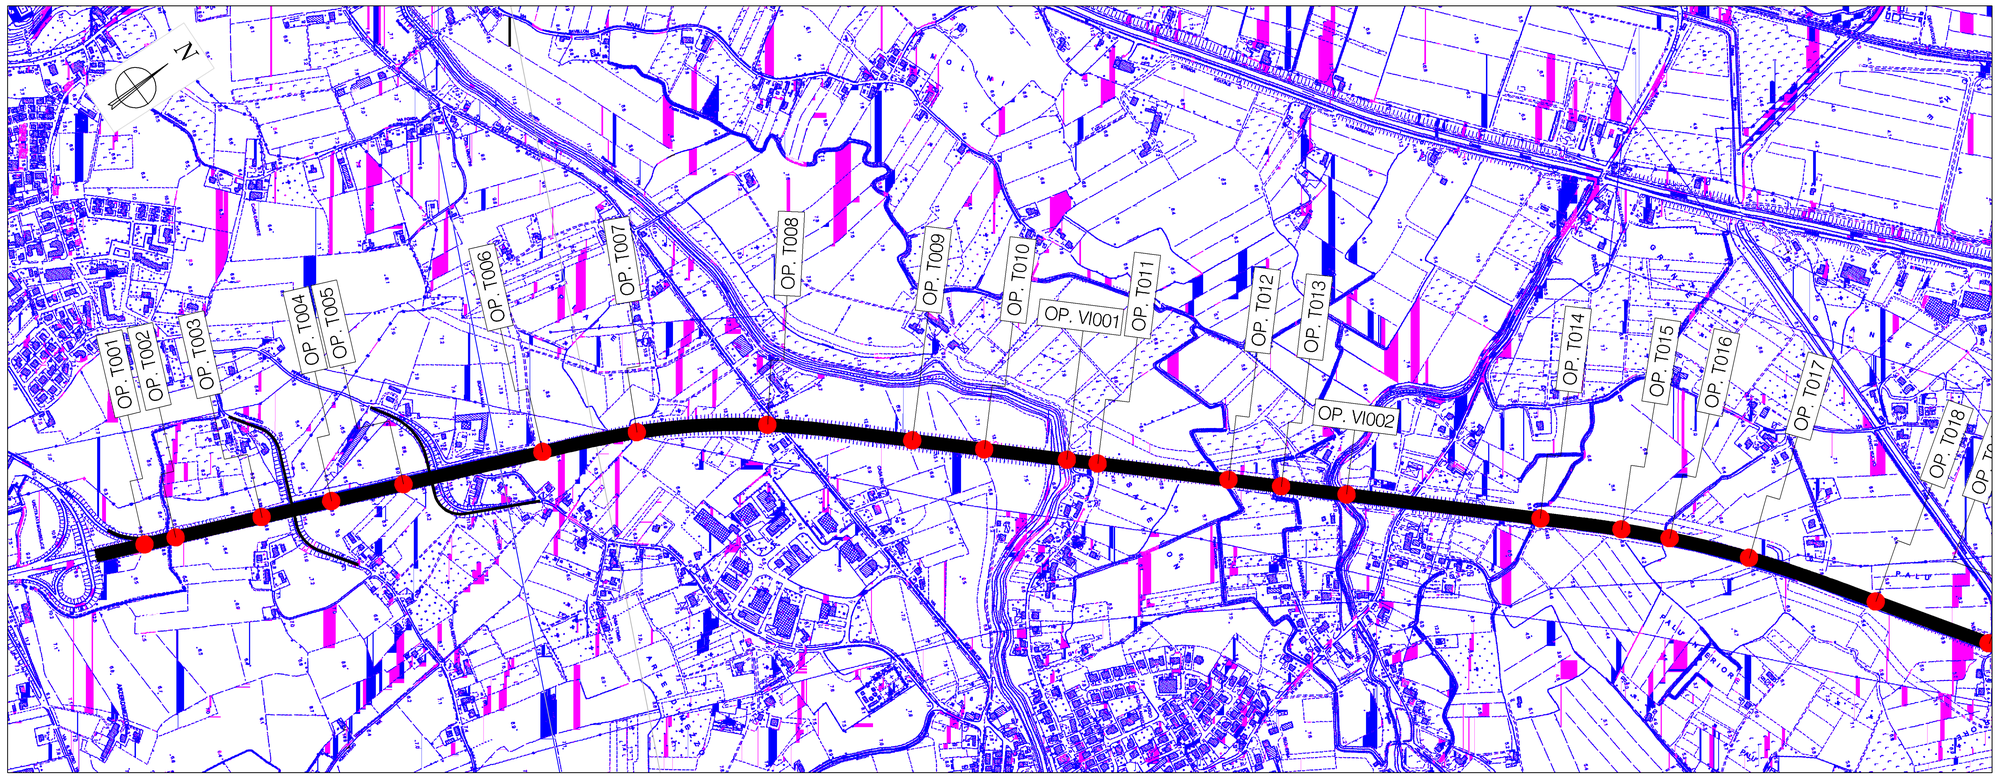

QUADRO 2 – PLANIMETRIA LOCALIZZAZIONE INTERVENTI dal km 89+900 al km 94+600 – 1:10.000

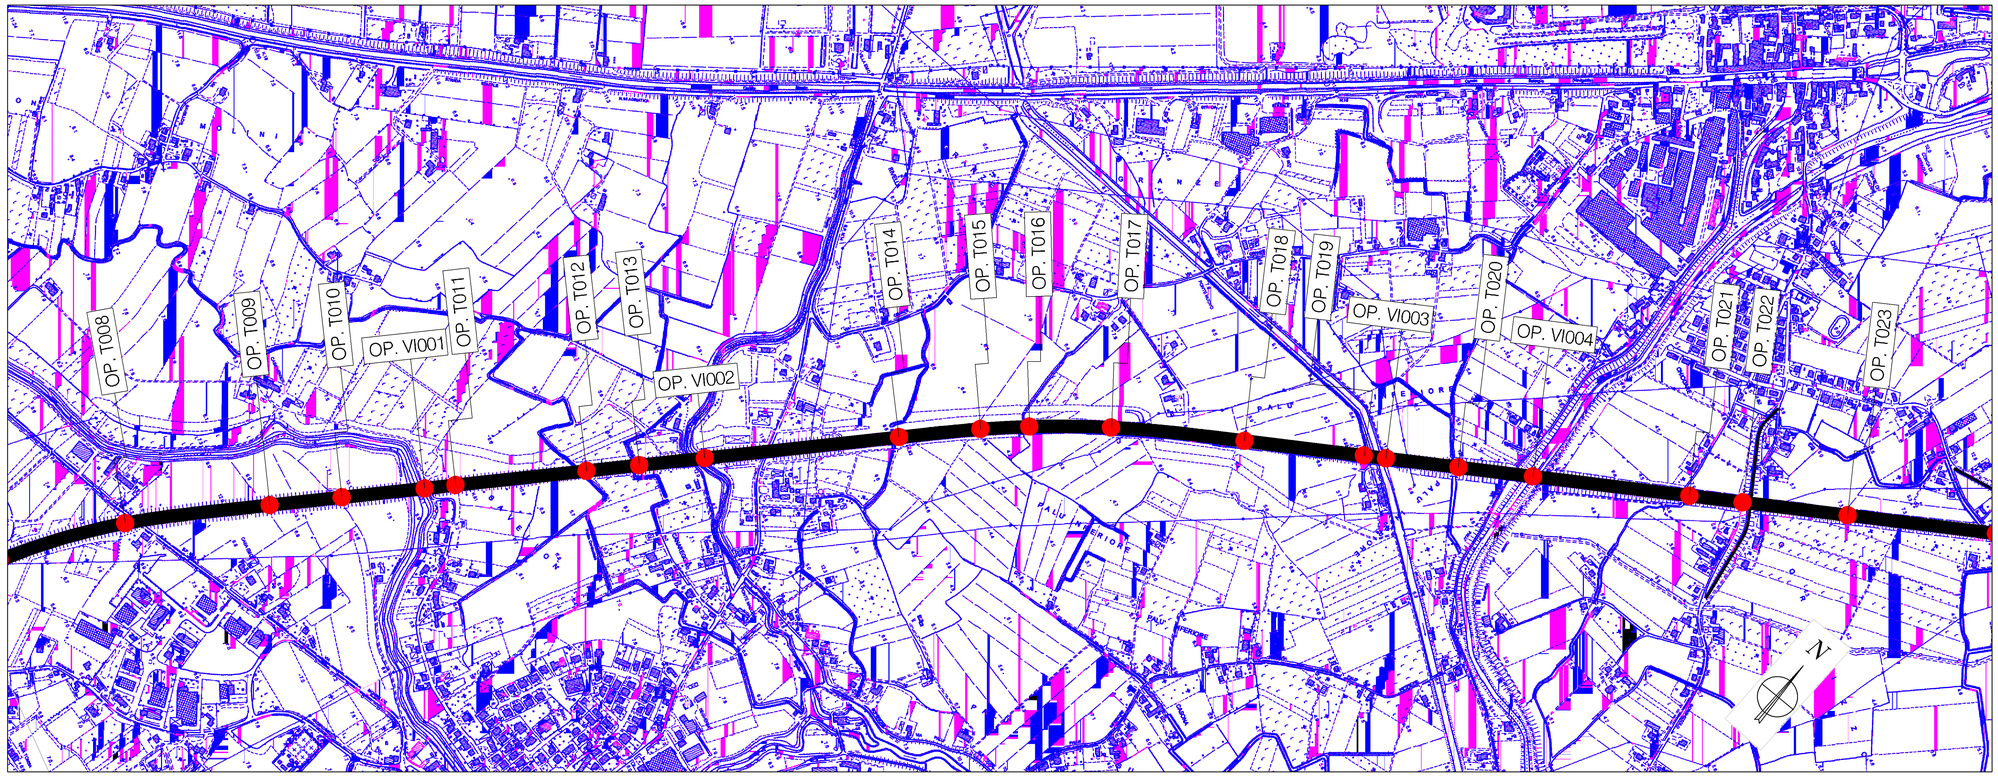

QUADRO DI UNIONE

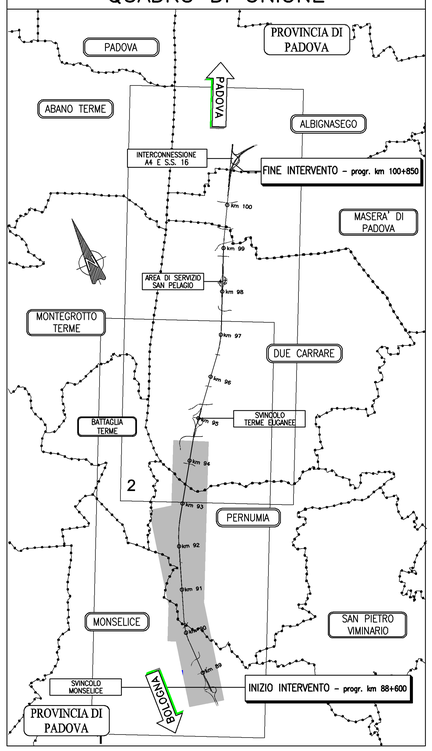

autostrade per l'italia

AUTOSTRADA (A13) : BOLOGNA–PADOVA

AMPLIAMENTO ALLA TERZA CORSIA
TRATTO : MONSELICE – PADOVA SUD

PROGETTO DEFINITIVO

CORPO AUTOSTRADALE
IDROLOGIA E IDRAULICA Interferenze idrografiche Corografia idrografica – Tav. 1/2

IL PROGETTISTA SPECIALISTICO	IL RESPONSABILE INTEGRAZIONE PRESTAZIONI SPECIALISTICHE	IL DIRETTORE TECNICO
Ing. Paolo De Paoli Ord. Ingg. Pavia N.1739 **RESPONSABILE IDROLOGIA E IDRAULICA**	Ing. Ilaria Lavander Ord. Ingg. Milano N. 29830	Ing. Orlando Mazza Ord. Ingg. Pavia N. 1496 **PROGETTAZIONE NUOVE OPERE AUTOSTRADALI**

CODICE IDENTIFICATIVO

RIFERIMENTO PROGETTO				RIFERIMENTO DIRETTORIO								RIFERIMENTO ELABORATO				Ordinatore:
Codice Commessa	Lotto, Sub-Prog, Cod.Appalto	Fase	Capitolo	Paragrafo	Opera/Impianto	Progressivo	PARTE D'OPERA			Tip.	Disciplina	Progressivo	Rev.			----
1 1 1 3 0 5	0 0 0	0	3 0 0	0 0 0	0 0 0	0 0 0	0 0 0	0 0 0	0 0 0	I	D R	0 0 0 2	--	--		SCALA: 1:10000

spea INGINEERING per Atlantia	PROJECT MANAGER: Ing. Ilaria Lavander, Ord. Ingg. Milano N. 29830	SUPPORTO SPECIALISTICO:	REVISIONE n.	data
			0	SETTEMBRE 2018
			1	--
			2	--
			3	--
	REDATTO: --	VERIFICATO: --	4	--

VISTO DEL COMMITTENTE
autostrade per l'italia
IL RESPONSABILE UNICO DEL PROCEDIMENTO
Ing. Antonio Toel

VISTO DEL CONCEDENTE
Ministero delle Infrastrutture e dei Trasporti
DIPARTIMENTO PER LA RETE STRADALE E AUTOSTRADALE ED I SISTEMI INFRASTRUTTURALI
DIRIGENTE DI DIVISIONE 2 DIRETTORE GENERALE DIPARTIMENTO

IL PRESENTE DOCUMENTO NON POTRA' ESSERE COPIATO, RIPRODOTTO O ALTRIMENTI PUBBLICATO, IN TUTTO O IN PARTE, SENZA IL CONSENSO SCRITTO DELLA SOC. AUTOSTRADE PER L'ITALIA S.P.A.. OGNI UTILIZZO NON AUTORIZZATO SARA' PERSEGUITO A NORMA DI LEGGE.
THIS DOCUMENT MAY NOT BE COPIED, REPRODUCED OR PUBLISHED, EITHER IN PART OR IN ITS ENTIRETY, WITHOUT THE WRITTEN PERMISSION OF SOC. AUTOSTRADE PER L'ITALIA S.P.A., UNAUTHORIZED USE WILL BE PROSECUTED BY LAW.