PROFILO LONGITUDINALE
Scala 1:200/1:200

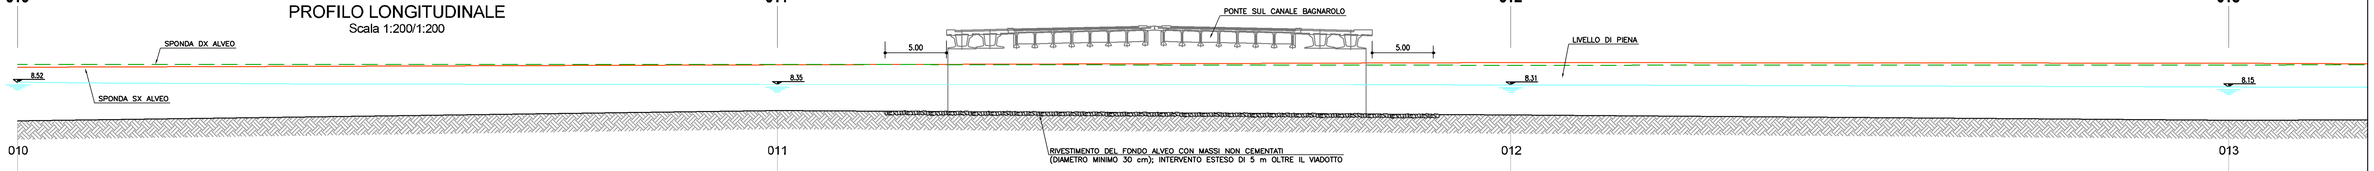

Q.S.M. 0.00

Punto	010	011	012	013
Quota terreno	5.38	5.25	5.87	5.44
Quota di progetto	5.38	5.23	5.87	5.44
Progressiva	810.2	872.1	931.9	990.4
Parziale	61.9	59.8	58.5	

PROFILO LONGITUDINALE
Scala 1:200/1:200

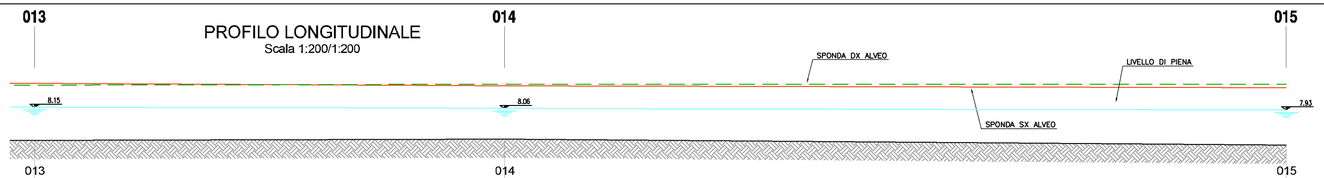

Q.S.M. 0.00

Punto	013	014	015
Quota terreno	5.44	5.59	5.26
Quota di progetto	5.44	5.93	4.66
Progressiva	990.4	1028.7	1092.4
Parziale	38.3	63.7	

SEZIONE LONGITUDINALE
Scala 1:100

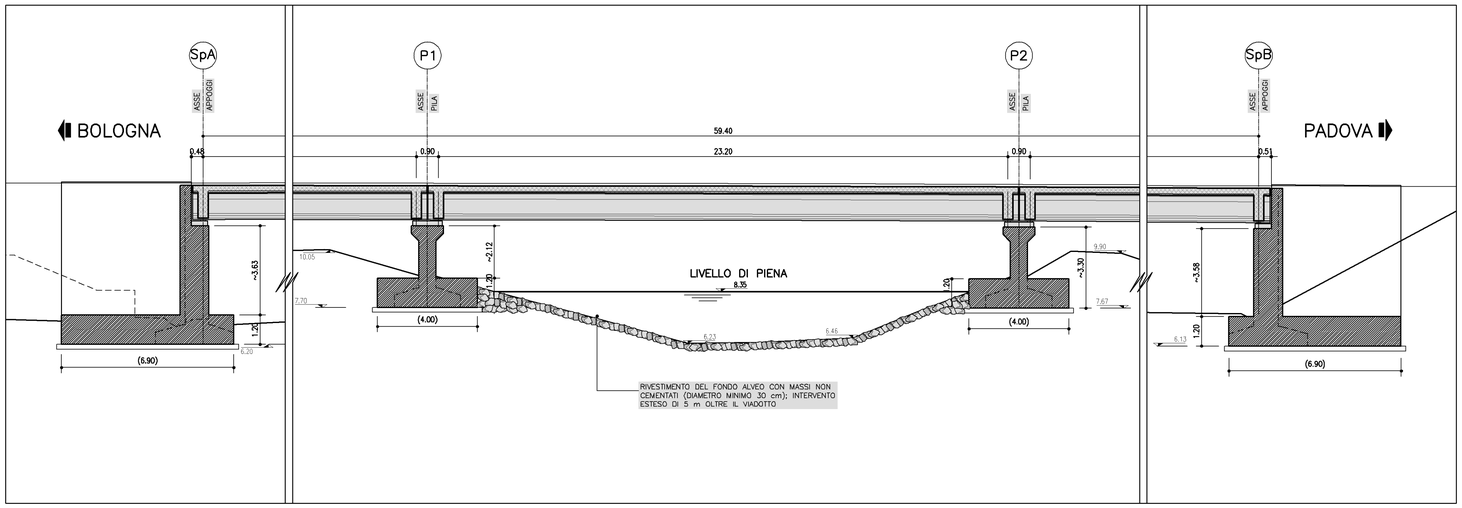

ASTA E SEZIONI IDRAULICHE
Scala 1:2000

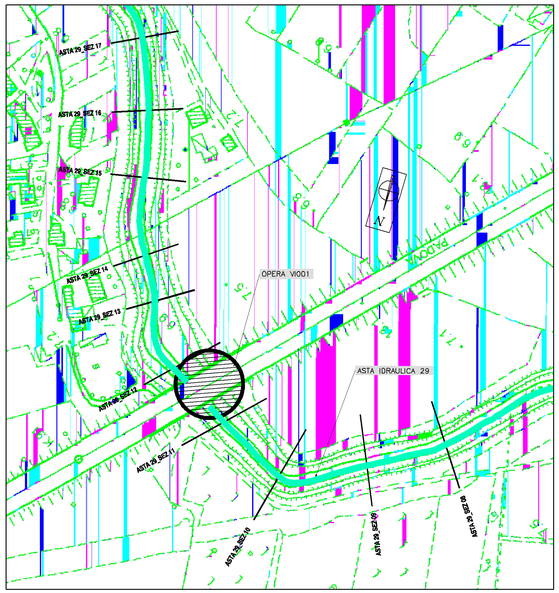

autostrade per l'italia

AUTOSTRADA (A13) : BOLOGNA–PADOVA

AMPLIAMENTO ALLA TERZA CORSIA
TRATTO : MONSELICE – PADOVA SUD

PROGETTO DEFINITIVO

CORPO AUTOSTRADALE

IDROLOGIA E IDRAULICA
Interferenze idrografiche

Interventi di sistemazione idraulica:
Canale Bagnarolo – profilo e sezioni idrauliche

IL PROGETTISTA SPECIALISTICO	IL RESPONSABILE INTEGRAZIONE PRESTAZIONI SPECIALISTICHE	IL DIRETTORE TECNICO
Ing. Paolo De Paoli Ord. Ingg. Pavia N.1739 RESPONSABILE IDROLOGIA E IDRAULICA	Ing. Ilaria Lavander Ord. Ingg. Milano N. 29830	Ing. Orlando Mazza Ord. Ingg. Pavia N. 1498 PROGETTAZIONE NUOVE OPERE AUTOSTRADALI

CODICE IDENTIFICATIVO

RIFERIMENTO PROGETTO			RIFERIMENTO DIRETTORIO					RIFERIMENTO ELABORATO				Ordinatore:
Codice Commessa	LOTTO, SUB-Prog. Cod. Appalto	Fase	Capitolo	Paragrafo	WBS Tecnologia	WBS Progressivo	PARTE D'OPERA	Tip.	Disciplina	Progressivo	Rev.	---
11130500000			300000		000000		000000000		IDR	0016	--	SCALA: WWE

spea ENGINEERING per un gruppo Atlantia	PROJECT MANAGER: Ing. Ilaria Lavander Ord. Ingg. Milano N. 29830	SUPPORTO SPECIALISTICO:	REVISIONE n. / data
	REDATTO: –	VERIFICATO: –	0 SETTEMBRE 2016 1 – 2 – 3 – 4 –

	VISTO DEL COMMITTENTE	VISTO DEL CONCEDENTE
	autostrade per l'italia IL RESPONSABILE UNICO DEL PROCEDIMENTO Ing. Antonio Toel	Ministero delle Infrastrutture e dei Trasporti

IL PRESENTE DOCUMENTO NON POTRA' ESSERE COPIATO, RIPRODOTTO O ALTRIMENTI PUBBLICATO, IN TUTTO O IN PARTE, SENZA IL CONSENSO SCRITTO DELLA SOC. AUTOSTRADE PER L'ITALIA S.P.A. OGNI UTILIZZO NON AUTORIZZATO SARA' PERSEGUITO A NORMA DI LEGGE.
THIS DOCUMENT MAY NOT BE COPIED, REPRODUCED OR PUBLISHED, EITHER IN PART OR IN ITS ENTIRETY, WITHOUT THE WRITTEN PERMISSION OF SOC. AUTOSTRADE PER L'ITALIA S.P.A. UNAUTHORIZED USE WILL BE PROSECUTED BY LAW.