PROFILO LONGITUDINALE
Scala 1:200/1:200

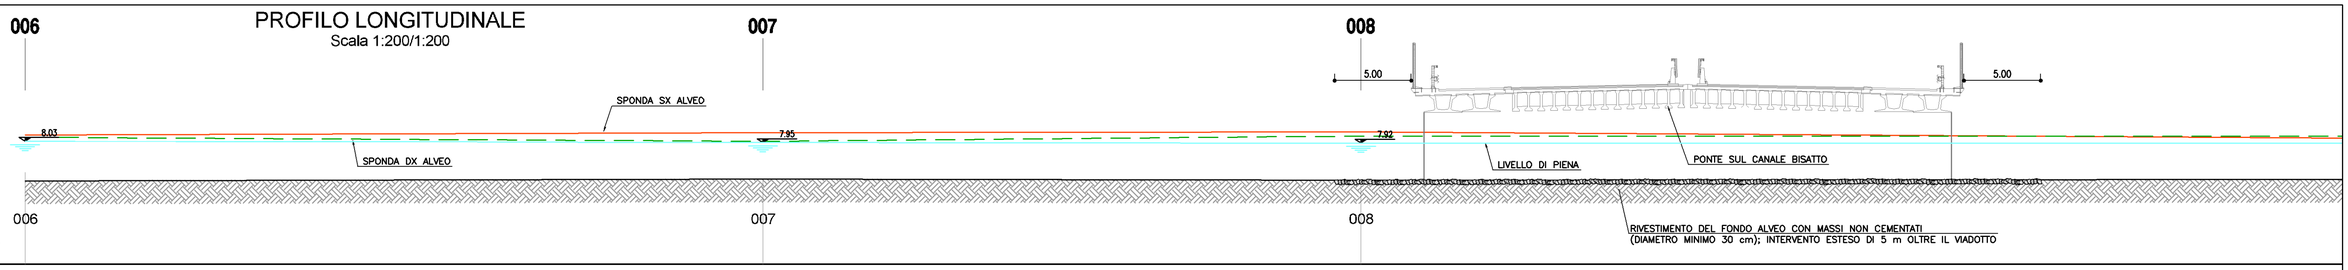

Punto	006	007	008
Quota terreno	5.46	5.58	5.50
Quota di progetto	5.46	5.58	5.50
Progressiva	244.20	292.30	331.30
Parziale		48.10	39.00

PROFILO LONGITUDINALE
Scala 1:200/1:200

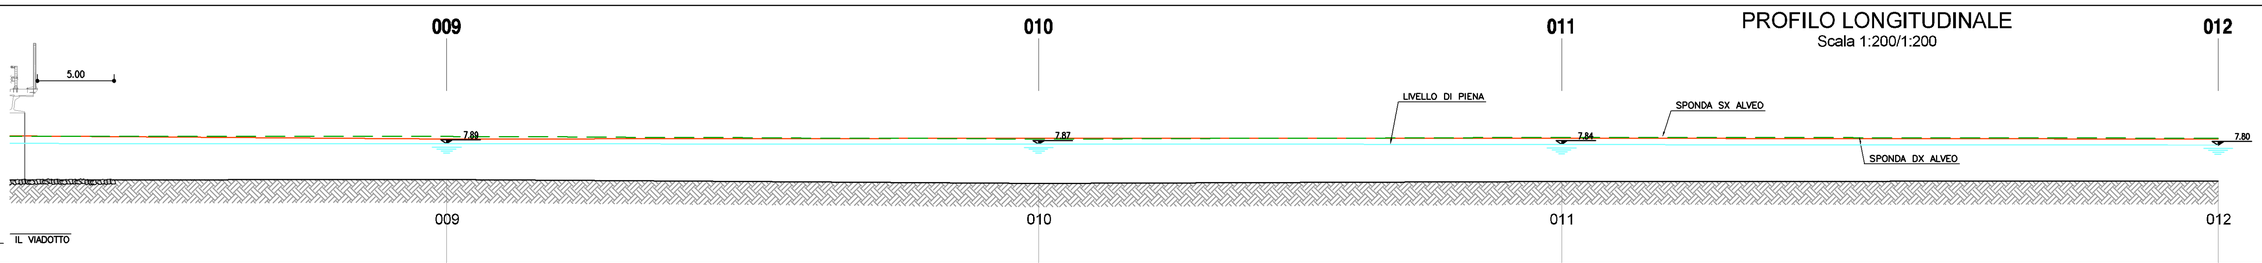

Punto	009	010	011	012
Quota terreno	5.58	5.29	5.43	5.46
Quota di progetto	5.58	5.29	5.43	5.46
Progressiva	367.50	435.50	470.00	512.80
Parziale	66.00	38.80	34.10	42.80

SEZIONE LONGITUDINALE
Scala 1:100

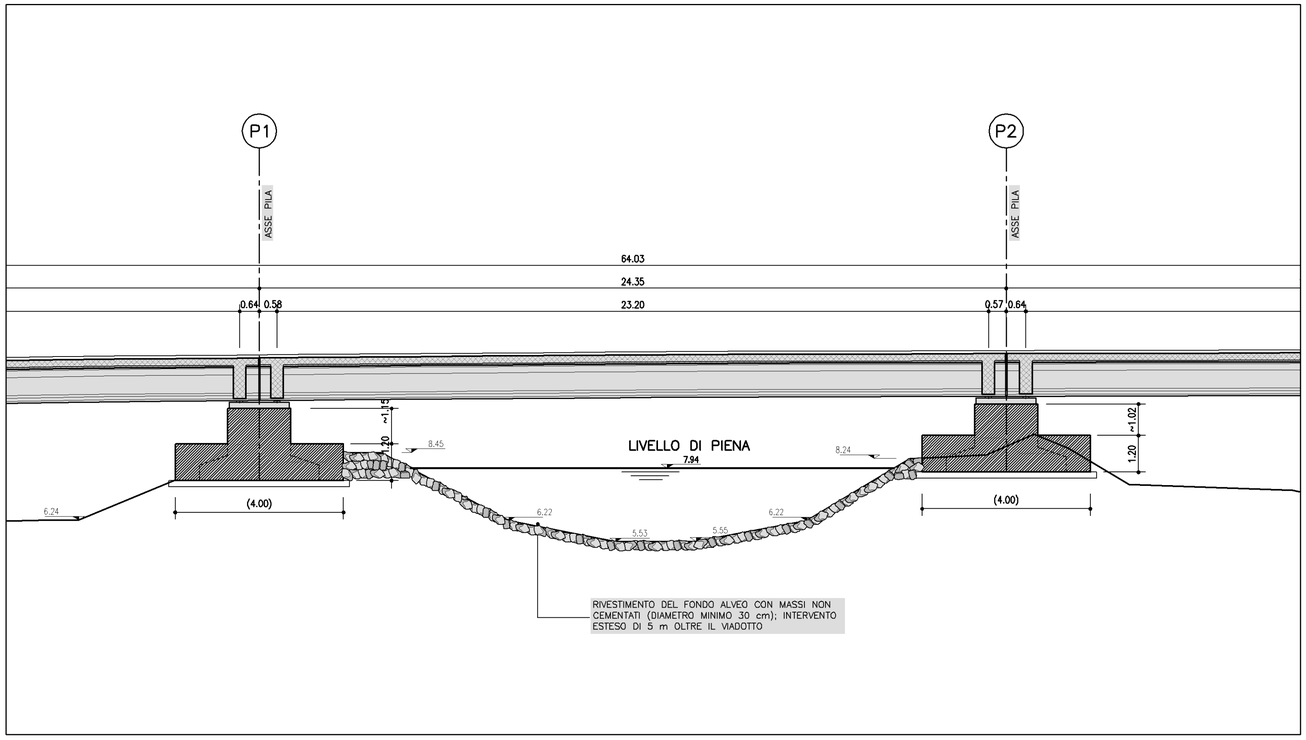

ASTA E SEZIONI IDRAULICHE
Scala 1:2000

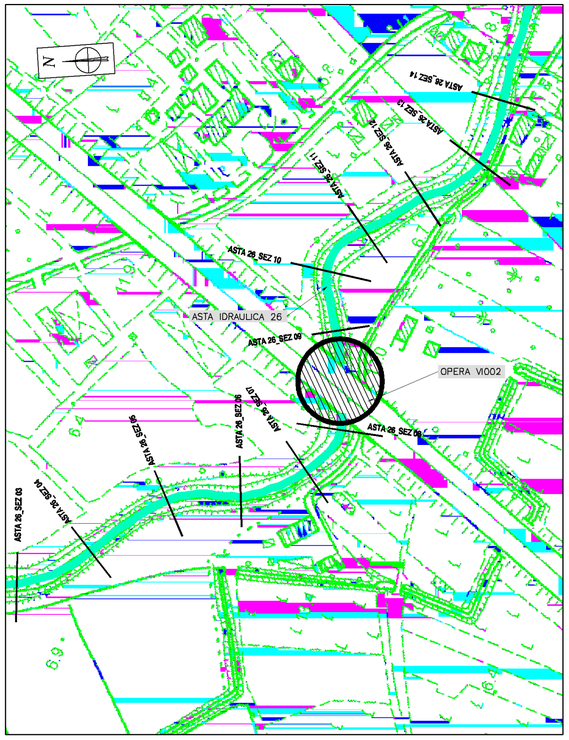

autostrade per l'italia

AUTOSTRADA (A13) : BOLOGNA–PADOVA

AMPLIAMENTO ALLA TERZA CORSIA
TRATTO : MONSELICE – PADOVA SUD

PROGETTO DEFINITIVO

CORPO AUTOSTRADALE

IDROLOGIA E IDRAULICA
Interferenze idrografiche

Interventi di sistemazione idraulica:
Canale Rivella/Bisatto – profilo e sezioni idrauliche

IL PROGETTISTA SPECIALISTICO	IL RESPONSABILE INTEGRAZIONE PRESTAZIONI SPECIALISTICHE	IL DIRETTORE TECNICO
Ing. Paolo De Paoli Ord. Ingg. Pavia N.1739 RESPONSABILE IDROLOGIA E IDRAULICA	Ing. Ilaria Lavander Ord. Ingg. Milano N. 29830	Ing. Orlando Mazza Ord. Ingg. Pavia N. 1496 PROGETTAZIONE NUOVE OPERE AUTOSTRADALI

CODICE IDENTIFICATIVO

RIFERIMENTO PROGETTO				RIFERIMENTO DIRETTORIO						RIFERIMENTO ELABORATO				Ordinatore:
Codice Commessa	Lotto, Sub-Prog., Cod. Appalto	Fase	Capitolo	Paragrafo	WBS Spezione	WBS Progressivo	PARTE D'OPERA	Tip.	Disciplina	Progressivo	Rev.	SCALA:
11130500000030000000000000000									0	I	D	R	0 0 2 1	–	WBS

spea ENGINEERING gruppo Atlantia	PROJECT MANAGER: Ing. Ilaria Lavander Ord. Ingg. Milano N. 29830	SUPPORTO SPECIALISTICO:	REVISIONE n.	data
	REDATTO: –	VERIFICATO: –	0	SETTEMBRE 2018
			1	–
			2	–
			3	–
			4	–

	VISTO DEL COMMITTENTE	VISTO DEL CONCEDENTE
	autostrade per l'italia IL RESPONSABILE UNICO DEL PROCEDIMENTO Ing. Antonio Tosi	Ministero delle Infrastrutture e dei Trasporti DIPARTIMENTO PER LE INFRASTRUTTURE, GLI AFFARI GENERALI ED IL PERSONALE STRUTTURA DI VIGILANZA SUI CONCESSIONARI AUTOSTRADALI

IL PRESENTE DOCUMENTO NON POTRA' ESSERE COPIATO, RIPRODOTTO O ALTRIMENTI PUBBLICATO, IN TUTTO O IN PARTE, SENZA IL CONSENSO SCRITTO DELLA SOC. AUTOSTRADE PER L'ITALIA S.P.A.. OGNI UTILIZZO NON AUTORIZZATO SARA' PERSEGUITO A NORMA DI LEGGE.
THIS DOCUMENT MAY NOT BE COPIED, REPRODUCED OR PUBLISHED, EITHER IN PART OR IN ITS ENTIRETY, WITHOUT THE WRITTEN PERMISSION OF SOC. AUTOSTRADE PER L'ITALIA S.P.A.. UNAUTHORIZED USE WILL BE PROSECUTED BY LAW.