PROFILO LONGITUDINALE
Scala 1:200/1:200

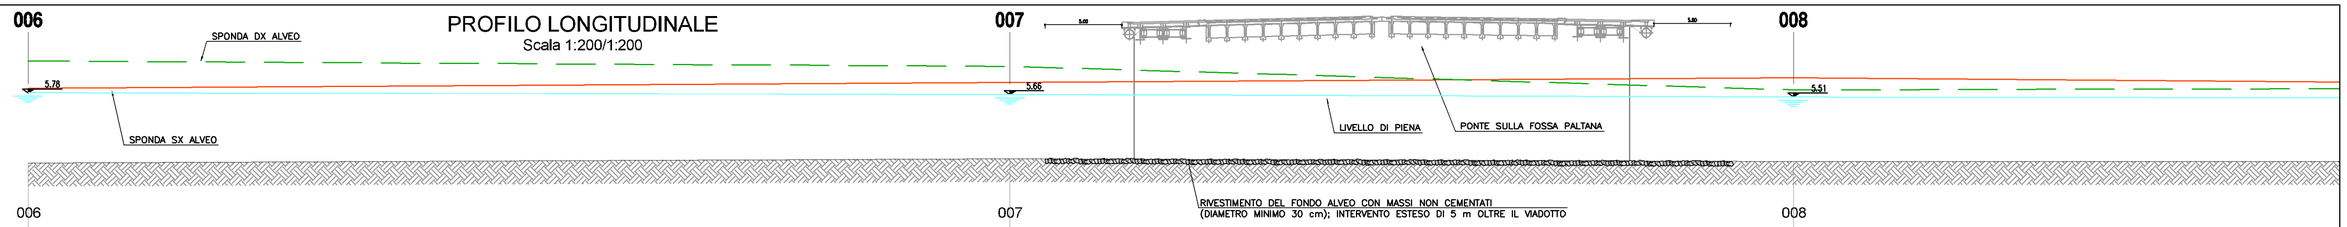

Punto	006	007	008
Quota terreno	1.19	1.46	1.29
Quota di progetto	1.19	1.48	1.29
Progressiva	320.00	384.00	435.10
Parziale	64.00	51.10	56.00

PROFILO LONGITUDINALE
Scala 1:200/1:200

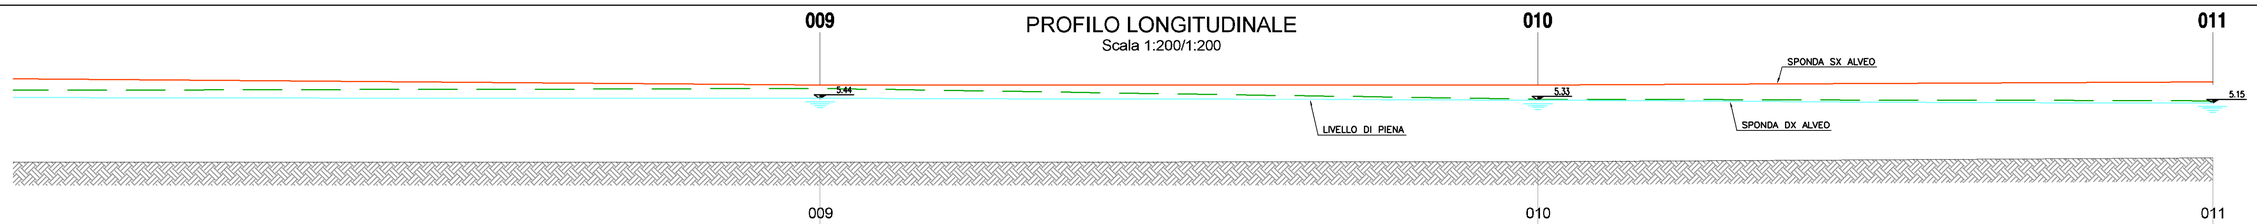

Punto	009	010	011
Quota terreno	1.29	1.33	1.56
Quota di progetto	1.29	1.33	1.56
Progressiva	491.10	537.90	581.90
Parziale	56.00	48.80	44.00

SEZIONE LONGITUDINALE
Scala 1:100

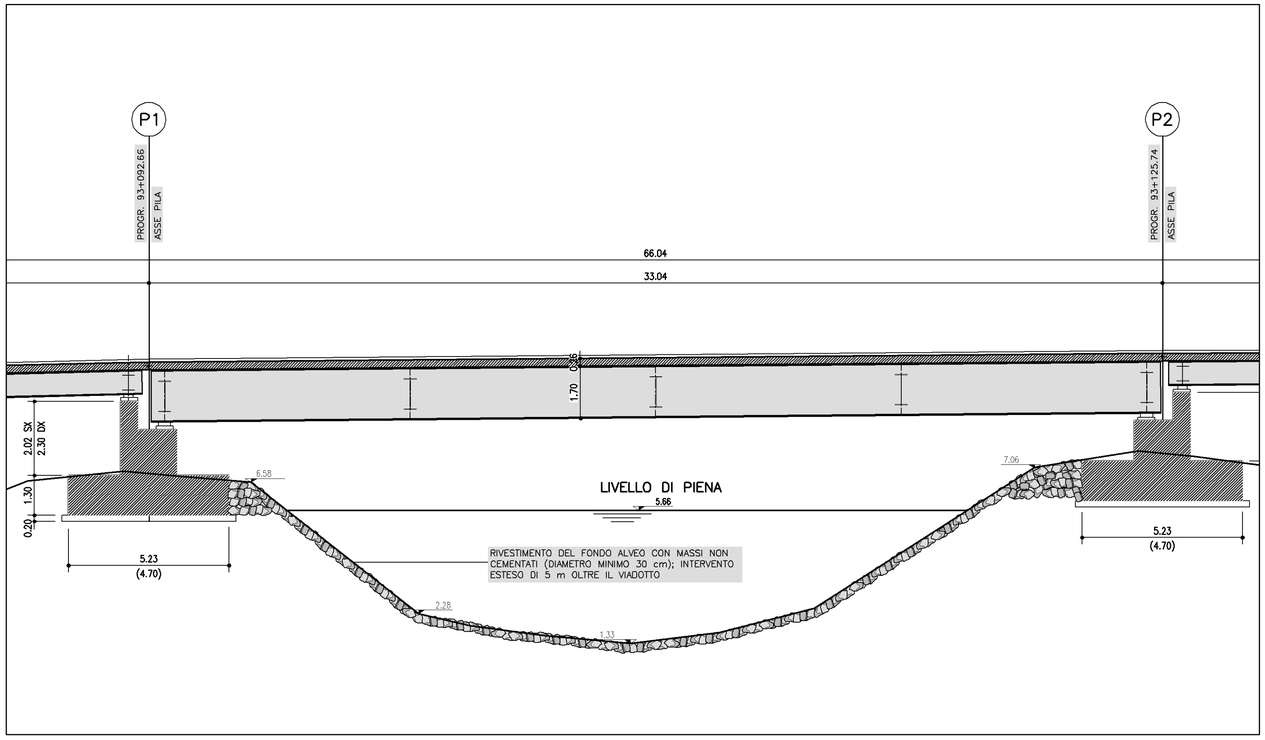

ASTA E SEZIONI IDRAULICHE
Scala 1:2000

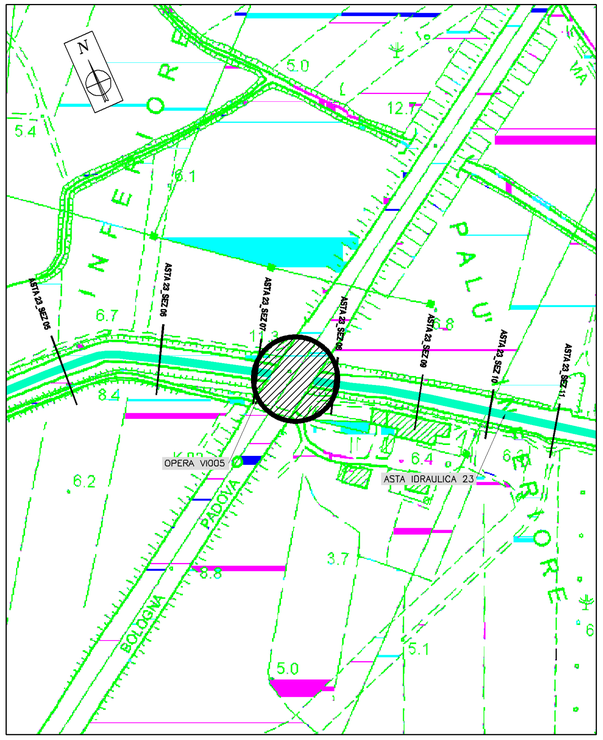

autostrade per l'italia

AUTOSTRADA (A13) : BOLOGNA–PADOVA

AMPLIAMENTO ALLA TERZA CORSIA
TRATTO : MONSELICE – PADOVA SUD

PROGETTO DEFINITIVO

CORPO AUTOSTRADALE

IDROLOGIA E IDRAULICA
Interferenze idrografiche

Interventi di sistemazione idraulica:
Canale Fossa Paltana – profilo e sezioni idrauliche

IL PROGETTISTA SPECIALISTICO	IL RESPONSABILE INTEGRAZIONE PRESTAZIONI SPECIALISTICHE	IL DIRETTORE TECNICO
Ing. Paolo De Paoli Ord. Ingg. Pavia N.1739 **RESPONSABILE IDROLOGIA E IDRAULICA**	Ing. Ilaria Lavander Ord. Ingg. Milano N. 29830	Ing. Orlando Mazza Ord. Ingg. Pavia N. 1496 **PROGETTAZIONE NUOVE OPERE AUTOSTRADALI**

CODICE IDENTIFICATIVO																												Ordinatore:
RIFERIMENTO PROGETTO								RIFERIMENTO DIRETTORIO										RIFERIMENTO ELABORATO										—
Codice Commessa		Lotto, Sub-Prog, Cod. Appalto		Fase		Capitolo		Paragrafo		WBS Elemento		PARTE D'OPERA						Tip.	Disciplina		Progressiva			Rev.				SCALA:
1 1 1 3 0 5		0 0 0 0		0 3		0 0		0 0 0		0 0 0 0		0 0 0 0 0 0						0	I	D	R 0 0 2 6			–	–			VARE

spea ENGINEERING	PROJECT MANAGER:	SUPPORTO SPECIALISTICO:	REVISIONE n.	REVISIONE data
gruppo Atlantia	Ing. Ilaria Lavander Ord. Ingg. Milano N. 29830		0	SETTEMBRE 2016
			1	–
			2	–
			3	–
	REDATTO: –	VERIFICATO: –	4	–

	VISTO DEL COMMITTENTE	VISTO DEL CONCEDENTE
	autostrade per l'italia IL RESPONSABILE UNICO DEL PROCEDIMENTO Ing. Antonio Tosi	Ministero delle Infrastrutture e dei Trasporti DIPARTIMENTO PER LE INFRASTRUTTURE, GLI AFFARI GENERALI E IL PERSONALE STRUTTURA DI VIGILANZA SULLE CONCESSIONARIE AUTOSTRADALI

IL PRESENTE DOCUMENTO NON POTRA' ESSERE COPIATO, RIPRODOTTO O ALTRIMENTI PUBBLICATO, IN TUTTO O IN PARTE, SENZA IL CONSENSO SCRITTO DELLA SOC. AUTOSTRADE PER L'ITALIA S.P.A.. OGNI UTILIZZO NON AUTORIZZATO SARA' PERSEGUITO A NORMA DI LEGGE.
THIS DOCUMENT MAY NOT BE COPIED, REPRODUCED OR PUBLISHED, EITHER IN PART OR IN ITS ENTIRETY, WITHOUT THE WRITTEN PERMISSION OF SOC. AUTOSTRADE PER L'ITALIA S.P.A.. UNAUTHORIZED USE WILL BE PROSECUTED BY LAW.