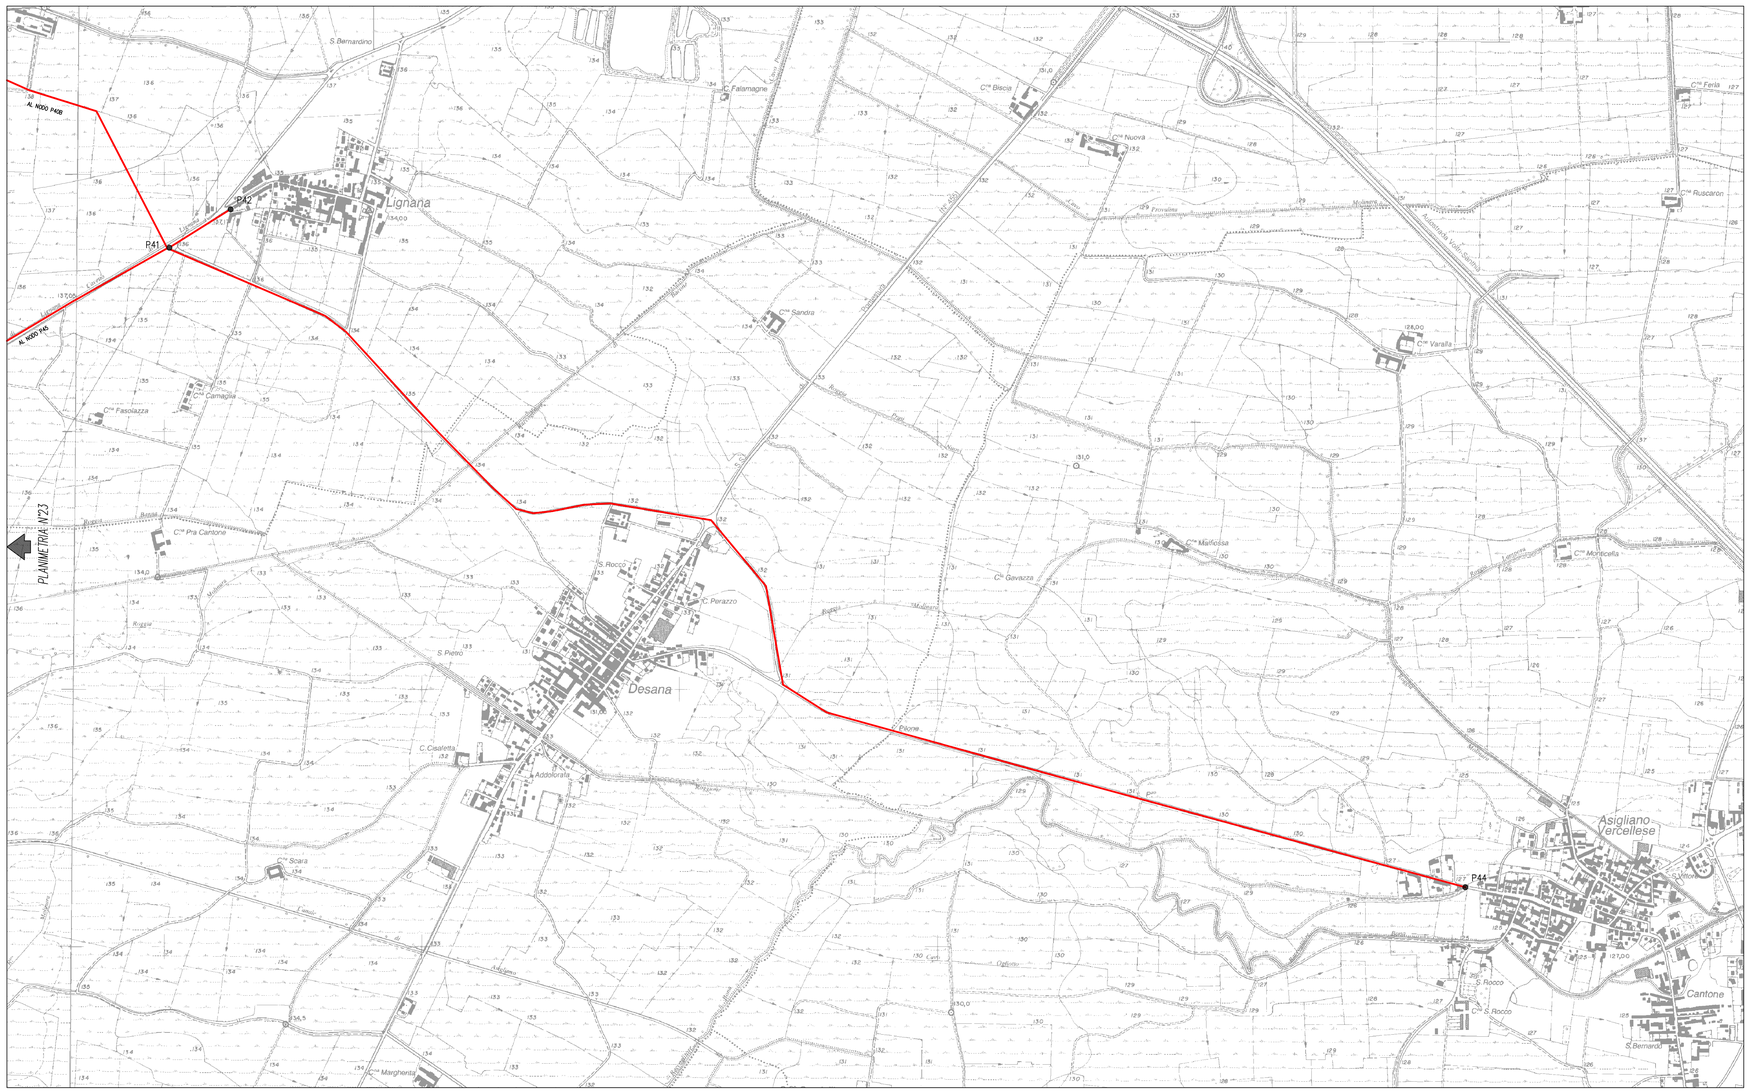

LEGENDA :

- OPERE ESISTENTI
- OPERE IN PROGETTO

- CONDOTTA PRIMARIA
- CONDOTTA SECONDARIA
- SERBATOIO ACCUMULO ACQUA POTABILE
- SERBATOIO ACCUMULO ACQUA POTABILE IN AMPLIAMENTO
- VASCA DI MODULAZIONE
- IMPIANTO DI POTABILIZZAZIONE
- STAZIONE DI SOLLEVAMENTO
- PUNTO DI CONSEGNA ALLA RETE COMUNALE
- NODO
- NODO D'INTERSCAMBIO DELL'ACQUA DEI TRE INVASI

- CONDOTTA ACQUEDOTTI RURALI
- CABINA DI DECOMPRESSIONE
- POZZETTO DI DI DERIVAZIONE
- POZZETTO DI ALLACCIO UTENZA RURALE

CONSORZIO DI BONIFICA DELLA
BARAGGIA BIELLESE E VERCELLESE

REFACIMENTO INVASO SUL TORRENTE SESSERA IN SOSTITUZIONE DELL'ESISTENTE PER IL SUPERAMENTO DELLE CRISI IDRICHE RICORRENTI, IL MIGLIORAMENTO DELL'EFFICIENZA IDRICA DEGLI INVASI ESISTENTI SUI TORRENTI RAVASANELLA ED OSTOLA, LA VALORIZZAZIONE AMBIENTALE DEL COMPRENSORIO

DATA: APRILE 2011

AGGIORNAMENTO PROGETTO: -

ATTUATORE E PROGETTISTA: RTI MATTEI & CONTI ENGINEERING - STECH STUDIO TECNICO ASSOCIATO

IL PROGETTISTA: Dott. Ing. Salvatore CASTELLO

UTILIZZAZIONE IDROPOTABILE

ZONA SUD-EST
PLANIMETRIA N° 24
RETE IDROPOTABILE IN PROGETTO

TAVOLA N: DI 29

D.M.A. ORIGINE: 1:5000

PRATICA N. DI ORIGINE: -

REV. N. DI RE: -

PG - 12/05-2010

PROGETTO DEFINITIVO

COLLABORAZIONE:

REVISIONI E AGGIORNAMENTI	N°	DATA			
CONTROLLO		DISEGNATORE	CONTROLLO	APPROVAZIONE	
		Filippo	C.C.	M.T.	C.C.