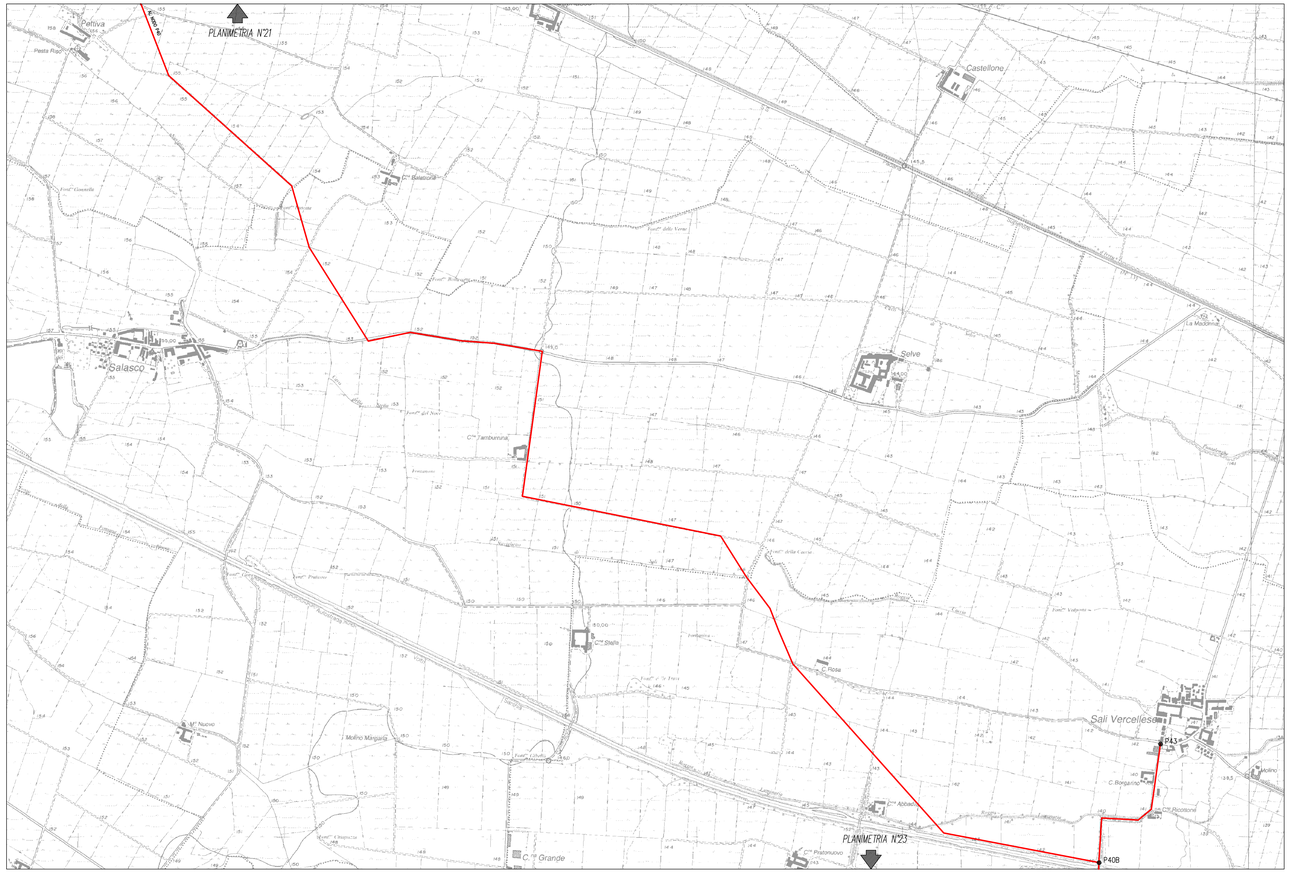

LEGENDA :

OPERE ESISTENTI

OPERE IN PROGETTO

CONDOTTA PRIMARIA

CONDOTTA SECONDARIA

SERBATOIO ACCUMULO ACQUA POTABILE

SERBATOIO ACCUMULO ACQUA POTABILE IN AMPLIAMENTO

VASCA DI MODULAZIONE

IMPIANTO DI POTABILIZZAZIONE

STAZIONE DI SOLLEVAMENTO

PUNTO DI CONSEGNA ALLA RETE COMUNALE

NODO

NODO D'INTERSCAMBIO DELL'ACQUA DEI TRE INVASI

CONDOTTA ACQUEDOTTI RURALI

CABINA DI DECOMPRESSIONE

POZZETTO DI DI DERIVAZIONE

POZZETTO DI ALLACCIO UTENZA RURALE

CONSORZIO DI BONIFICA DELLA
BARAGGIA BIELLESE E VERCELLESE

REFACIMENTO INVASO SUL TORRENTE SESSERA IN SOSTITUZIONE DELL'ESISTENTE, PER IL SUPERAMENTO DELLE CRISI IDRICHE RICORRENTI, IL MIGLIORAMENTO DELL'EFFICIENZA IDRICA DEGLI INVASI ESISTENTI SUI TORRENTI RAVASANELLA ED OSTOLA, LA VALORIZZAZIONE AMBIENTALE DEL COMPRENSORIO

DATA
APRILE 2010

AGGIORNAMENTO PROGETTO
-

LEADER IN INGEGNERIA
STUDIO ASSOCIATO
GHELLERI - GIANNONI
Ing. Giorgio Ghelleri - Ing. Giovanni Giannoni

IL PROGETTISTA
(Dott. Ing. Giovanni Giannoni)

UTILIZZAZIONE IDROPOTABILE

ZONA SUD-EST
PLANIMETRIA N° 22
RETE IDROPOTABILE IN PROGETTO

TAVOLA N.
DI 27

DATA ULTIMA REVISIONE
-

SCALA
1:5000

PROGETTO DEFINITIVO

STUDIO ASSOCIATO GHELLERI - GIANNONI				
CONTROLLO	TIPO	DISEGNATORE	ORIGINALE FORMATO	APPROVAZIONE
			A0	

DISEGNO N. DI 27
DATA: 01 - 01 - 07
FILE: DI27A0.DWG

TAV. DI RIFERIMENTO
-