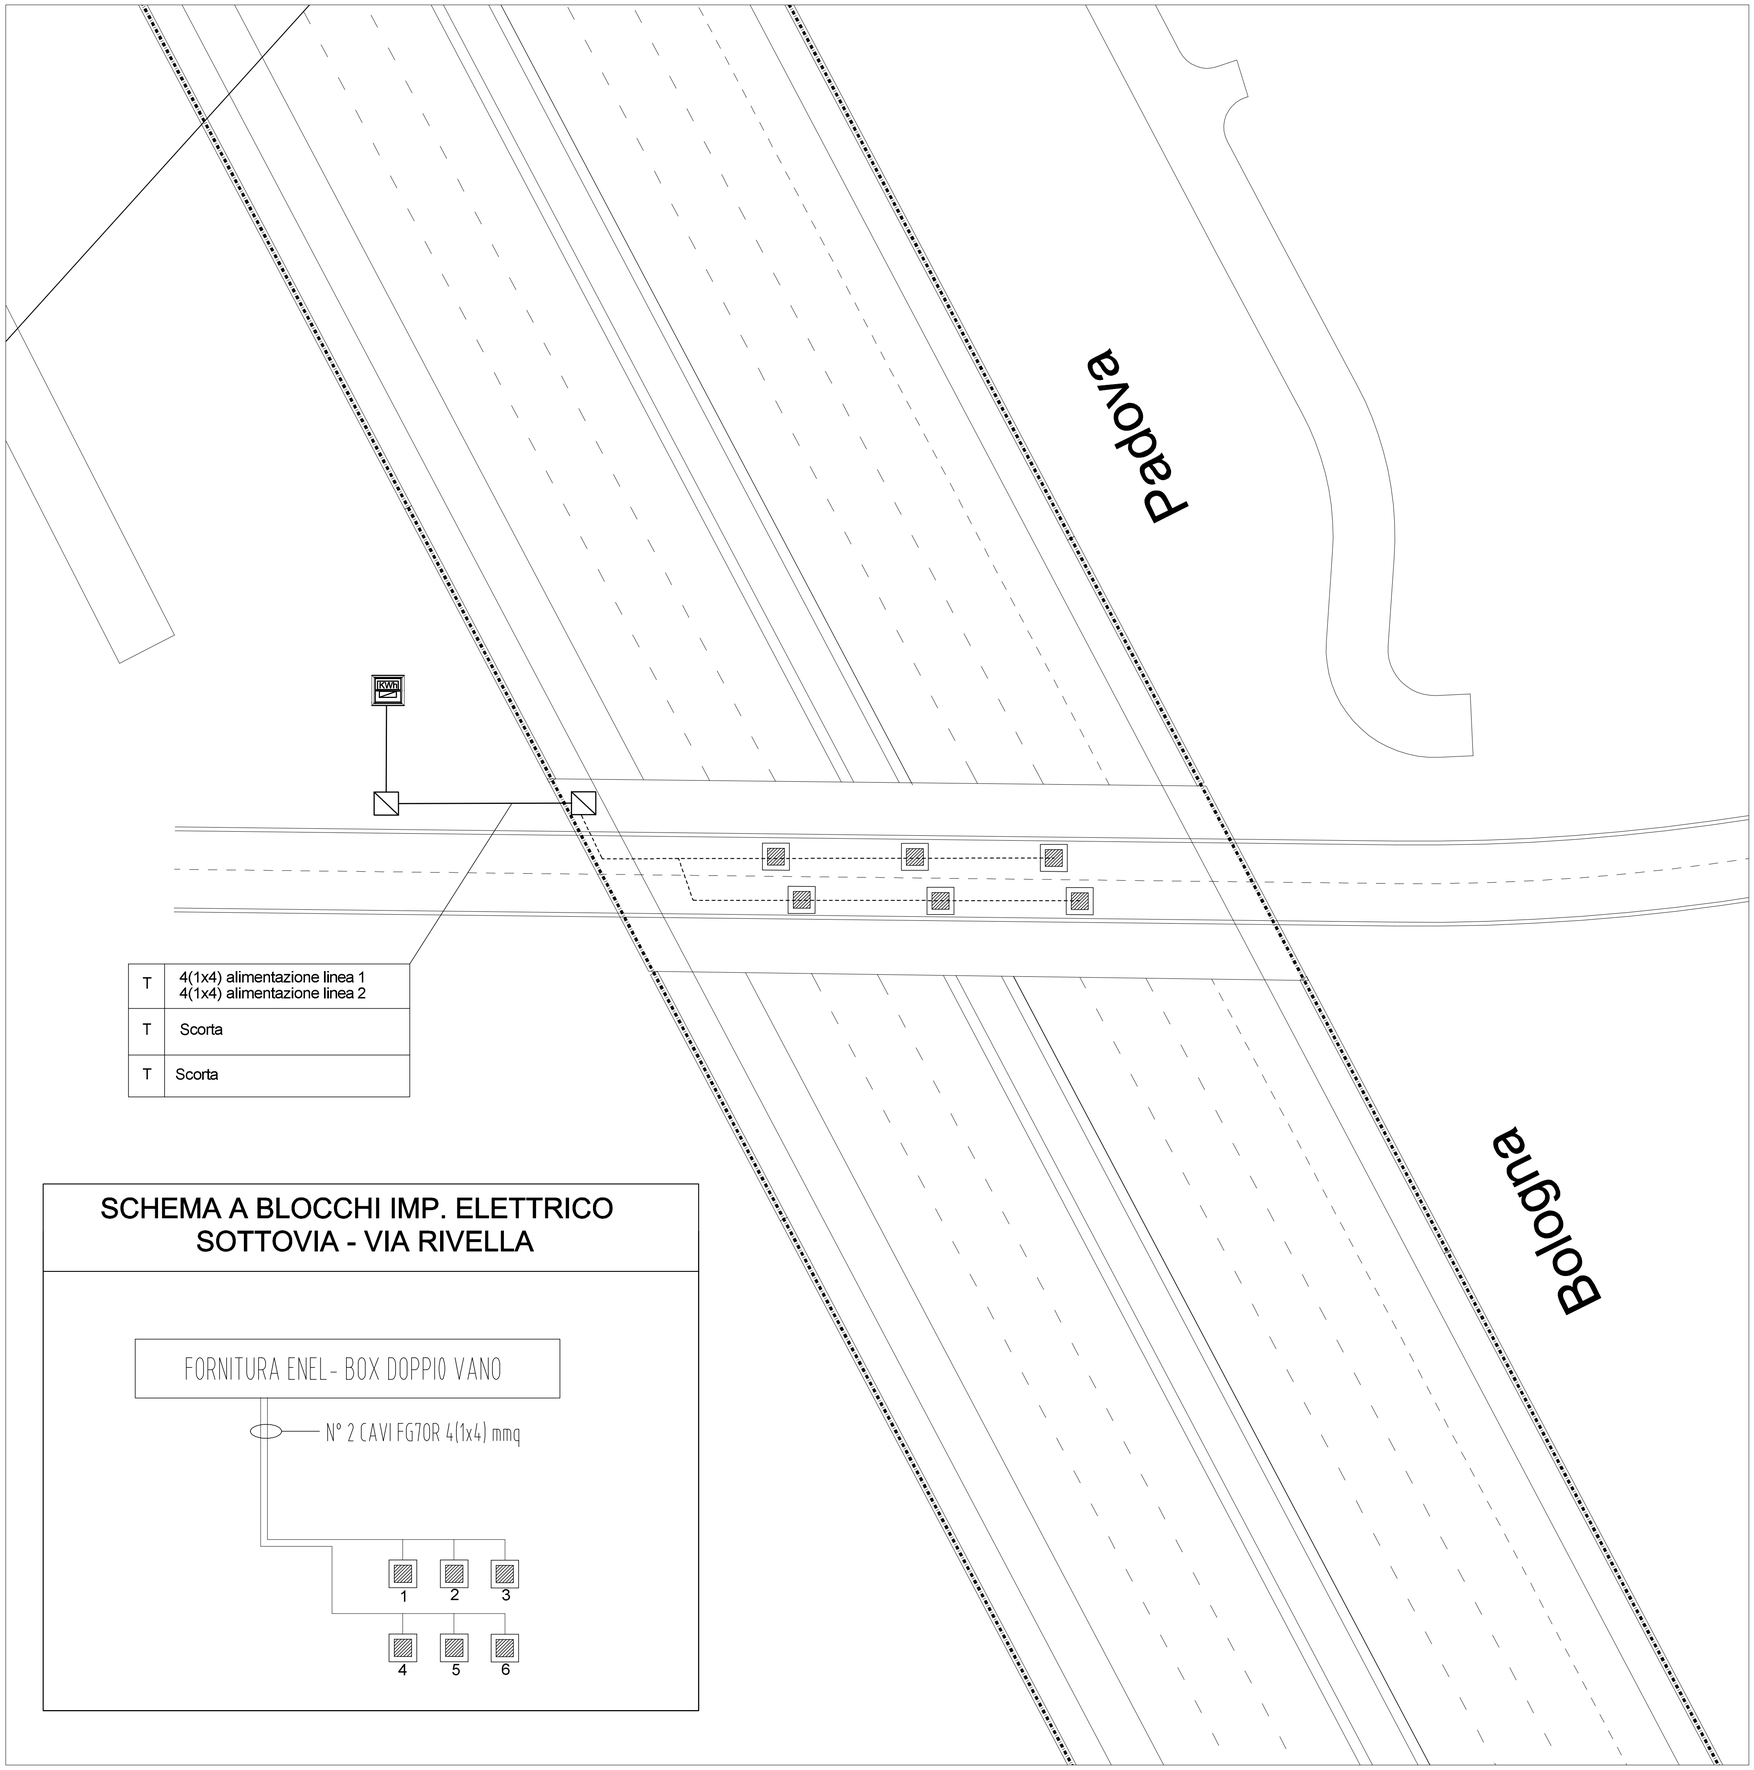

LEGENDA

	APPARECCHIO ILLUMINANTE A LED
KWh	BOX DOPPIO VANO PER CONSEGNA ENEL E Q.E. DI ALIMENTAZIONE
	POZZETTO ROMPITRATTA
----------	CANALETTA DI ALIMENTAZIONE APPARECCHI PER SOTTOVIA
————	CAVIDOTTO 3 TUBAZIONI Ø 110

T	4(1x4) alimentazione linea 1 4(1x4) alimentazione linea 2
T	Scorta
T	Scorta

SCHEMA A BLOCCHI IMP. ELETTRICO SOTTOVIA - VIA RIVELLA

autostrade per l'italia

AUTOSTRADA (A13) : BOLOGNA–PADOVA

AMPLIAMENTO ALLA TERZA CORSIA
TRATTO : MONSELICE – PADOVA SUD

PROGETTO DEFINITIVO

CORPO AUTOSTRADALE

IMPIANTI ELETTROMECCANICI
Illuminazione sottovia

PLANIMETRIA IMPIANTO DI ILLUMINAZIONE
SOTTOVIA STR. PROV DELLA RIVELLA – PROGR. Km 91+689

IL PROGETTISTA SPECIALISTICO	IL RESPONSABILE INTEGRAZIONE PRESTAZIONI SPECIALISTICHE	IL DIRETTORE TECNICO
Ing. Luigi Schiavetta Ord. Ingg. Pavia n.1272	Ing. Ilaria Lavander Ord. Ingg. Milano N. 29830	Ing. Orlando Mazza Ord. Ingg. Pavia N. 1496 PROGETTAZIONE NUOVE OPERE AUTOSTRADALI

CODICE IDENTIFICATIVO

RIFERIMENTO PROGETTO						RIFERIMENTO DIRETTORIO						RIFERIMENTO ELABORATO				Ordinatore:
Codice Commesso			Lotto Cod.	Sub-Prog. Appalto	Fase	Capitolo	Paragrafo	Wbs Tipologia	Wbs Progressivo	PARTE D'OPERA		Tip.	Disciplina	Progressivo	Rev.	—
1 1 1 3 0 5	0	0	0	0	0	3	0	0	0	0	0	0	I	MP 0 0 2 9	– –	SCALA: 1:200

	PROJECT MANAGER:	SUPPORTO SPECIALISTICO:	REVISIONE n.	REVISIONE data
spea ENGINEERING group Atlantia	Ing. Ilaria Lavander Ord. Ingg. Milano N. 29830		0	SETTEMBRE 2016
	REDATTO: –	VERIFICATO: –	1	–
			2	–
			3	–
			4	–

	VISTO DEL COMMITTENTE	VISTO DEL CONCEDENTE
	autostrade per l'italia IL RESPONSABILE UNICO DEL PROCEDIMENTO Ing. Antonio Toel	Ministero delle Infrastrutture e dei Trasporti DIPARTIMENTO PER LE INFRASTRUTTURE, GLI AFFARI GENERALI E IL PERSONALE DIREZIONE GENERALE PER LA VIGILANZA SULLE CONCESSIONARIE AUTOSTRADALI

IL PRESENTE DOCUMENTO NON POTRA' ESSERE COPIATO, RIPRODOTTO O ALTRIMENTI PUBBLICATO, IN TUTTO O IN PARTE, SENZA IL CONSENSO SCRITTO DELLA SOC. AUTOSTRADE PER L'ITALIA S.P.A.. OGNI UTILIZZO NON AUTORIZZATO SARA' PERSEGUITO A NORMA DI LEGGE.
THIS DOCUMENT MAY NOT BE COPIED, REPRODUCED OR PUBLISHED, EITHER IN PART OR IN ITS ENTIRETY, WITHOUT THE WRITTEN PERMISSION OF SOC. AUTOSTRADE PER L'ITALIA S.P.A.. UNAUTHORIZED USE WILL BE PROSECUTED BY LAW.