


- Nuova rete TLC in cavo a 24 fibre ottiche SMR (Autostrade per l'Italia Spa)
 - Esistente rete TLC in cavo a 60 fibre ottiche SMR (TELECOM Italia Spa) da ricollocare in convenzione per ampliamento alla 3a corsia a cura di TELECOM Italia Spa
 - Connessione all'esistente rete in cavo rame che resta in servizio nelle tratte non oggetto dell'ampliamento alla 3a corsia, connessione mediante apparati di Autostrade per l'Italia
- N.B.: Tutti gli apparati di connessione alle diverse tipologie di rete (rame - F.O. ASPI - F.O. in condivisione con Telecom e Wiress) sono di fornitura e messa in servizio di Autostrade per l'Italia

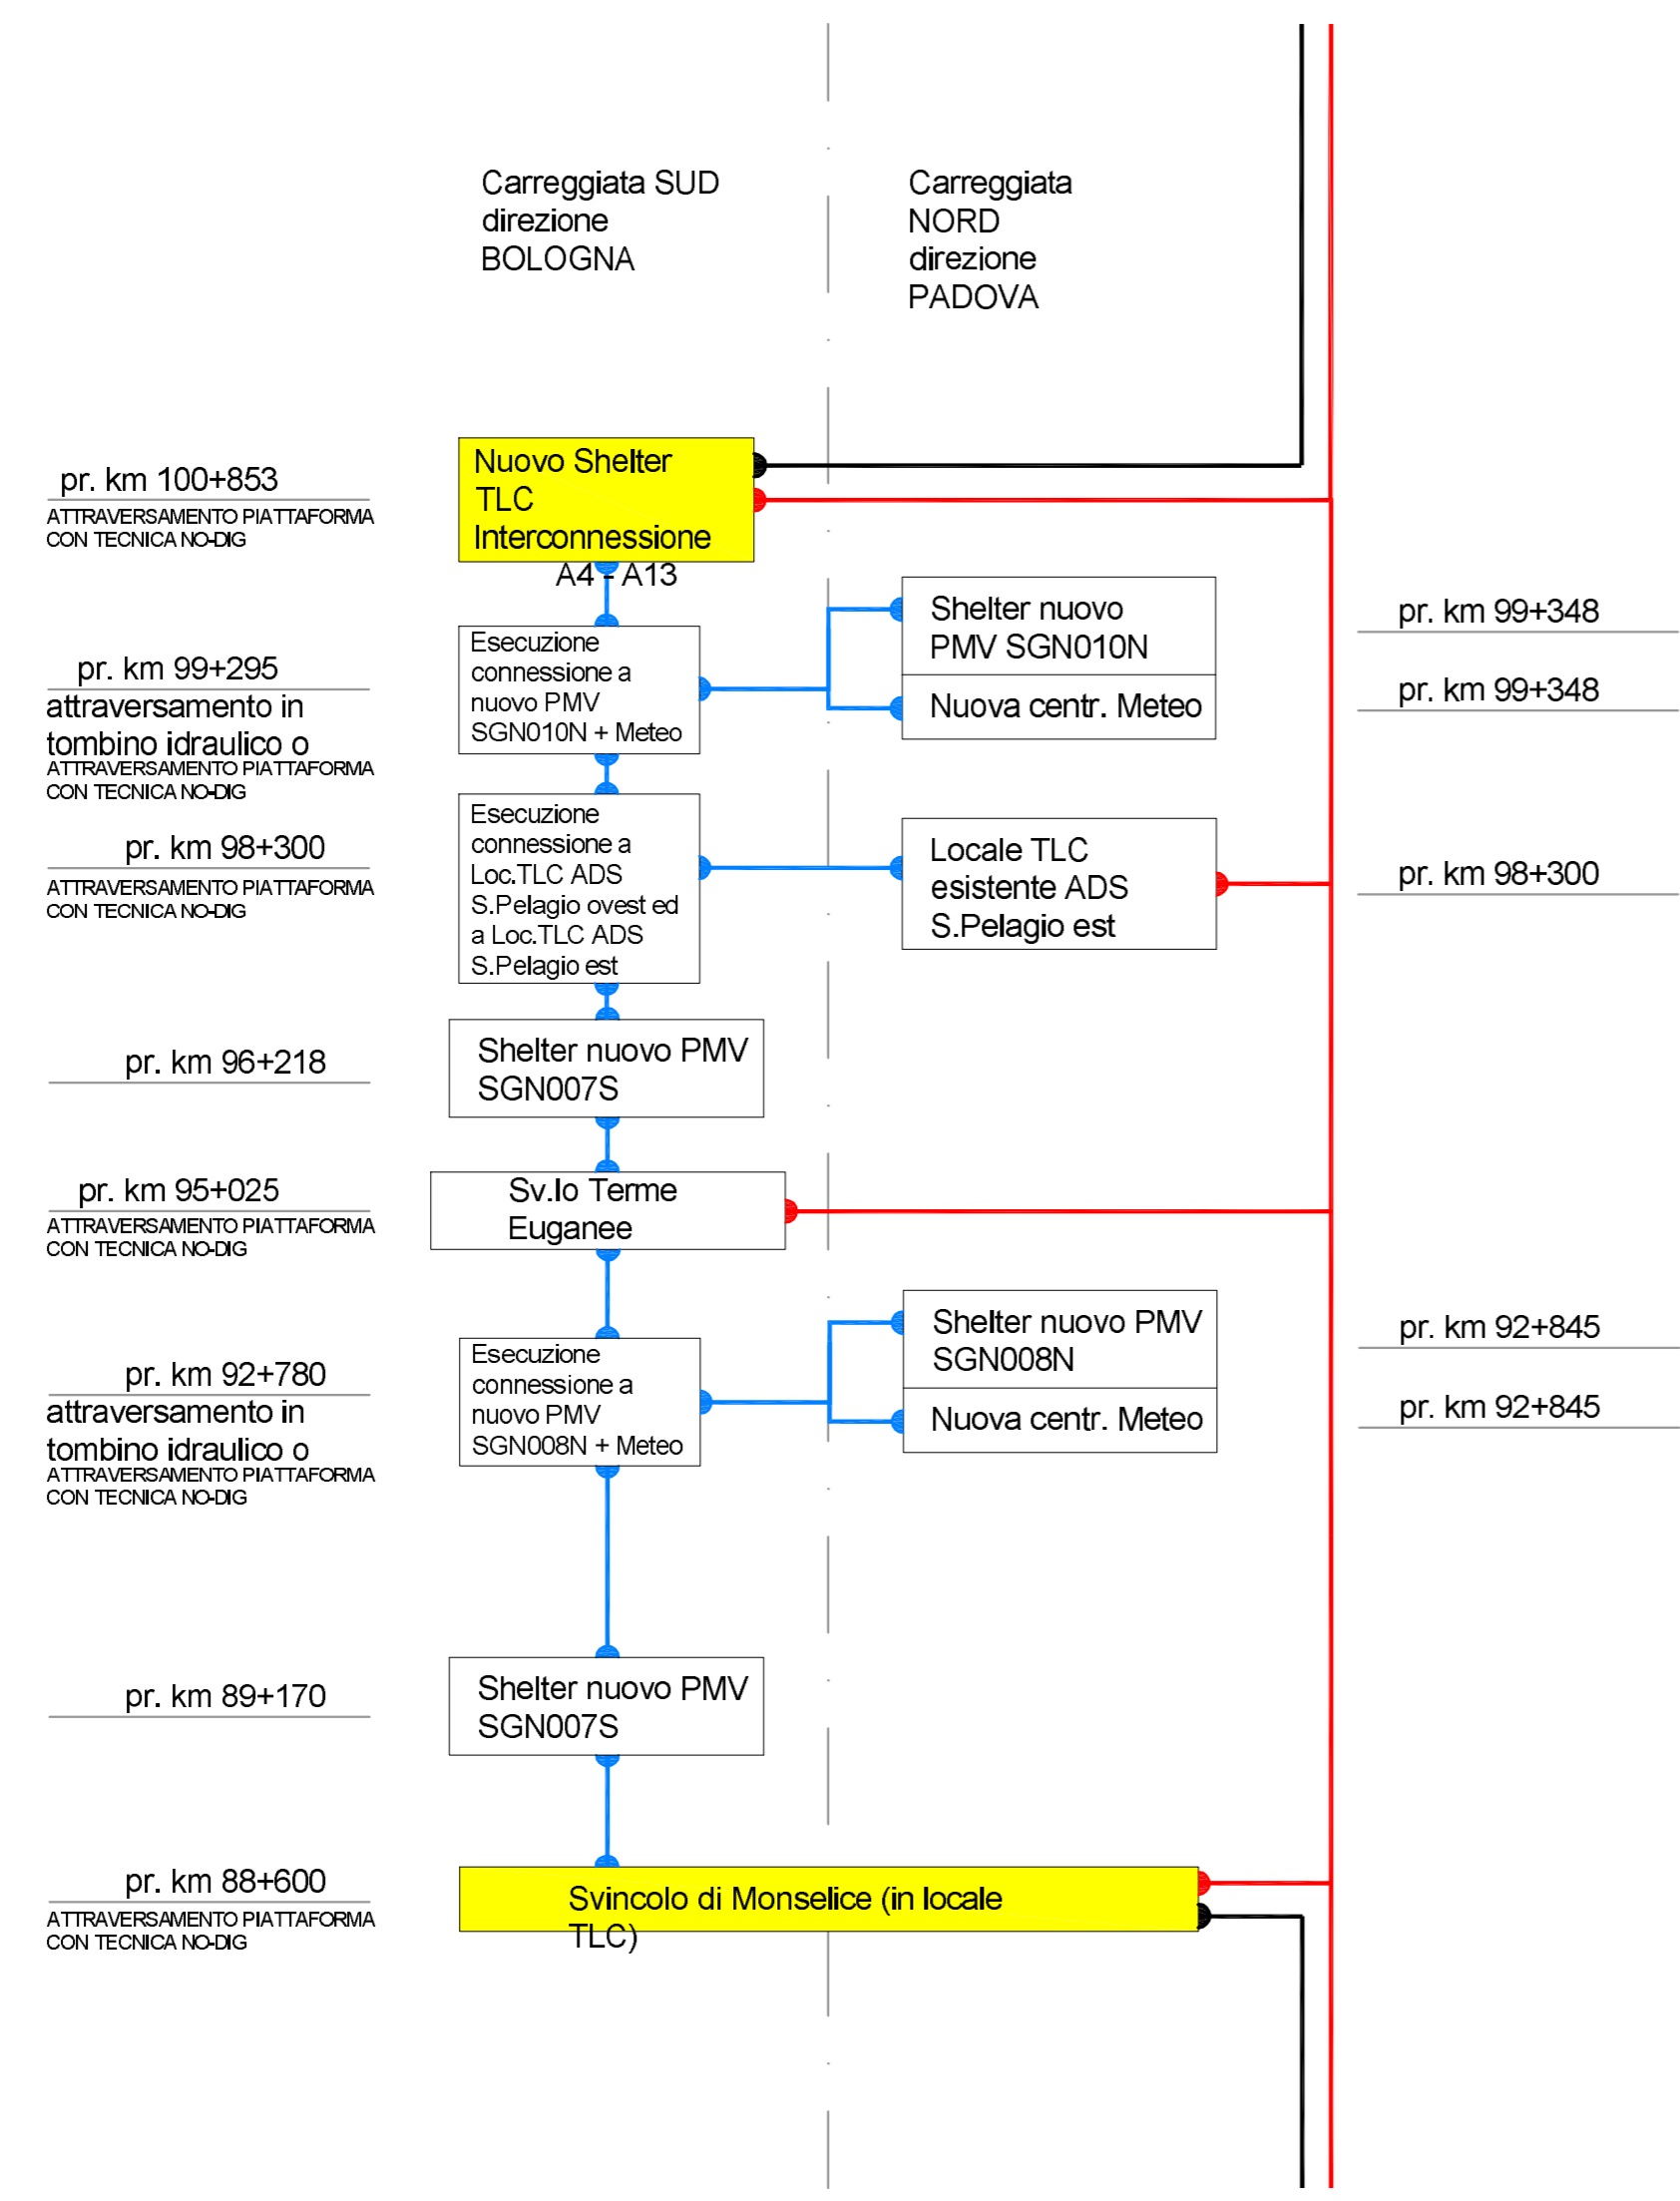

autostrade // per l'italia

AUTOSTRADA (A13) : BOLOGNA-PADOVA

AMPLIAMENTO ALLA TERZA CORSIA
TRATTO : MONSELICE - PADOVA SUD

PROGETTO DEFINITIVO

CORPO AUTOSTRADALE

IMPIANTI ELETTROMECCANICI
Impianti di telecomunicazione

SCHEMA A BLOCCHI DELLA RETE

IL PROGETTISTA SPECIALISTICO Ing. Luigi Schiavetta Ord. Ingg. Pavia n.1272	IL RESPONSABILE INTEGRAZIONE PRESTAZIONI SPECIALISTICHE Ing. Ilaria Lavander Ord. Ingg. Milano N. 29830	IL DIRETTORE TECNICO Ing. Orlando Mazza Ord. Ingg. Pavia N. 1496 PROGETTAZIONE NUOVE OPERE AUTOSTRADALI
---	--	--

CODICE IDENTIFICATIVO															Ordinatore:	
RIFERIMENTO PROGETTO					RIFERIMENTO DIRETTORIO					RIFERIMENTO ELABORATO					—	
Codice	Commissa	Lotto	Sub-Prog.	Fase	Capitolo	Paragrafo	VBS	Tipologia	Progressivo	PARTE D'OPERA	Tip.	Disciplina	Progressivo	Rev.	SCALA:	
1	1	3	0	5	0	0	0	0	0	0	3	0	0	0	0	—
															—	

 gruppo Atlantia	PROJECT MANAGER:		SUPPORTO SPECIALISTICO:		REVISIONE	
	Ing. Ilaria Lavander Ord. Ingg. Milano N. 29830				n.	data
					0	SETTEMBRE 2016
					1	—
					2	—
				3	—	
				4	—	

VISTO DEL COMMITTENTE IL RESPONSABILE UNICO DEL PROCEDIMENTO Ing. Antonio Tosi	VISTO DEL CONCEDENTE Ministero delle Infrastrutture e dei Trasporti <small>DEPARTAMENTO PER LE INFRASTRUTTURE, GLI AFFARI GENERALI E IL PERSONALE STRUTTURALE DI VIGILANZA SULLE CONCESSIONI AUTOSTRADALI</small>
--	---

IL PRESENTE DOCUMENTO NON POTRA' ESSERE COPIATO, RIPRODOTTO O ALTAMENTE PUBBLICATO, IN TUTTO O IN PARTE, SENZA IL CONSENSO SCRITTO DELLA SOC. AUTOSTRADE PER L'ITALIA S.P.A. OGNI UTILIZZO NON AUTORIZZATO SARA' PERSEGUITO A NORMA DI LEGGE.
THIS DOCUMENT MAY NOT BE COPIED, REPRODUCED OR PUBLISHED, EITHER IN PART OR IN ITS ENTIRETY, WITHOUT THE WRITTEN PERMISSION OF SOC. AUTOSTRADE PER L'ITALIA S.P.A. UNAUTHORIZED USE WILL BE PROSECUTED BY LAW.