QUADRO 7 – PLANIMETRIA DI PROGETTO dal km 97+700 al km 99+200 – 1:2.000

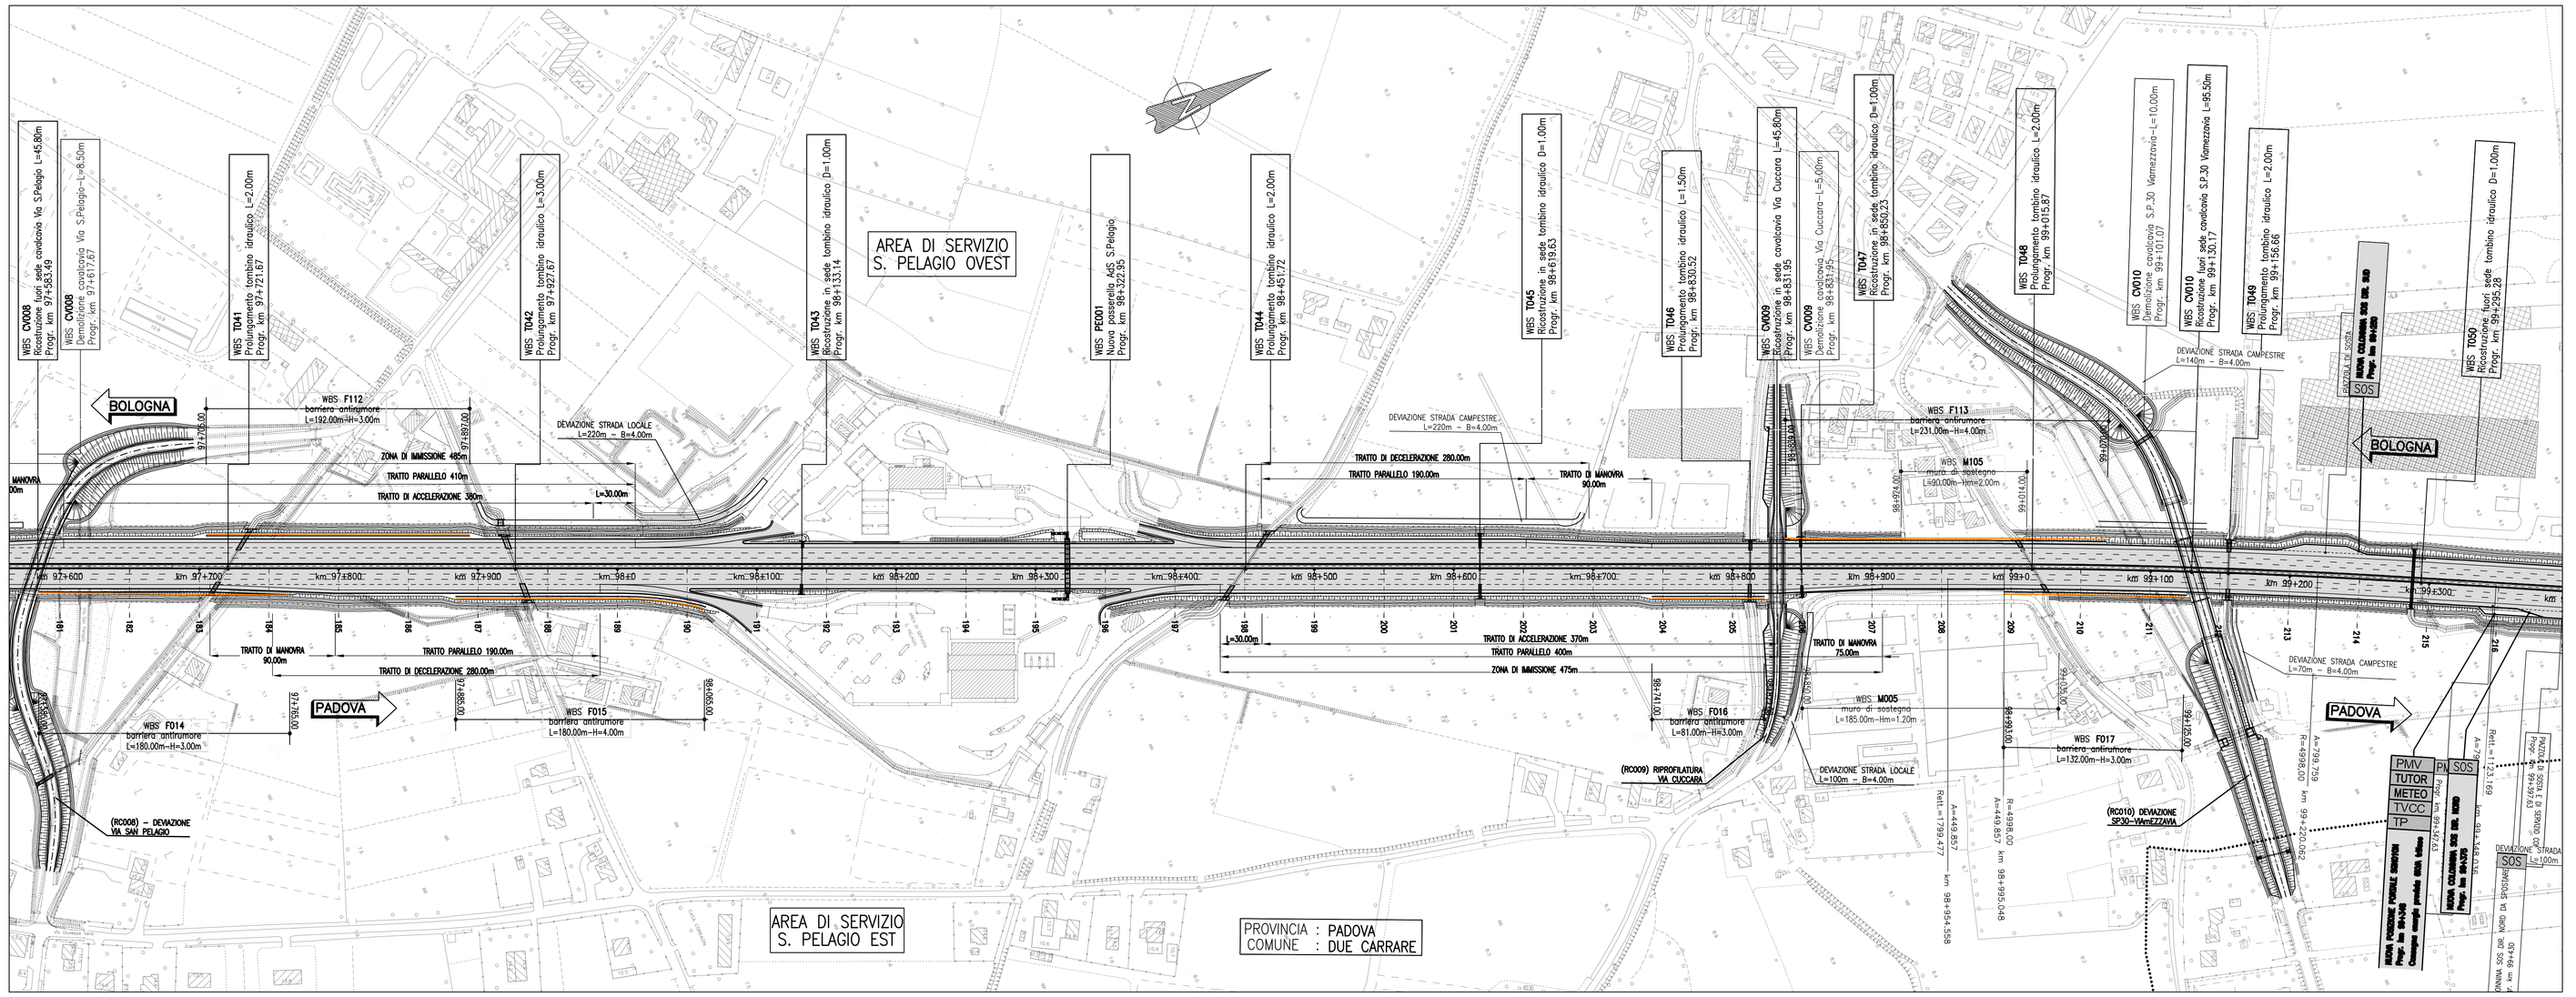
AREA DI SERVIZIO S. PELAGIO OVEST
AREA DI SERVIZIO S. PELAGIO EST
PROVINCIA : PADOVA
COMUNE : DUE CARRARE
BOLOGNA
PADOVA
WBS OV008 Ricostruzione fuori sede cavalcavia Via S.Pelagio L=45.80m Progr. km 97+583.49
WBS OV008 Demolizione cavalcavia Via S.Pelagio-L=8.50m Progr. km 97+610.72
WBS TD41 Prolungamento tombino idraulico L=2.00m Progr. km 97+721.67
WBS TD42 Prolungamento tombino idraulico L=3.00m Progr. km 97+927.67
WBS TD43 Ricostruzione in sede tombino idraulico D=1.00m Progr. km 98+133.14
WBS PE001 Nuova passerella Acq. S.Pelagio Progr. km 98+242.95
WBS TD44 Prolungamento tombino idraulico L=2.00m Progr. km 98+457.72
WBS TD45 Ricostruzione in sede tombino idraulico D=1.00m Progr. km 98+618.63
WBS TD46 Prolungamento tombino idraulico L=1.50m Progr. km 98+830.52
WBS OV009 Ricostruzione in sede cavalcavia Via Cuccaro L=45.80m Progr. km 98+843.195
WBS OV009 Demolizione cavalcavia Via Cuccaro-L=5.00m Progr. km 98+831.95
WBS TD47 Ricostruzione in sede tombino idraulico D=1.00m Progr. km 98+850.23
WBS TD48 Prolungamento tombino idraulico L=2.00m Progr. km 99+015.87
WBS OV010 Demolizione cavalcavia S.P.30 Vazzolese-L=10.00m Progr. km 99+101.07
WBS OV010 Ricostruzione fuori sede cavalcavia S.P.30 Vazzolese L=95.00m Progr. km 99+130.17
WBS TD49 Prolungamento tombino idraulico L=2.00m Progr. km 99+156.66
WBS TD50 Ricostruzione fuori sede tombino idraulico D=1.00m Progr. km 99+295.28
WBS F112 barriera antirumore L=192.00m-H=3.00m
WBS F113 barriera antirumore L=231.00m-H=4.00m
WBS F014 barriera antirumore L=180.00m-H=3.00m
WBS F015 barriera antirumore L=180.00m-H=4.00m
WBS F016 barriera antirumore L=61.00m-H=3.00m
WBS F017 barriera antirumore L=132.00m-H=3.00m
WBS M105 muro di sostegno L=601.00m-Hm=2.00m
WBS M005 muro di sostegno L=185.00m-Hm=1.20m
DEVIAZIONE STRADA LOCALE L=220m – B=4.00m
DEVIAZIONE STRADA CAMPESTRE L=220m – B=4.00m
DEVIAZIONE STRADA CAMPESTRE L=140m – B=4.00m
DEVIAZIONE STRADA CAMPESTRE L=70m – B=4.00m
DEVIAZIONE STRADA LOCALE L=100m – B=4.00m
ZONA DI IMMISSIONE 485m
TRATTO PARALLELO 410m
TRATTO DI ACCELERAZIONE 300m
TRATTO DI DECELERAZIONE 280.00m
TRATTO PARALLELO 190.00m
TRATTO DI MANOVRA 90.00m
TRATTO DI ACCELERAZIONE 370m
TRATTO PARALLELO 400m
ZONA DI IMMISSIONE 475m
TRATTO DI MANOVRA 75.00m
(RC008) – DEVIAZIONE VIA SAN PELAGIO
(RC009) RIPROFILATURA VIA CUCCARA
(RC010) DEVIAZIONE SP30–Vm=72KMH
PMV
TUTOR
METEO
TVCC
TP
SOS
PIAZZOLA SOSTA MEZZI SOCCORSO
AREA COLLOCATA SOTTO SOVRAPPASSO Progr. km 98+400
AREA PARZIALMENTE UTILIZZATA COME DEPOSITO Progr. km 98+400
Area occupata dalla viabilità provvisoria di cantiere Progr. km 98+400
AREA COLLOCATA SOTTO SOVRAPPASSO