LOCALIZZAZIONE TERRITORIALE
scala 1:100.000

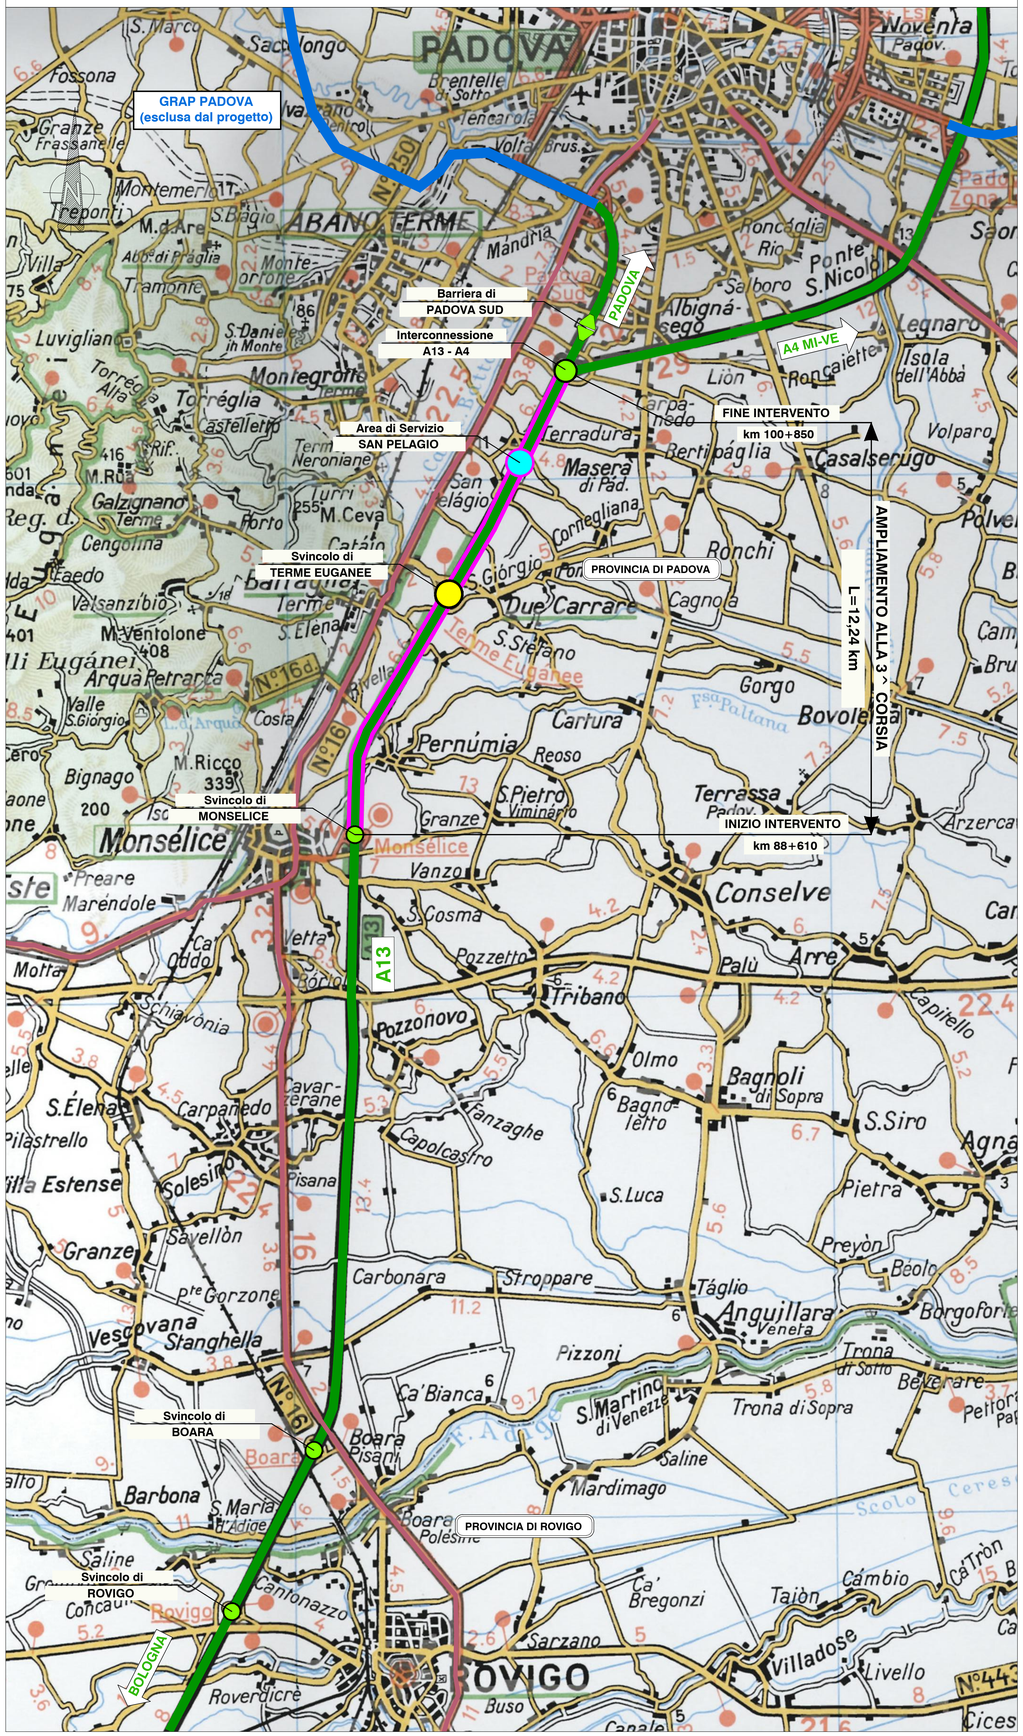

COROGRAFIA GENERALE
scala 1:25.000

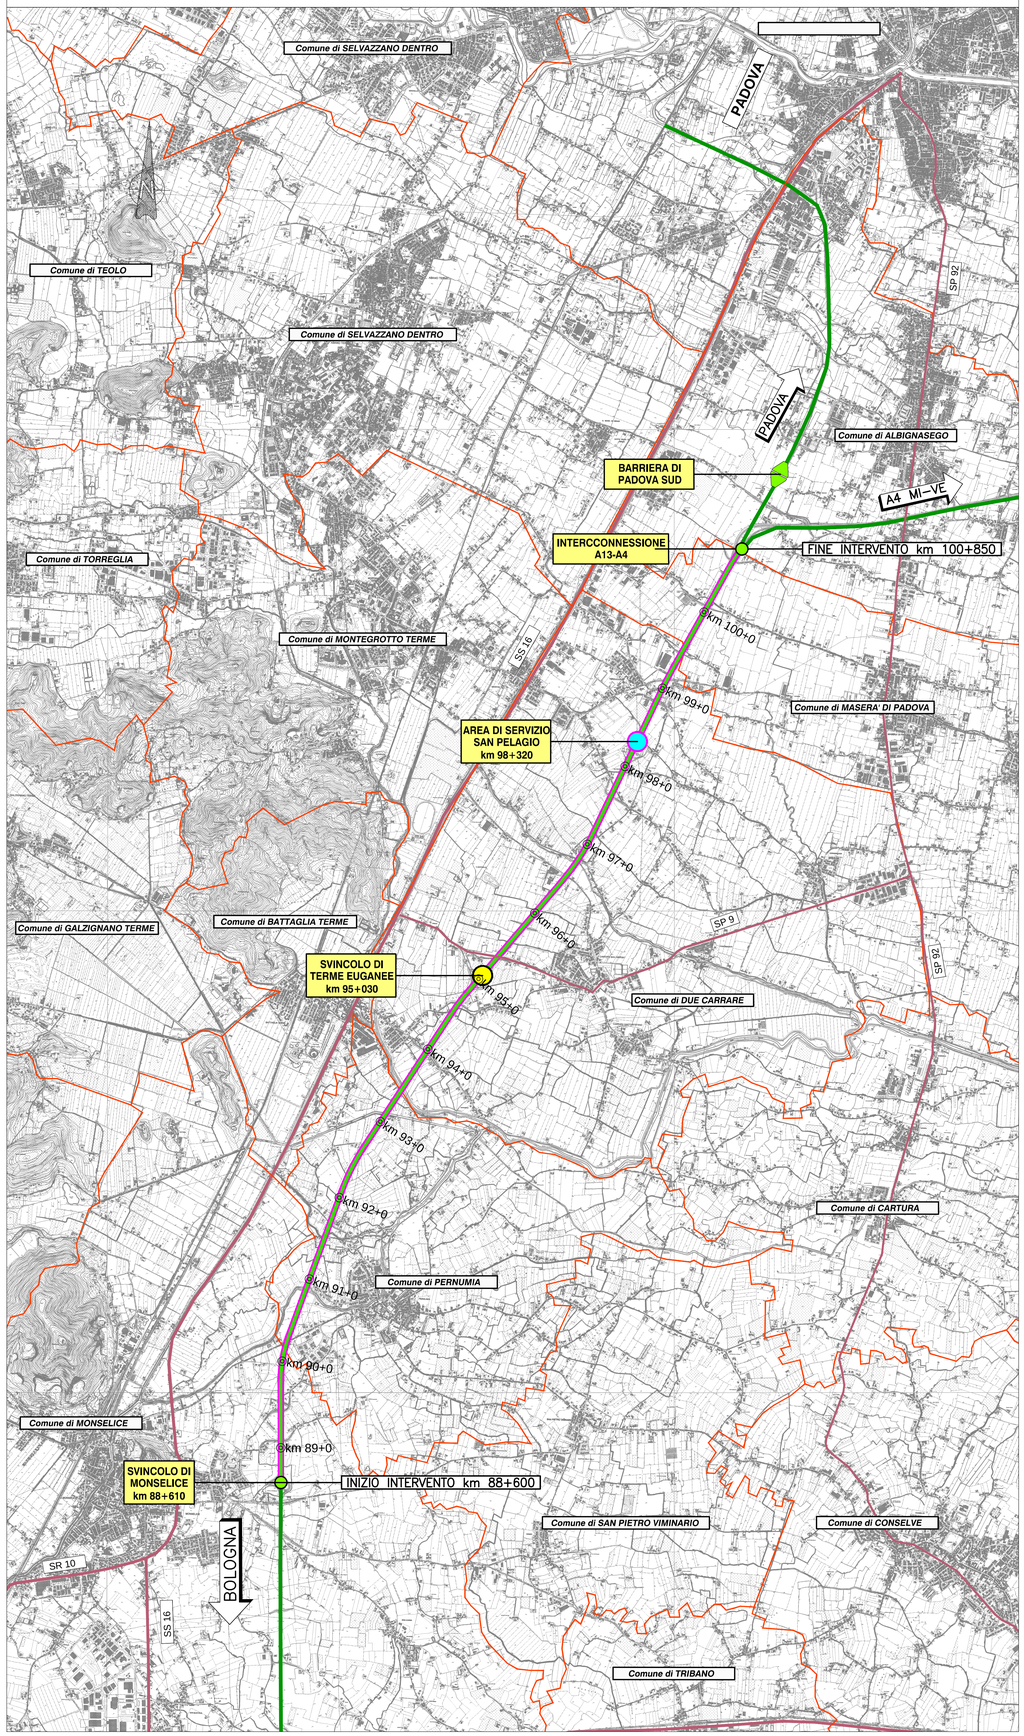

LEGENDA

- AUTOSTRADE ESISTENTI
- AMPLIAMENTO ALLA TERZA CORSIA DEL TRATTO MONSELICE - PADOVA SUD
- INTERVENTI PROGRAMMATICI
- STATALI ED ex STATALI
- BARRIERE AUTOSTRADALI
- SVINCOLI E STAZIONI
- ADEGUAMENTO SVINCOLI ESISTENTI
- AREA DI SERVIZIO

autostrade per l'italia

AUTOSTRADA (A13) : BOLOGNA–PADOVA

AMPLIAMENTO ALLA TERZA CORSIA
TRATTO : MONSELICE – PADOVA SUD

PROGETTO DEFINITIVO

DOCUMENTAZIONE GENERALE

PARTE GENERALE

Corografia generale e localizzazione territoriale

IL PROGETTISTA SPECIALISTICO	IL RESPONSABILE INTEGRAZIONE PRESTAZIONI SPECIALISTICHE	IL DIRETTORE TECNICO
Ing. Gianluca Salvatore Spinazzola Ord. Ingg. Milano N. 26798 RESPONSABILE STRADE, AIPRIZI E ANALISI TRASPORTISTICHE	Ing. Ilaria Lavander Ord. Ingg. Milano N. 29830	Ing. Orlando Mazza Ord. Ingg. Pavia N. 1496 PROGETTAZIONE NUOVE OPERE AUTOSTRADALI

CODICE IDENTIFICATIVO

RIFERIMENTO PROGETTO				RIFERIMENTO DIRETTORIO						RIFERIMENTO ELABORATO				Ordinatore: —
Codice Commessa	Lotto, Sub-Prog, Cod. Tronco	Fase	Capitolo	Paragrafo	WBS	WBS OPERA	PARTE D'OPERA	Tip.	Disciplina	Progressivo	Rev.			SCALA: 1:25.000
1 1 1 3 0 5	0 0 0 0	0 3	0 0	0 0	0 0	0 0	0 0 0 0 0	0	S T	D 0 0 0	1	—		

				REVISIONE	
spea ENGINEERING / Atlantia	PROJECT MANAGER: Ing. Ilaria Lavander Ord. Ingg. Milano N. 29830	SUPPORTO SPECIALISTICO:		n.	data
				0	SETTEMBRE 2016
				1	–
				2	–
	REDATTO: –	VERIFICATO:	–	3	–
				4	–

VISTO DEL COMMITTENTE	VISTO DEL CONCEDENTE
autostrade per l'italia IL RESPONSABILE UNICO DEL PROCEDIMENTO Ing. Antonio Tosi	Ministero delle Infrastrutture e dei Trasporti DIPARTIMENTO PER LA RETE STRADALE - DIREZIONE GENERALE PER LA VIGILANZA SUI CONCESSIONARI DIVISIONE 2 - VIGILANZA TECNICA SUI CONCESSIONARI AUTOSTRADALI

IL PRESENTE DOCUMENTO NON POTRA' ESSERE COPIATO, RIPRODOTTO O ALTRIMENTI PUBBLICATO, IN TUTTO O IN PARTE, SENZA IL CONSENSO SCRITTO DELLA SOC. AUTOSTRADE PER L'ITALIA S.P.A.- OVVERO UTILIZZATO NON AUTORIZZATO. SARA' PERSEGUITO A NORMA DI LEGGE.
THIS DOCUMENT MAY NOT BE COPIED, REPRODUCED OR PUBLISHED, EITHER IN PART OR IN ITS ENTIRETY, WITHOUT THE WRITTEN PERMISSION OF SOC. AUTOSTRADE PER L'ITALIA S.P.A.- UNAUTHORIZED USE WILL BE PROSECUTED BY LAW.