



NOTA BENE  
- Le sezioni tipologiche rappresentate sono esclusivamente quelle caratteristiche e non esauriscono tutte le situazioni in progetto.  
- La rappresentazione della gradonatura e' puramente indicativa.  
- Il centro di rotazione della piattaforma stradale coincide con la posizione della Q.P.  
- Per quanto riguarda gli interventi di preparazione del piano di posa di cassonetti e rilevati vedere elaborato specifico.  
- Per l'utilizzo di terre appartenenti ai gruppi A2-6 A2-7, si fa riferimento a quanto indicato nell'elaborato specifico.  
- Il limite di taglio della pavimentazione esistente e congruente con le fasi di deviazione provvisoria del traffico durante l'esecuzione dei lavori.


PARTICOLARE 1  
SPARTITRAFFICO ESISTENTE  
scala 1:50

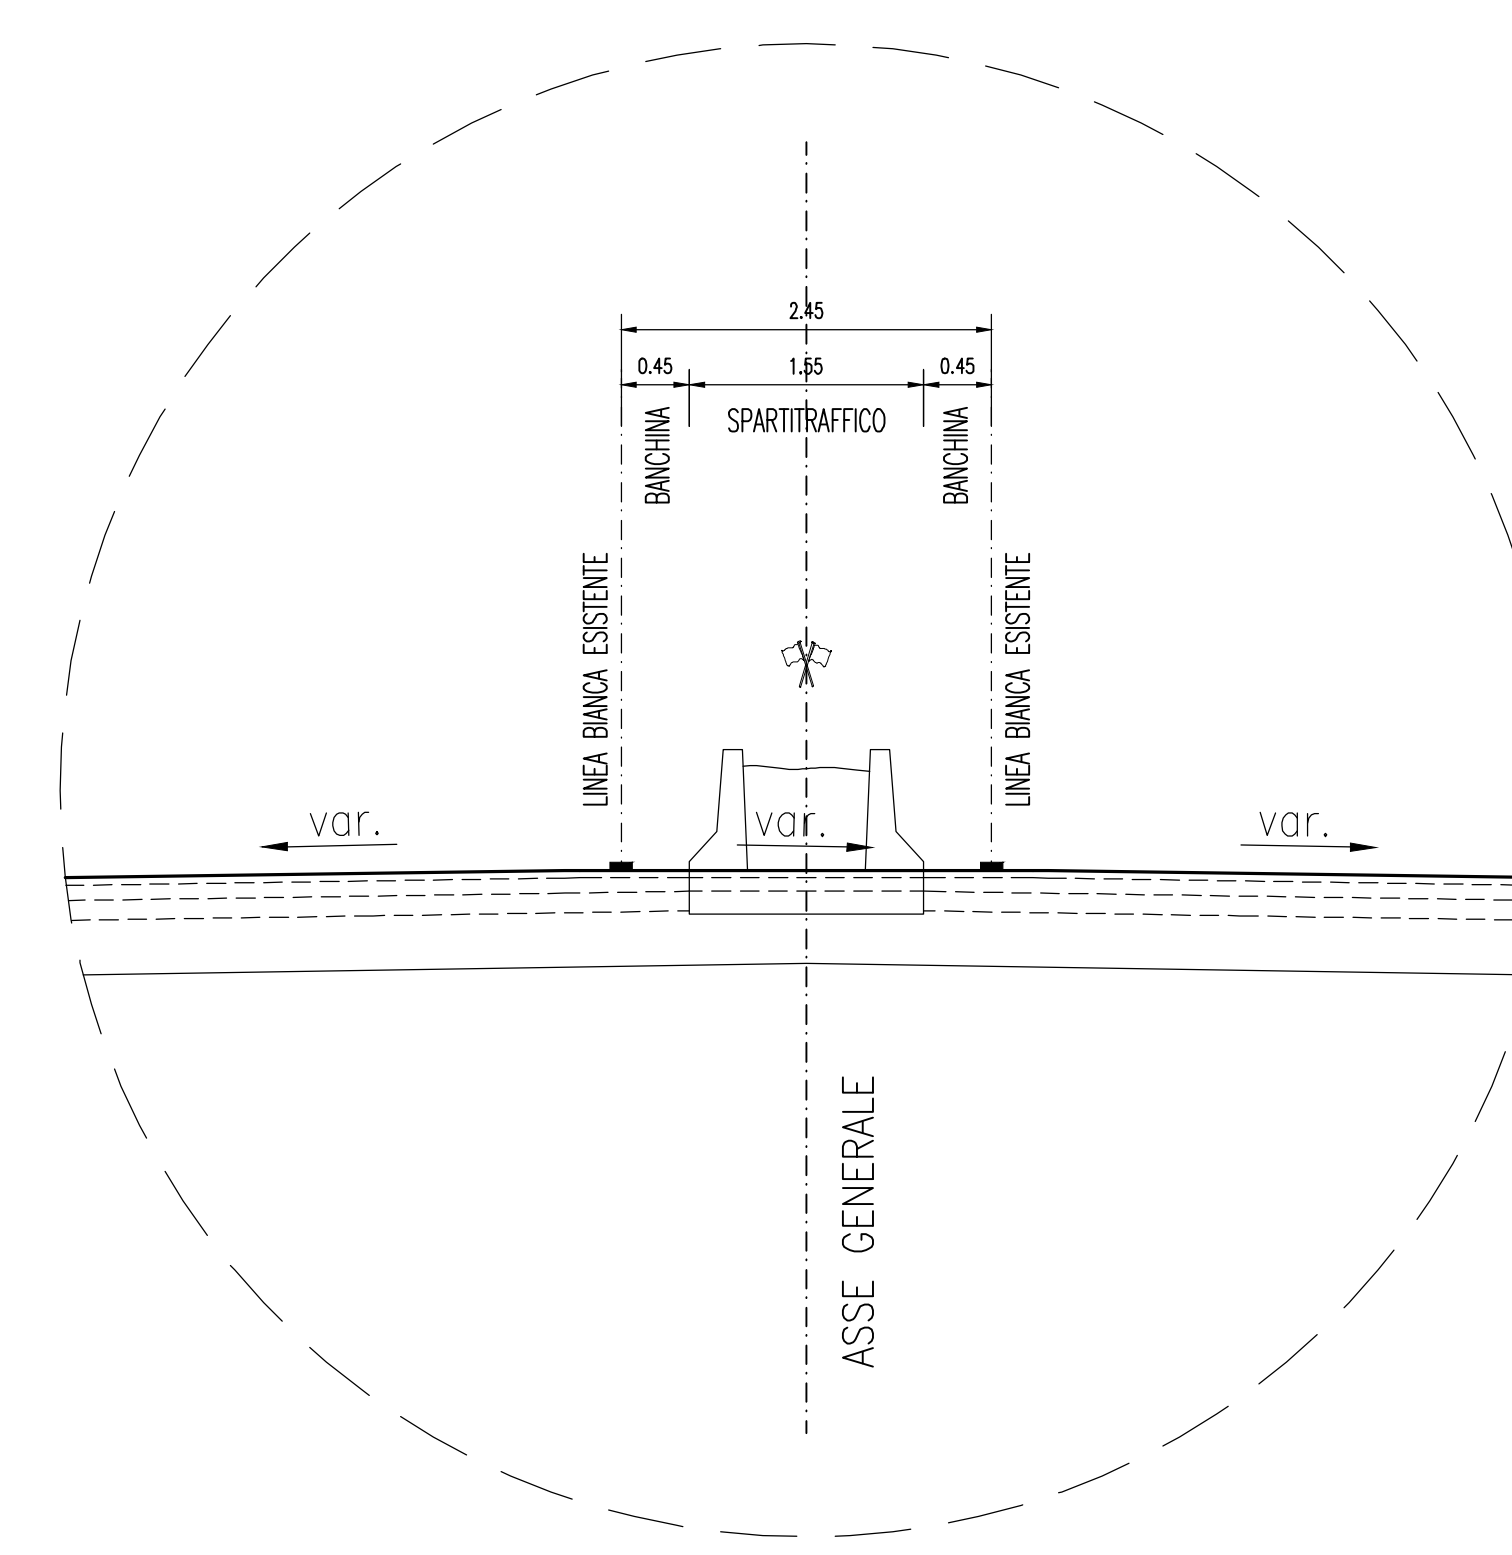


PARTICOLARE 2  
SPARTITRAFFICO DI PROGETTO  
scala 1:50

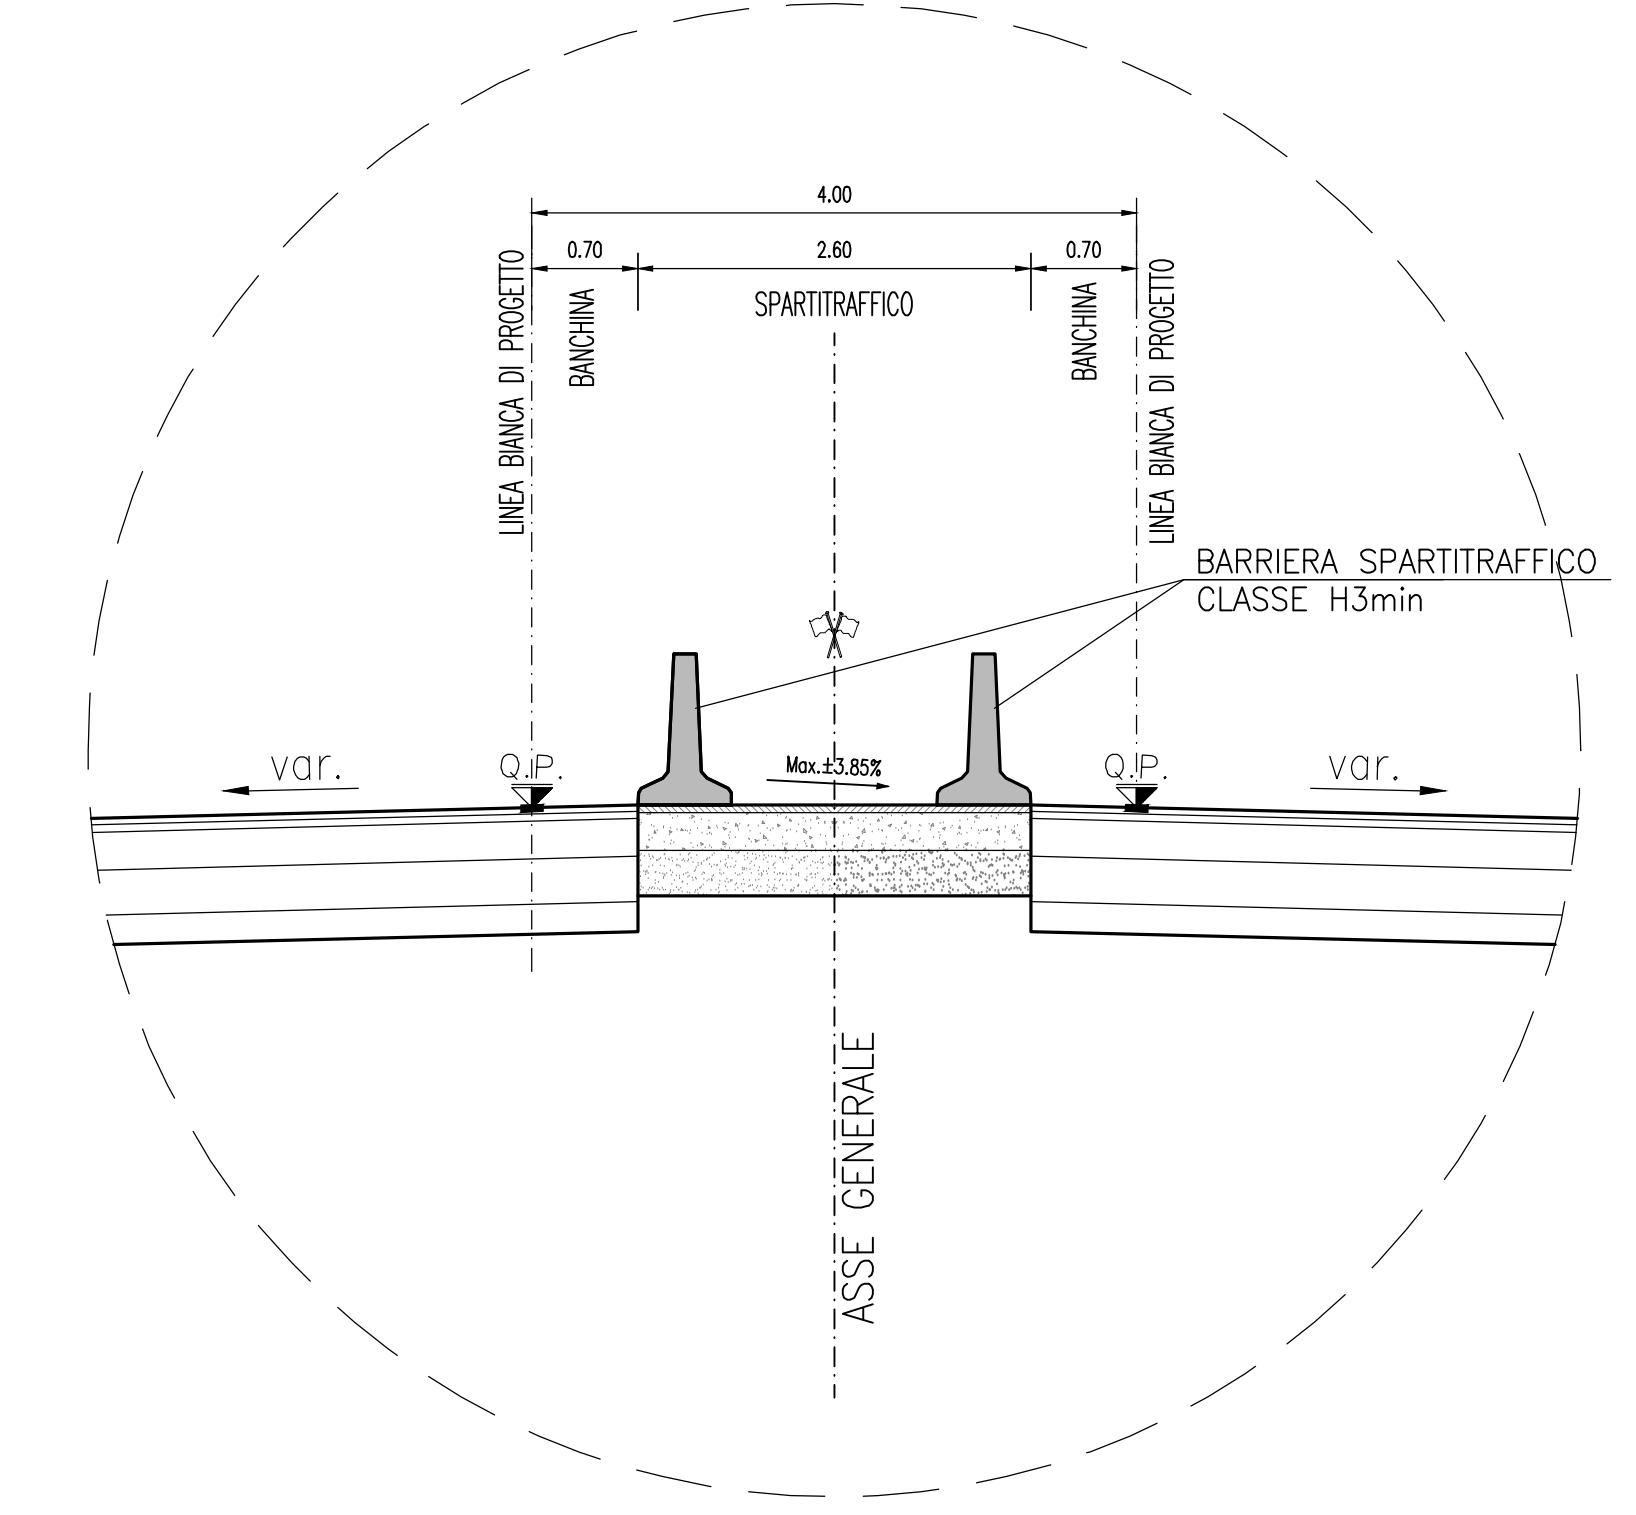


SEZIONE TIPO ESISTENTE IN RETTIFILIO  
scala 1:100

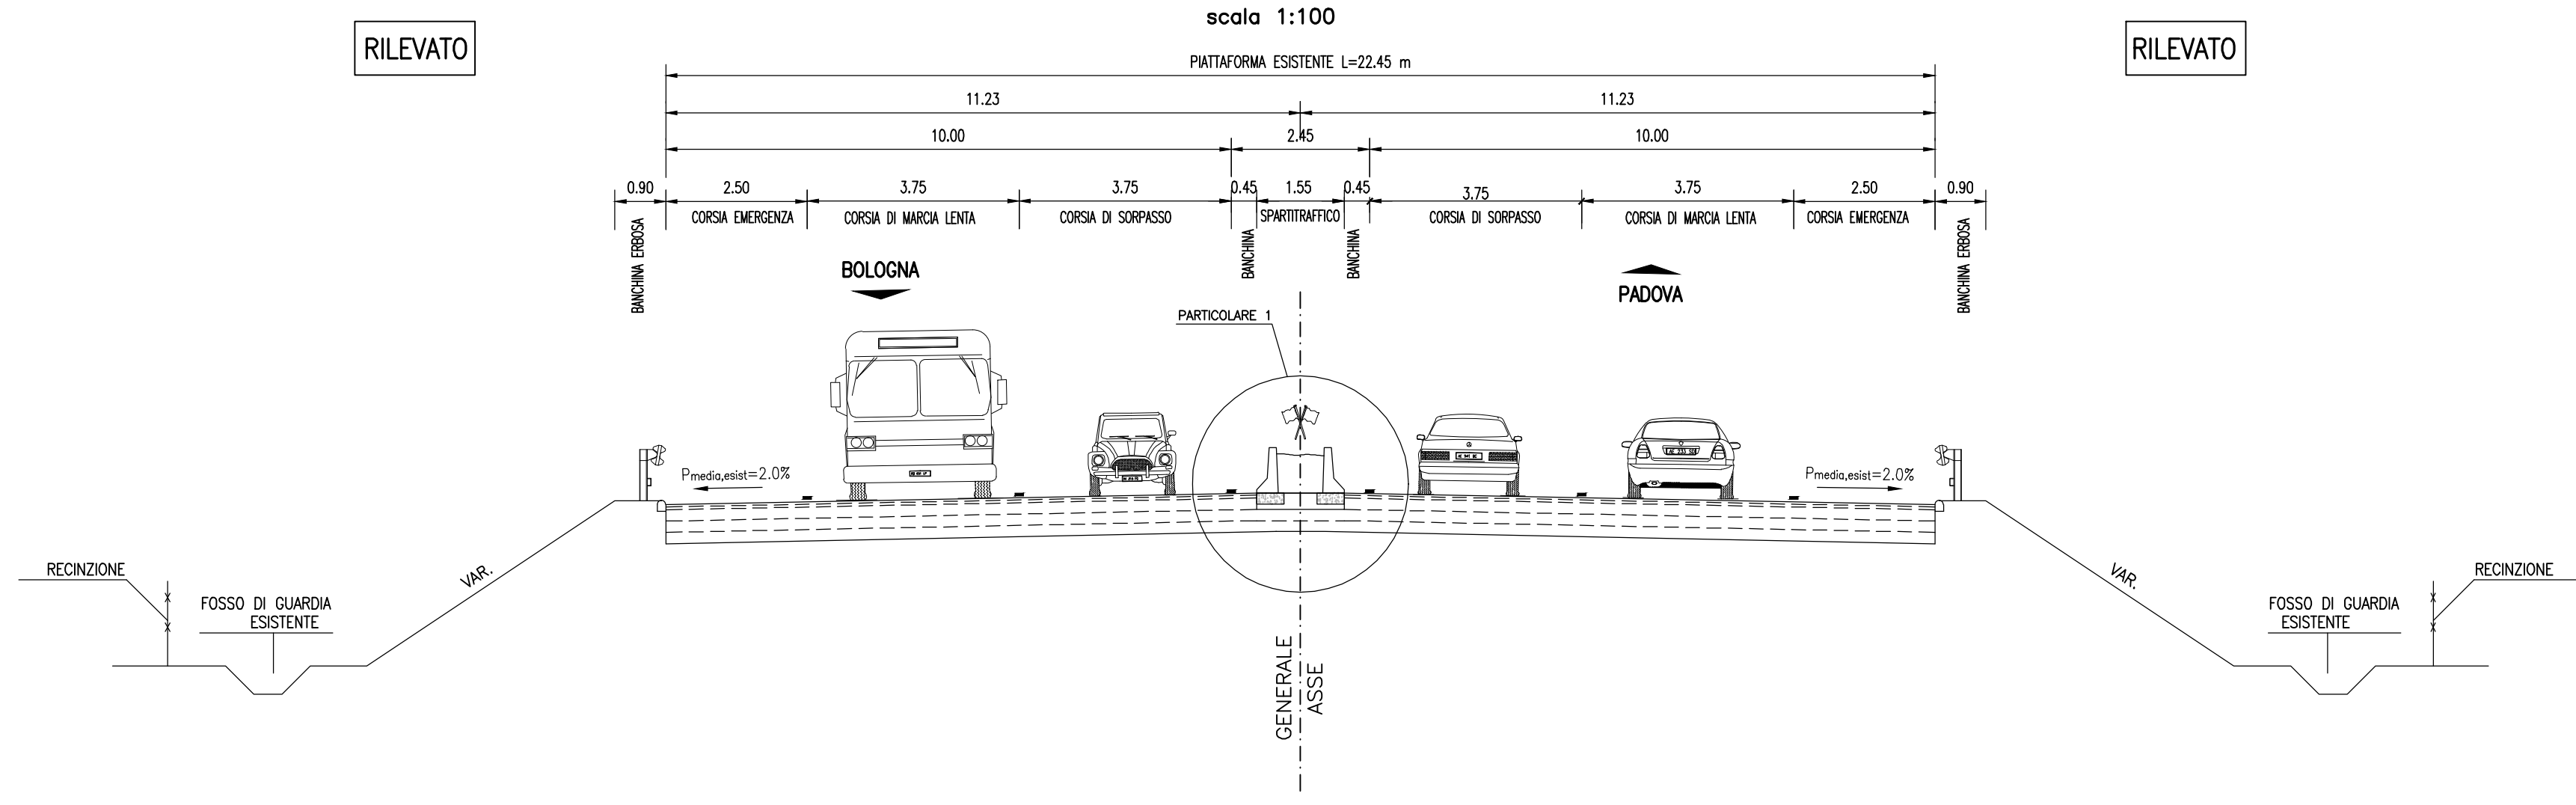


STALCIO DI SEZIONE TIPO PER RILEVATI CON ALTEZZA MAGGIORE DI 5m  
scala 1:100

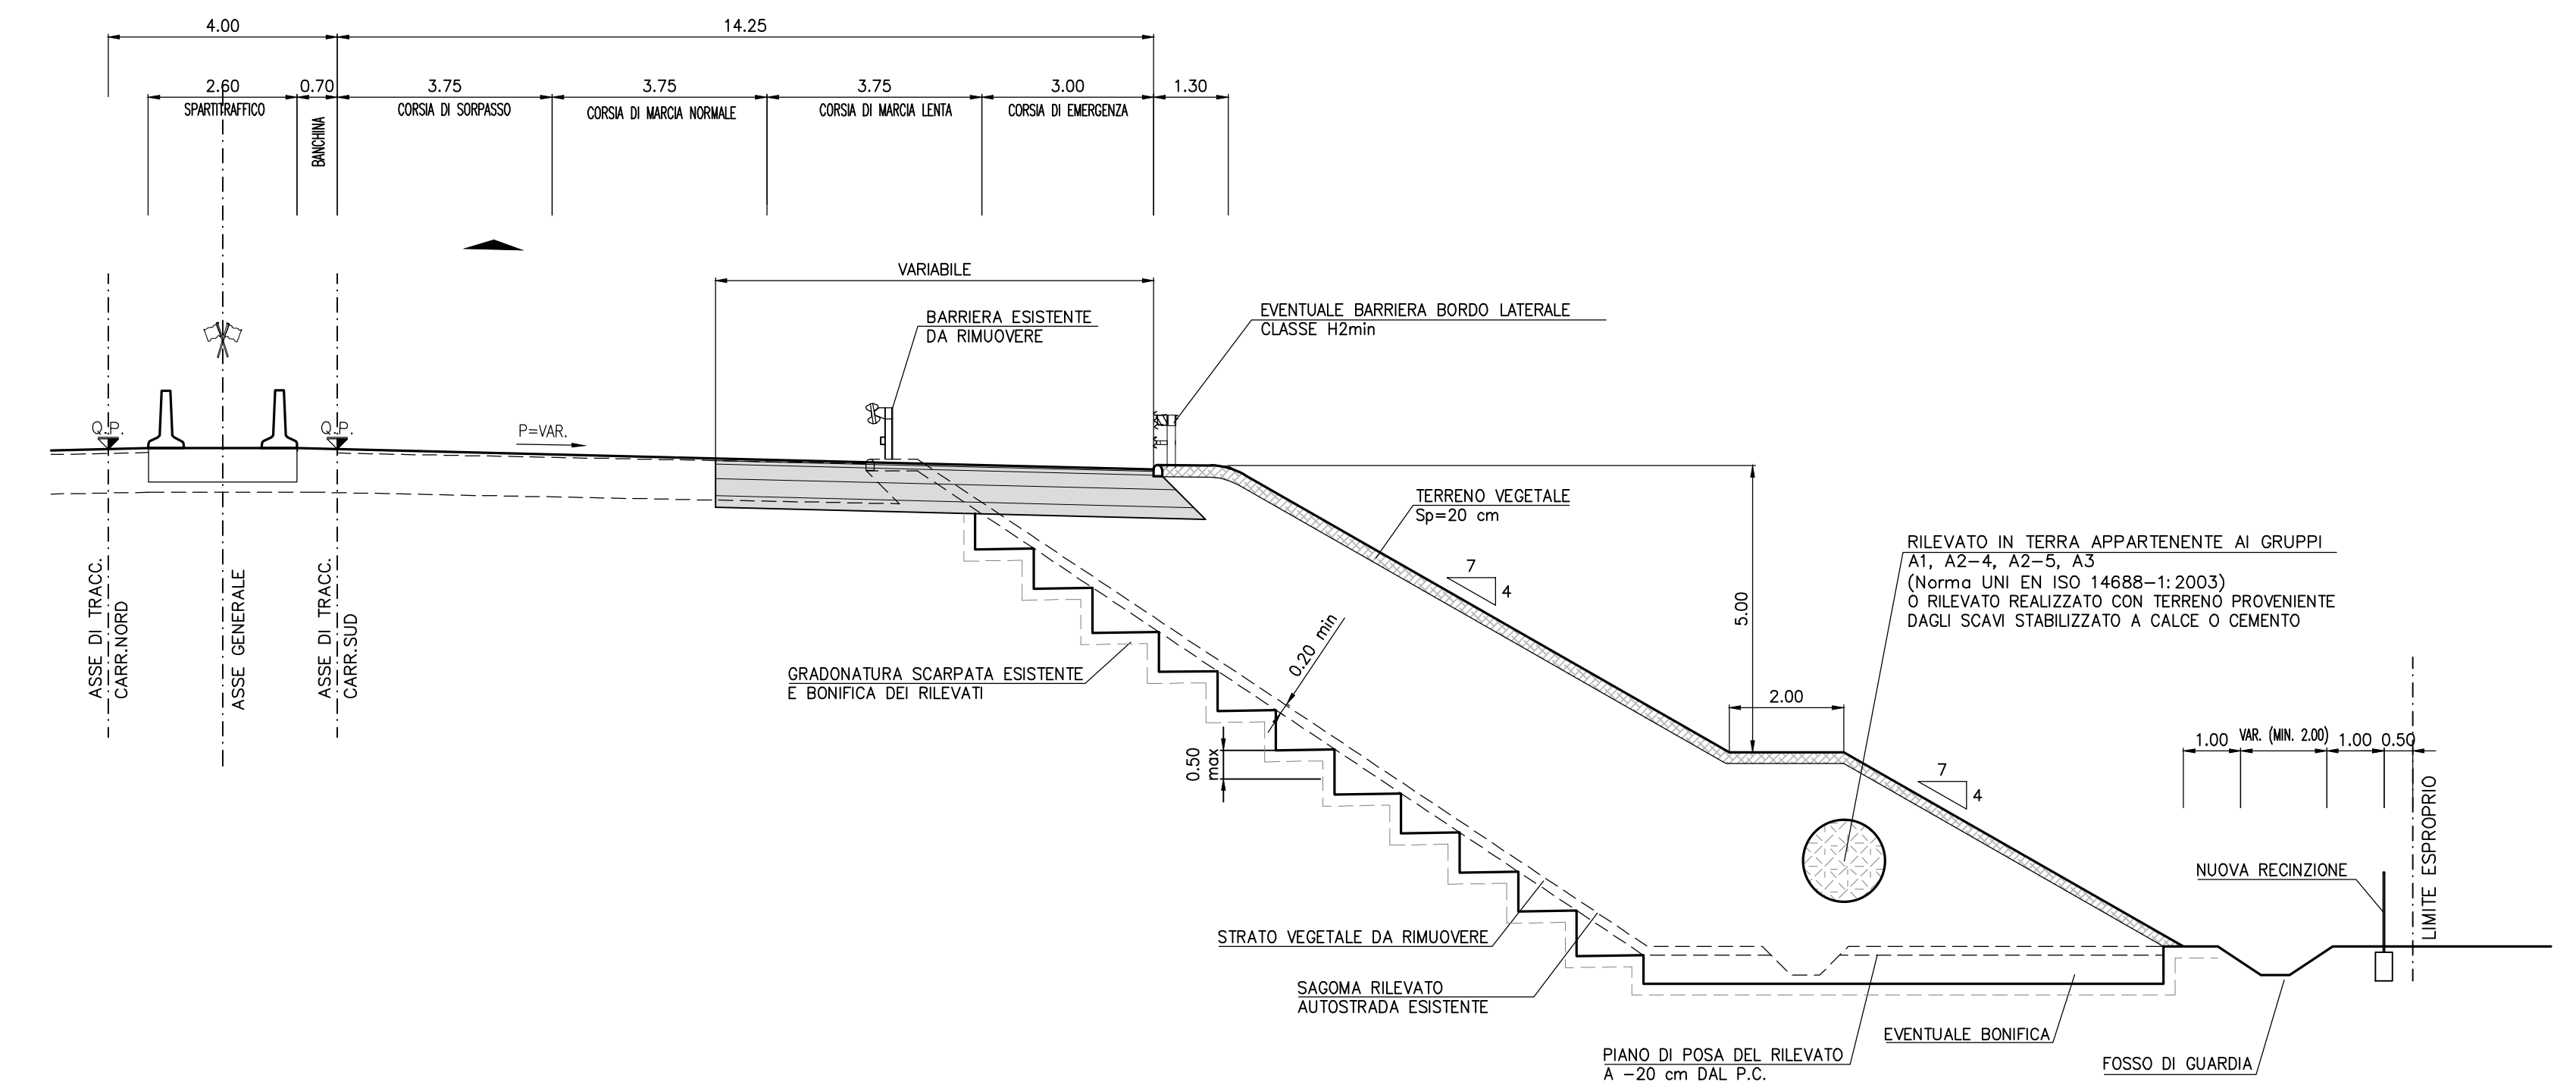


SEZIONE TIPO DI PROGETTO IN RETTIFILIO  
(AMPLIAMENTO SIMMETRICO)  
scala 1:100

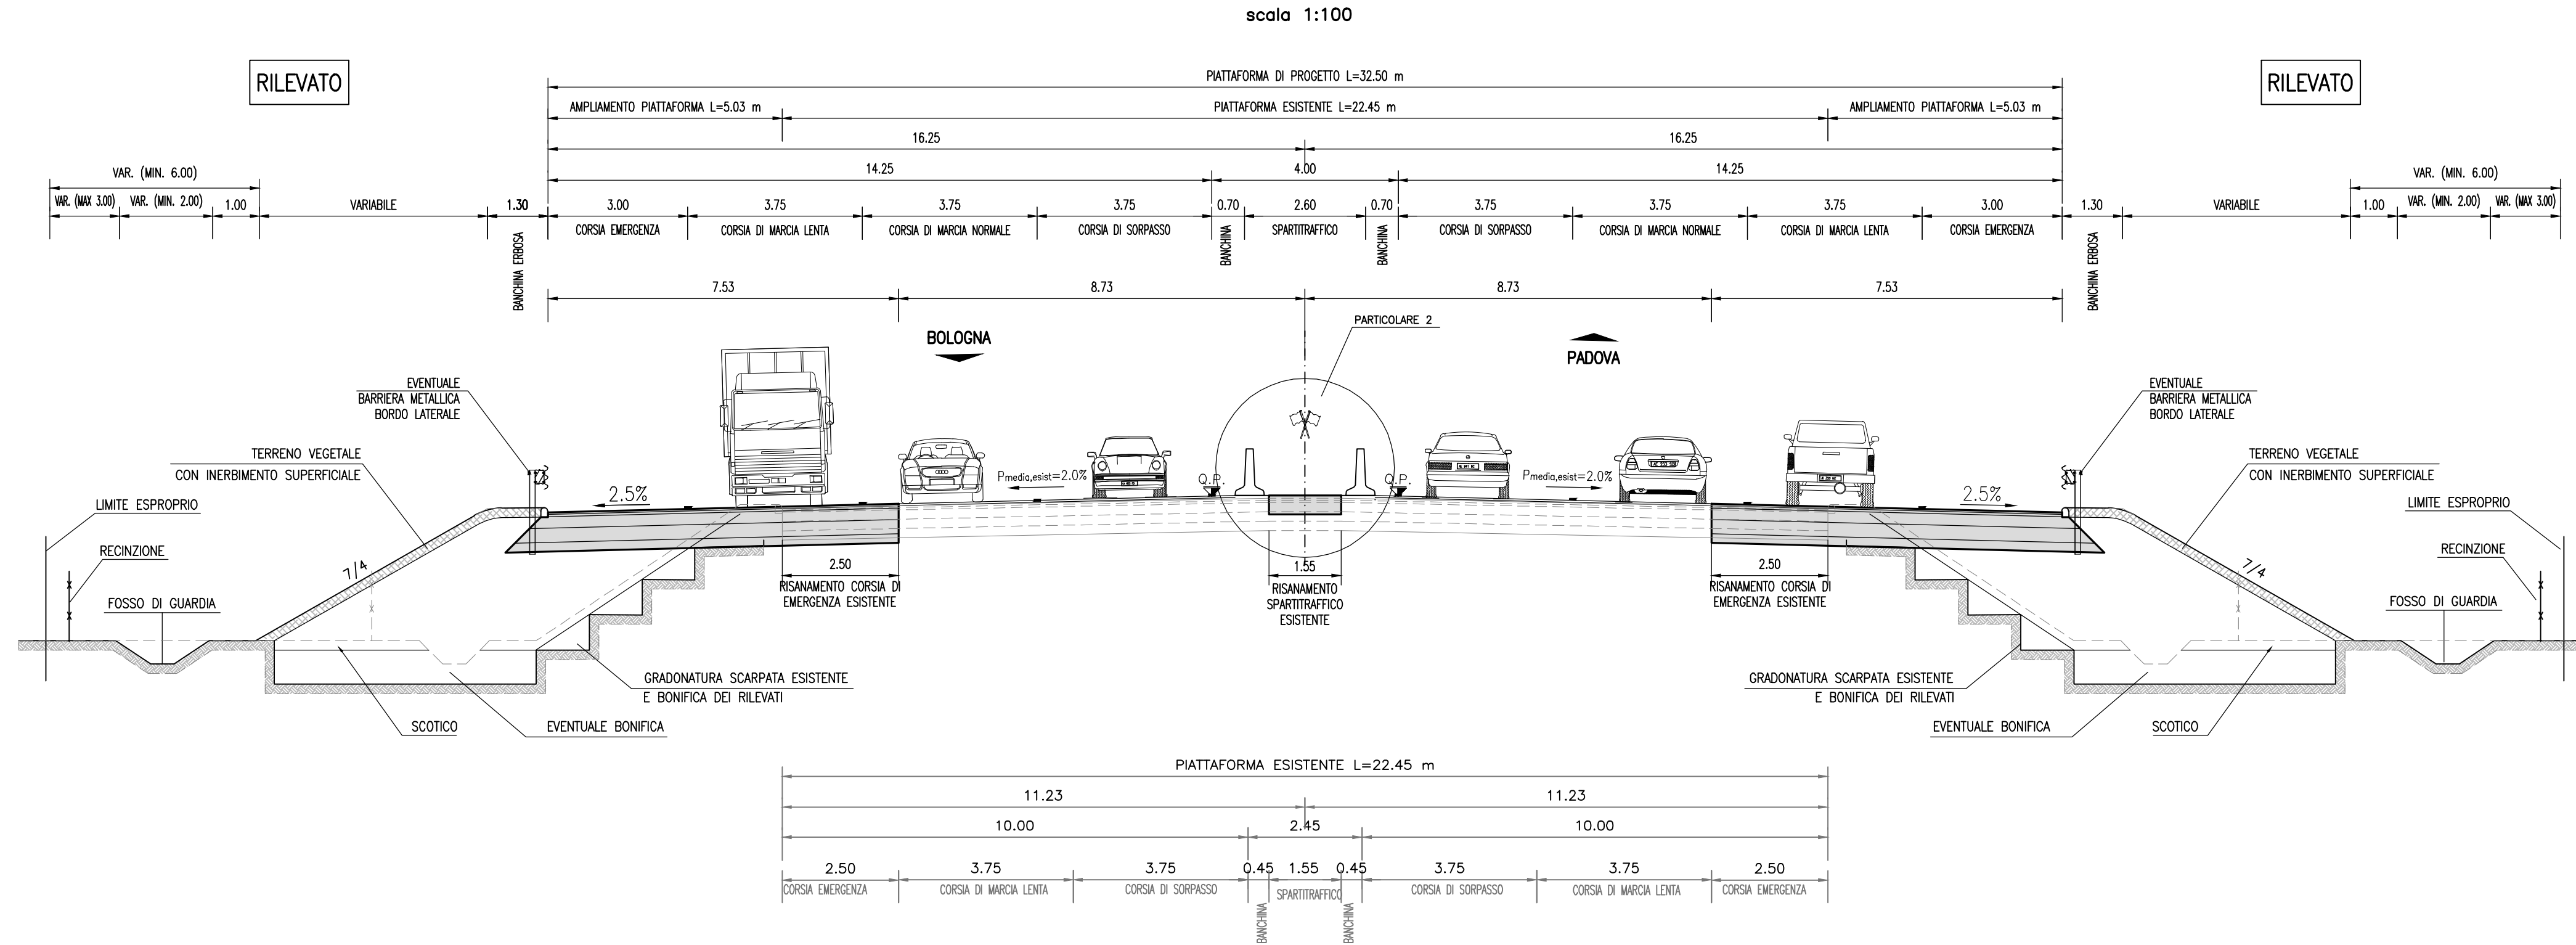


SEZIONE TIPO DI PROGETTO IN RETTIFILIO  
(AMPLIAMENTO ASIMMETRICO)  
scala 1:100

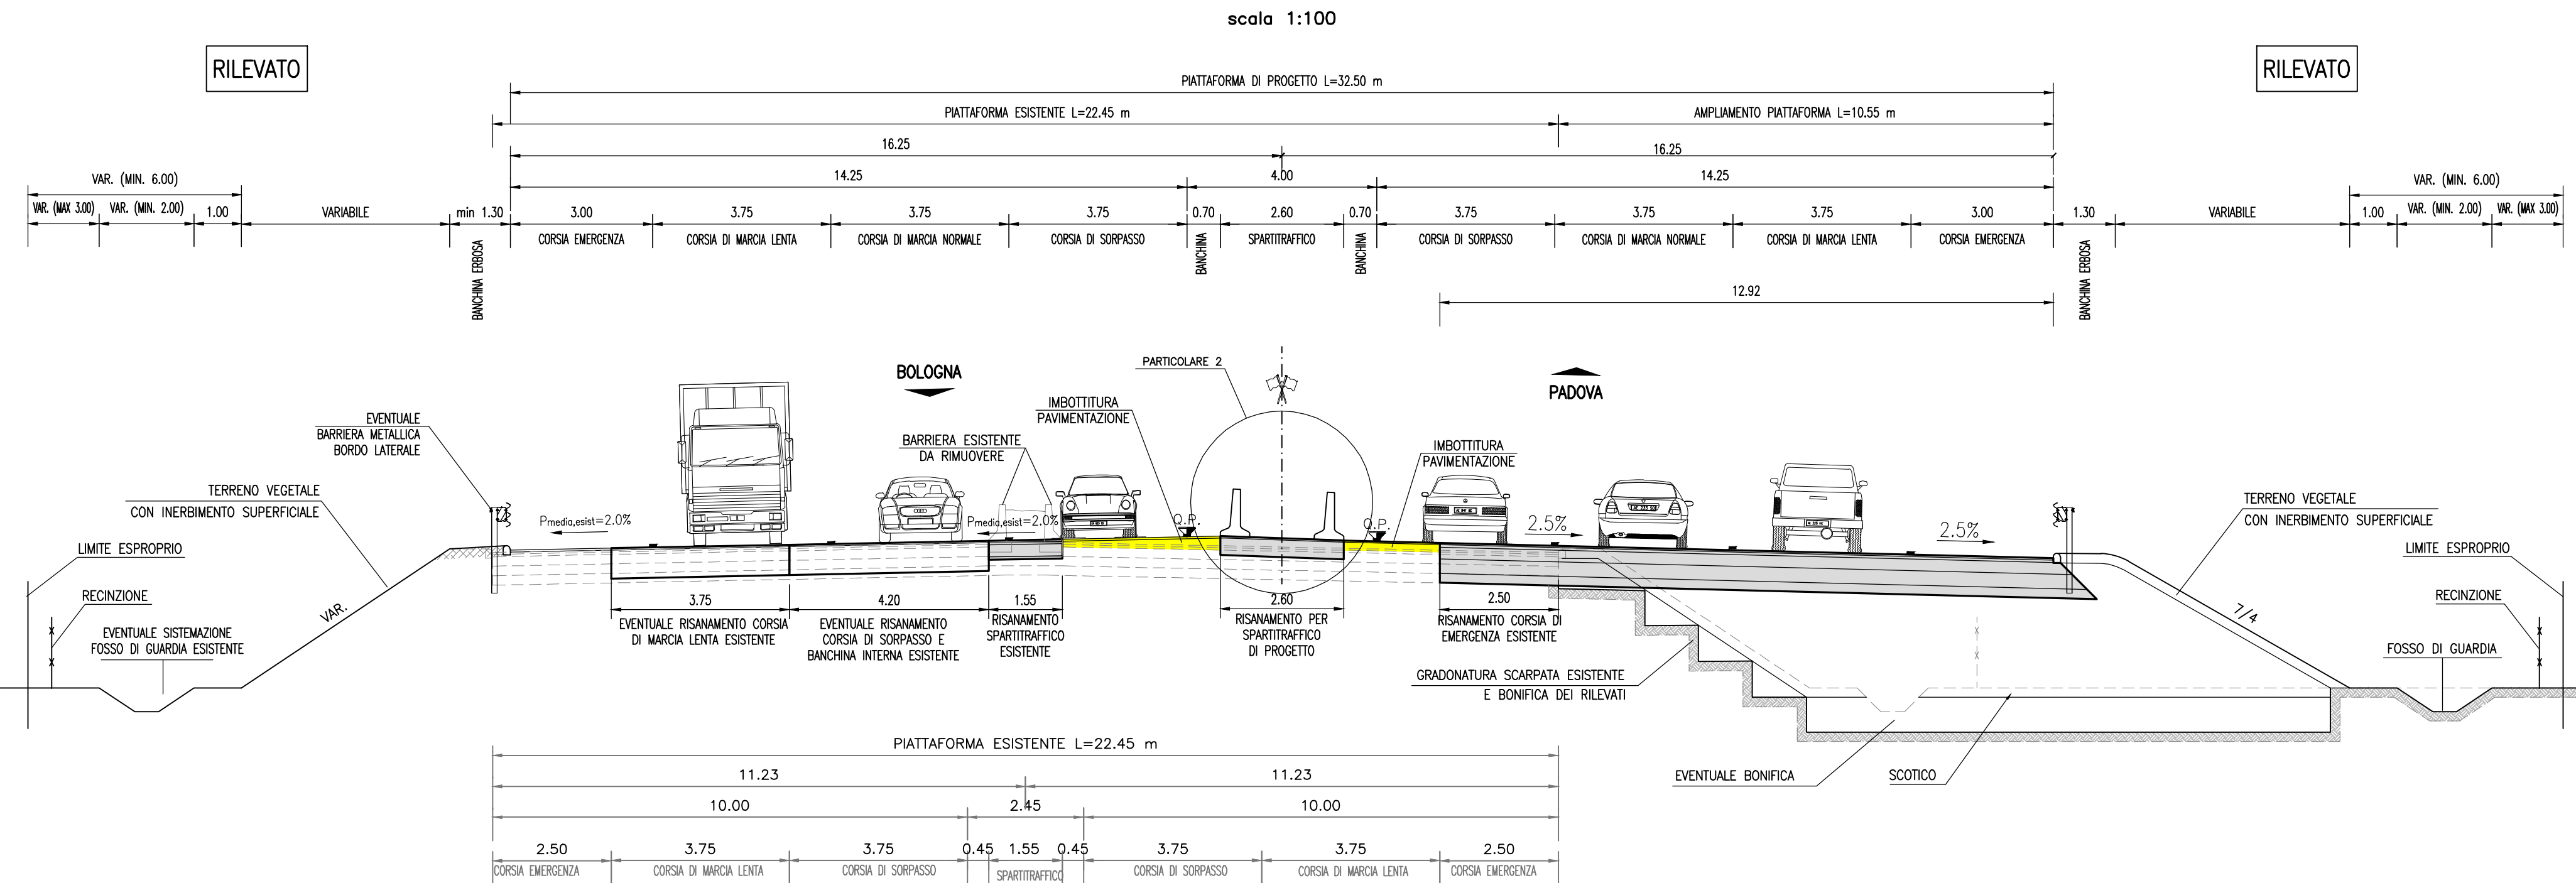

PARTICOLARE PAVIMENTAZIONE  
AUTOSTRADA

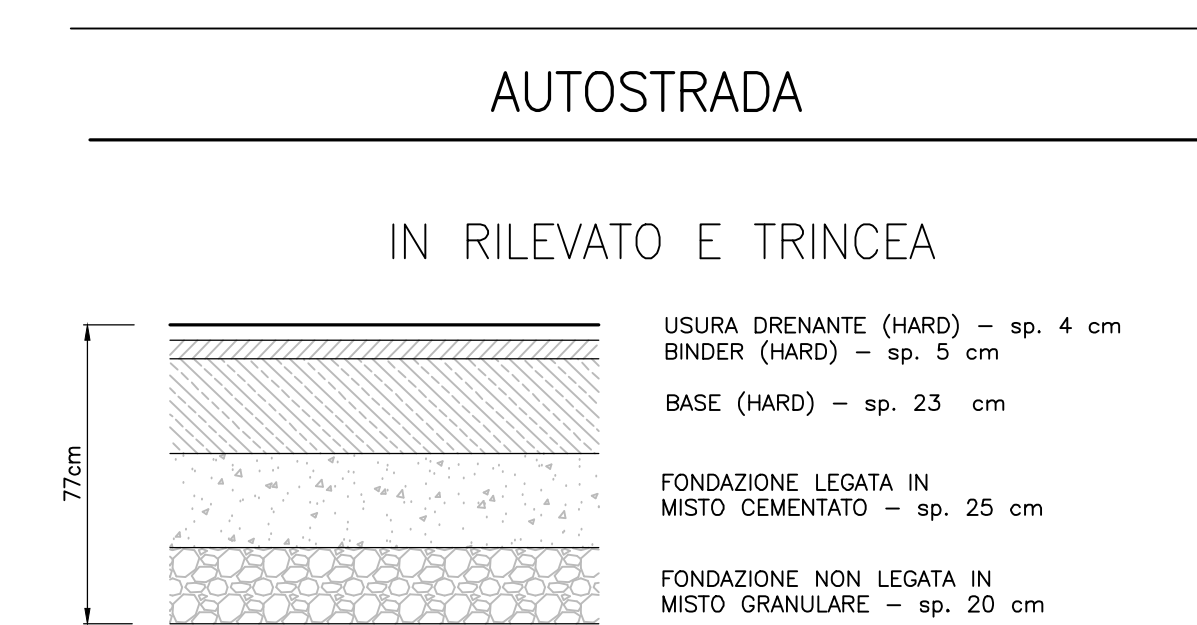

SU OPERA D'ARTE

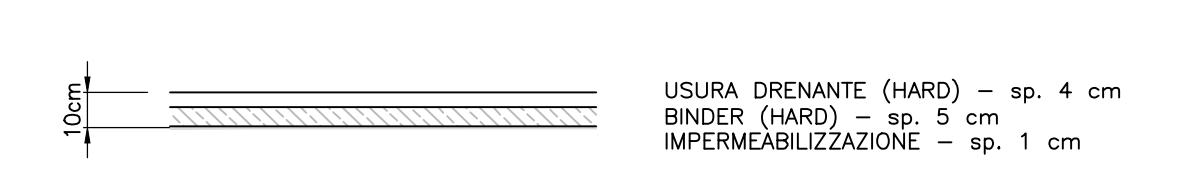

autostrade // per l'italia  
AUTOSTRADA (A13) : BOLOGNA-PADOVA

AMPLIAMENTO ALLA TERZA CORSA  
TRATTO : MONSELICE - PADOVA SUD

PROGETTO DEFINITIVO

CORPO AUTOSTRADALE

PARTE STRADALE  
ELABORATI TIPOLOGICI

Sezioni autostradali tipo in rettilio

<b>IL PROGETTISTA SPECIALISTA</b> Ing. Gianluigi Salmistrada Ord. Ingg. Milano N. 20276		<b>IL RESPONSABILE INTERPRETAZIONE</b> Ing. Mario Lovandier Ord. Ingg. Milano N. 29830		<b>IL DIRETTORE TECNICO</b> Ing. Orlando Mazzoli Ord. Ingg. Pavia N. 1456	
INFORMAZIONE PROGETTO		CODICE IDENTIFICATIVO		INFORMAZIONE SUAVISATA	
Opera	Progetto	Progetto	Progetto	Opera	Progetto
1113050000030000000000000000000000		000000000000000000000000	00000000000000000000	000000000000	0000000000
PROJECT MANAGER		SUPPORTO SPECIALISTICO		REVISIONE	
Ing. Mario Lovandier Ord. Ingg. Milano N. 29830				1	05/08/2014
REDAZIONE		VERIFICATO		2	
				3	
				4	

VISTO DEL COMMITTEE autostrade // per l'italia		VISTO DEL CONCESSIONARIO	
IL RESPONSABILE LAVORI DEL PROCEDIMENTO Ing. Antonio Tosi		Ministero delle Infrastrutture e dei Trasporti	