QUADRO 5 – PLANIMETRIA DI PROGETTO dal km 94+625 al km 96+175 – 1:2.000

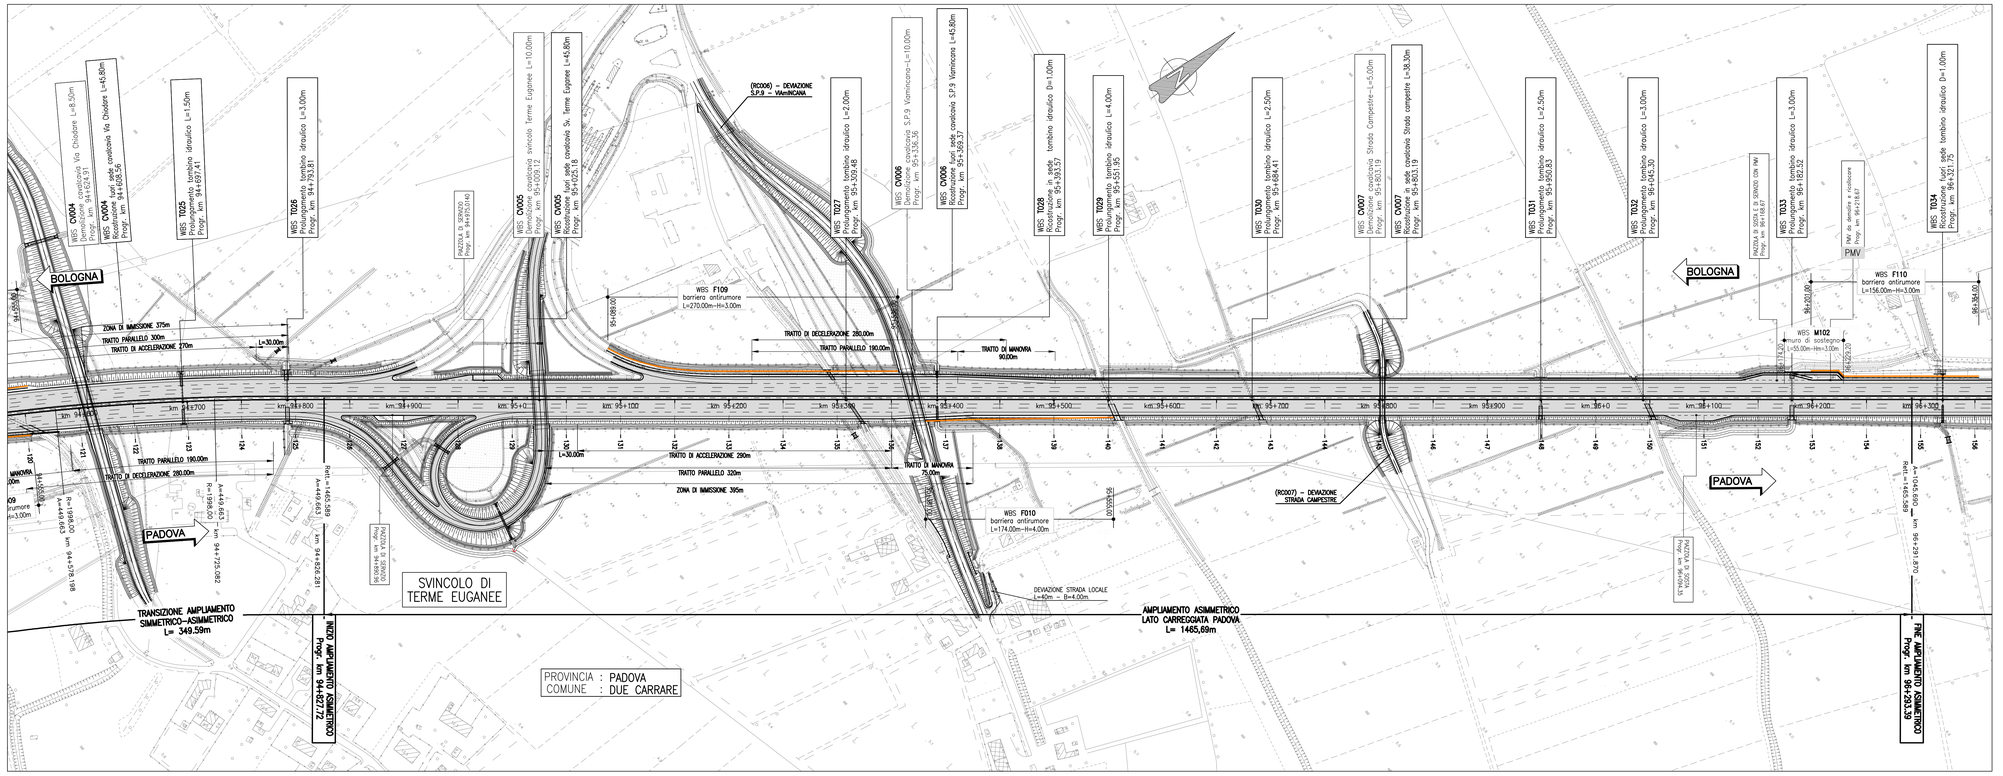

QUADRO 6 – PLANIMETRIA DI PROGETTO dal km 96+175 al km 97+700 – 1:2.000

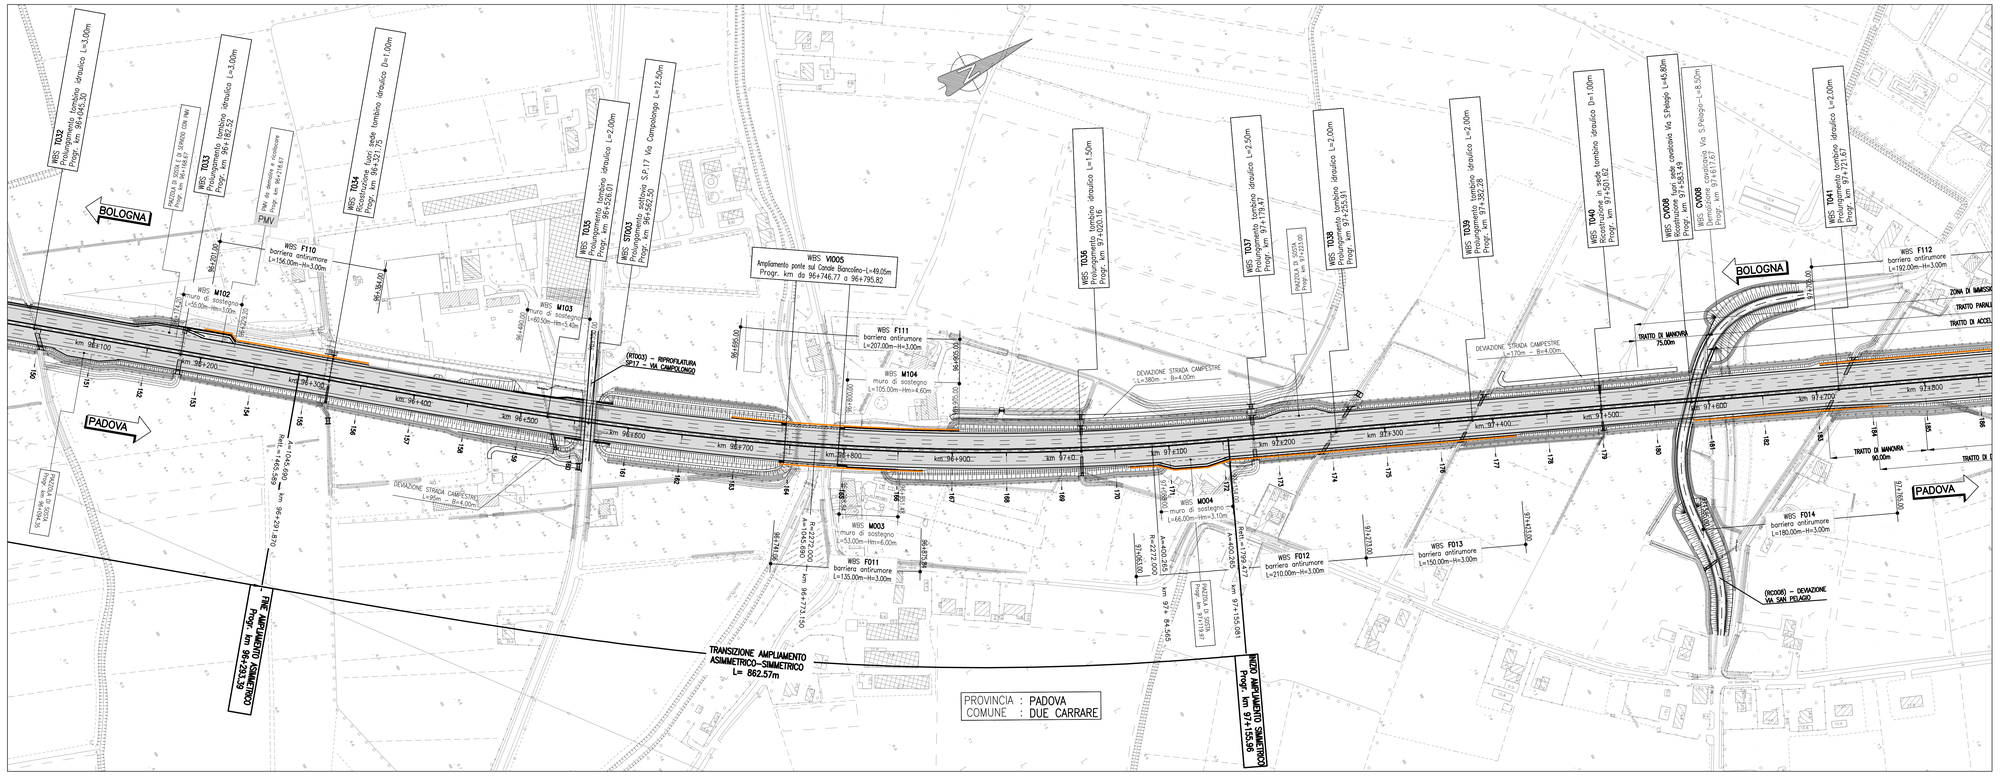

QUADRO DI UNIONE

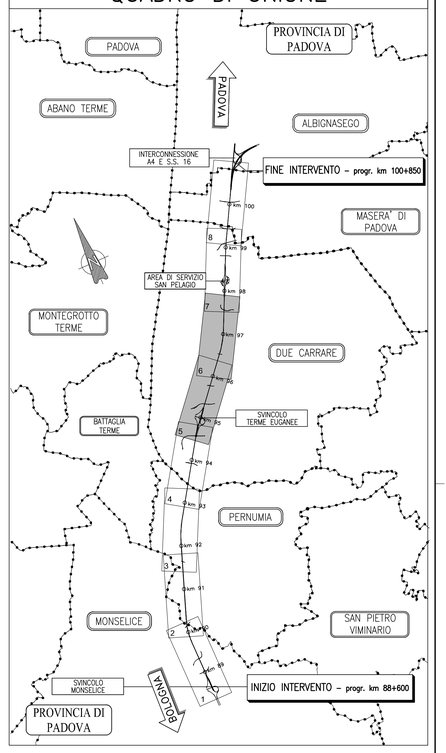

autostrade per l'italia

AUTOSTRADA (A13) : BOLOGNA–PADOVA

AMPLIAMENTO ALLA TERZA CORSIA
TRATTO : MONSELICE – PADOVA SUD

PROGETTO DEFINITIVO

CORPO AUTOSTRADALE

PARTE STRADALE
PLANIMETRIA DI PROGETTO

PLANIMETRIA – Tav. 3 di 4
dal km 94+625 al km 97+700

IL PROGETTISTA SPECIALISTICO	IL RESPONSABILE INTEGRAZIONE PRESTAZIONI SPECIALISTICHE	IL DIRETTORE TECNICO
Ing. Gianluca Salvatore Spinazzola Ord. Ingg. Milano N. 26796 RESPONSABILE STRADE, AREEE E ANALISI TRASPORTISTICHE	Ing. Ilaria Lavander Ord. Ingg. Milano N. 29830	Ing. Orlando Mazza Ord. Ingg. Pavia N. 1496 PROGETTAZIONE NUOVE OPERE AUTOSTRADALI

CODICE IDENTIFICATIVO

RIFERIMENTO PROGETTO						RIFERIMENTO DIRETTORIO						RIFERIMENTO ELABORATO								Ordinatore:
Codice Commessa	Lotto	Sub-Prog. Cant.	Fase	Capitolo	Paragrafo	Opera	Progressivo	PARTE D'OPERA				Tip.	Disciplina	Progressivo	Rev.	SCALA:
1 1 1 3 0 5	0 0 0	0 3 0	0 0 0	0 0 0 0 0		0 0 0 0 0 0 0		S T				D	0 1 0 2		–	1:2.000

	PROJECT MANAGER:	SUPPORTO SPECIALISTICO:	REVISIONE: n.	data
spea ENGINEERING / Atlantia	Ing. Ilaria Lavander Ord. Ingg. Milano N. 29830		0	SETTEMBRE 2016
	REDATTO: –	VERIFICATO: –	1	–
			2	–
			3	–
			4	–

VISTO DEL COMMITTENTE	VISTO DEL CONCEDENTE
autostrade per l'italia IL RESPONSABILE UNICO DEL PROCEDIMENTO Ing. Antonio Tosi	Ministero delle Infrastrutture e dei Trasporti DIPARTIMENTO PER LE INFRASTRUTTURE, GLI AFFARI GENERALI ED IL PERSONALE DIREZIONE GENERALE PER LA VIGILANZA SUGLI ENTI E LA SICUREZZA DELLE INFRASTRUTTURE STRADALI

IL PRESENTE DOCUMENTO NON POTRA' ESSERE COPIATO, RIPRODOTTO O ALTRIMENTI PUBBLICATO, IN TUTTO O IN PARTE, SENZA IL CONSENSO SCRITTO DELLA SOC. AUTOSTRADE PER L'ITALIA S.P.A.. OGNI UTILIZZO NON AUTORIZZATO SARA' PERSEGUITO A NORMA DI LEGGE.
THIS DOCUMENT MAY NOT BE COPIED, REPRODUCED OR PUBLISHED, EITHER IN PART OR IN ITS ENTIRETY, WITHOUT THE WRITTEN PERMISSION OF SOC. AUTOSTRADE PER L'ITALIA S.P.A.. UNAUTHORIZED USE WILL BE PROSECUTED BY LAW.