QUADRO 1 – PROFILO LONGITUDINALE CARREGGIATA NORD dal km 88+600 al km 90+100 – 1:2.000/200

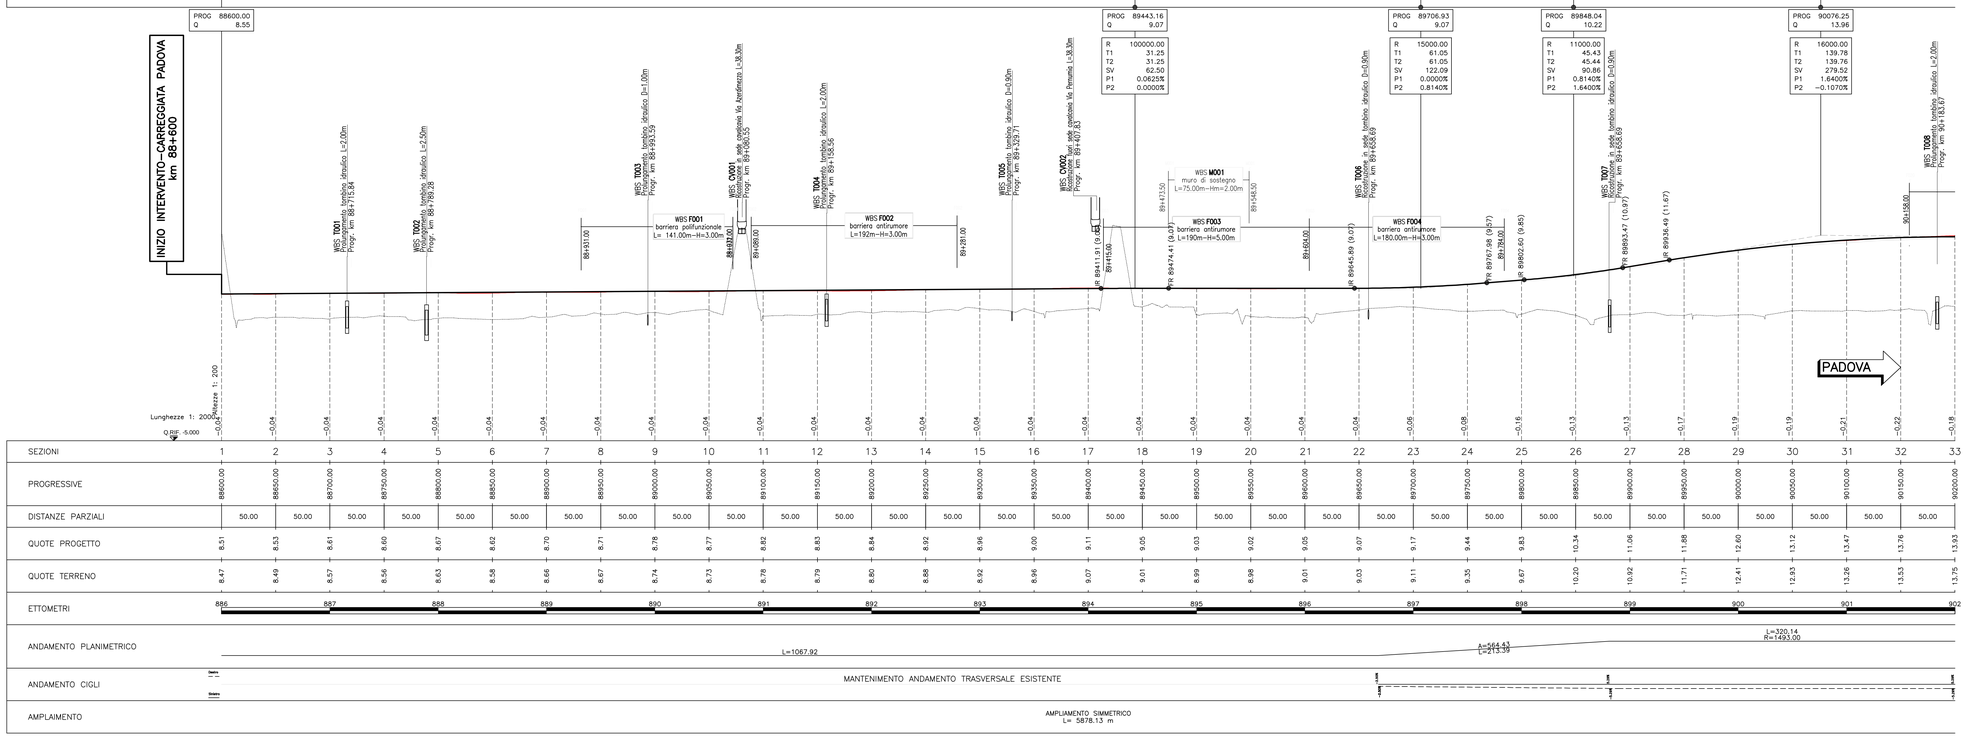

QUADRO 2 – PROFILO LONGITUDINALE CARREGGIATA NORD dal km 90+100 al km 91+600 – 1:2.000/200

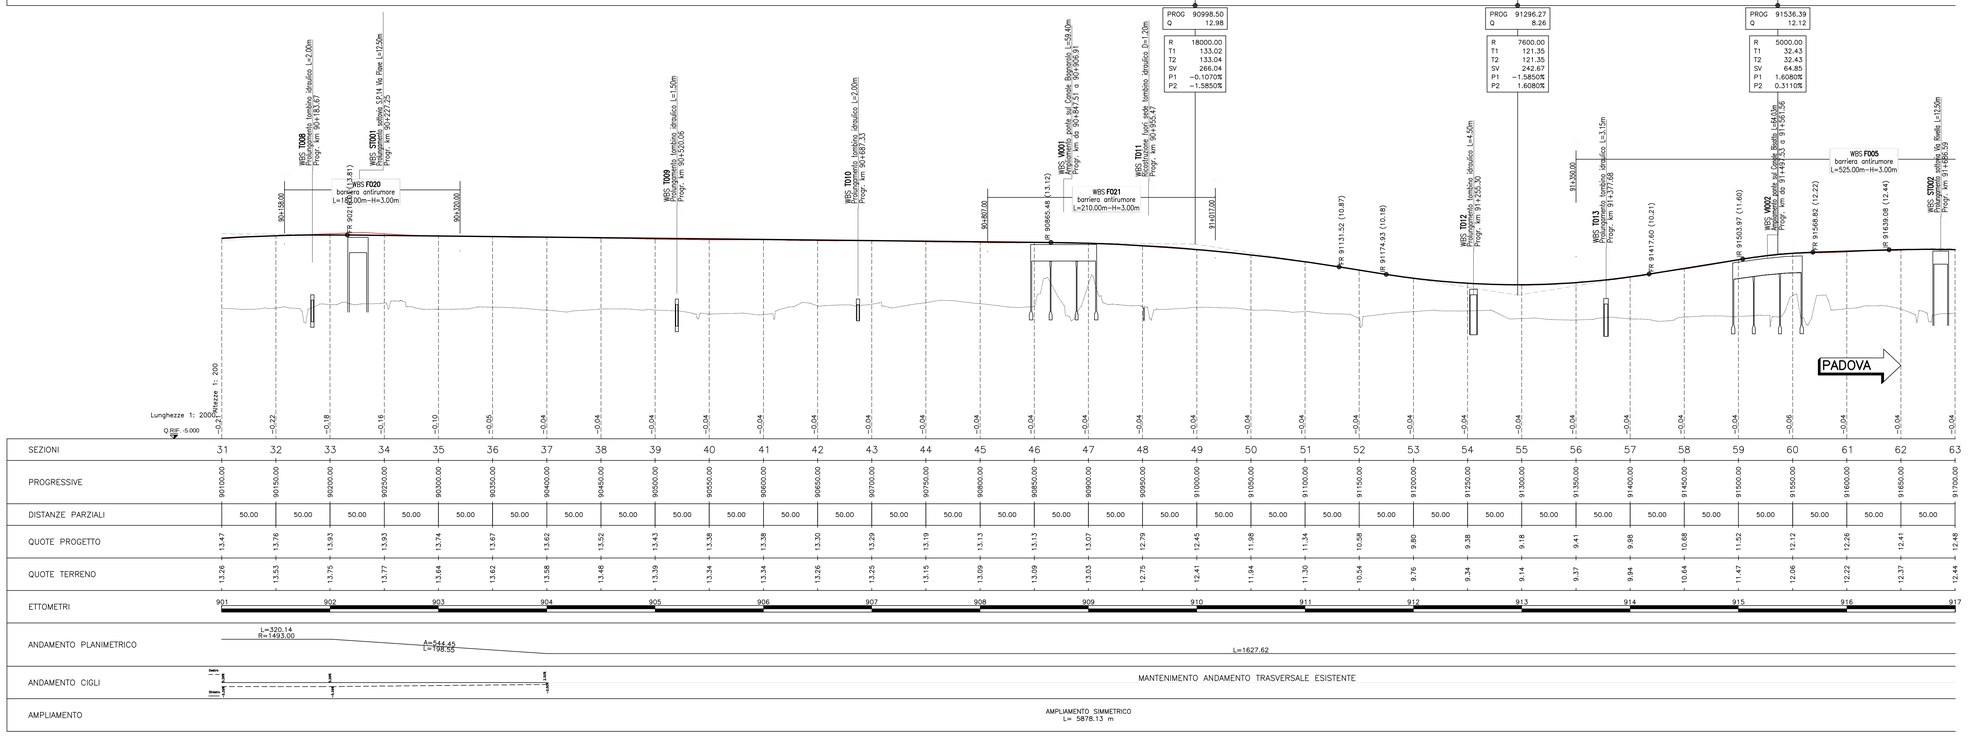

QUADRO DI UNIONE

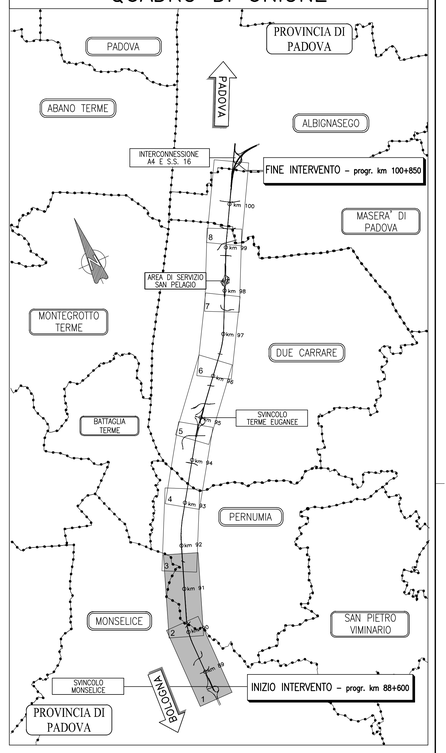

NOTE:

Le opere d'arte riportate nel presente elaborato sono progressivate rispetto all'asse di progetto carreggiata Padova

autostrade per l'italia

AUTOSTRADA (A13) : BOLOGNA–PADOVA

AMPLIAMENTO ALLA TERZA CORSIA
TRATTO : MONSELICE – PADOVA SUD

PROGETTO DEFINITIVO

CORPO AUTOSTRADALE

PARTE STRADALE
PROFILI LONGITUDINALI
CARREGGIATA NORD
PROFILO – Tav. 1 di 4
dal km 88+600 al km 91+600

IL PROGETTISTA SPECIALISTICO	IL RESPONSABILE INTEGRAZIONE PRESTAZIONI SPECIALISTICHE	IL DIRETTORE TECNICO
Ing. Gianluca Salvatore Spinazzola Ord. Ingg. Milano N. 26796 **RESPONSABILE STRADE, AREEE E ANALISI TRASPORTISTICHE**	Ing. Ilaria Lavander Ord. Ingg. Milano N. 29830	Ing. Orlando Mazza Ord. Ingg. Pavia N. 1496 **PROGETTAZIONE NUOVE OPERE AUTOSTRADALI**

| CODICE IDENTIFICATIVO | | |