QUADRO 3 – PROFILO LONGITUDINALE CARREGGIATA NORD dal km 91+600 al km 93+100 – 1:2.000/200

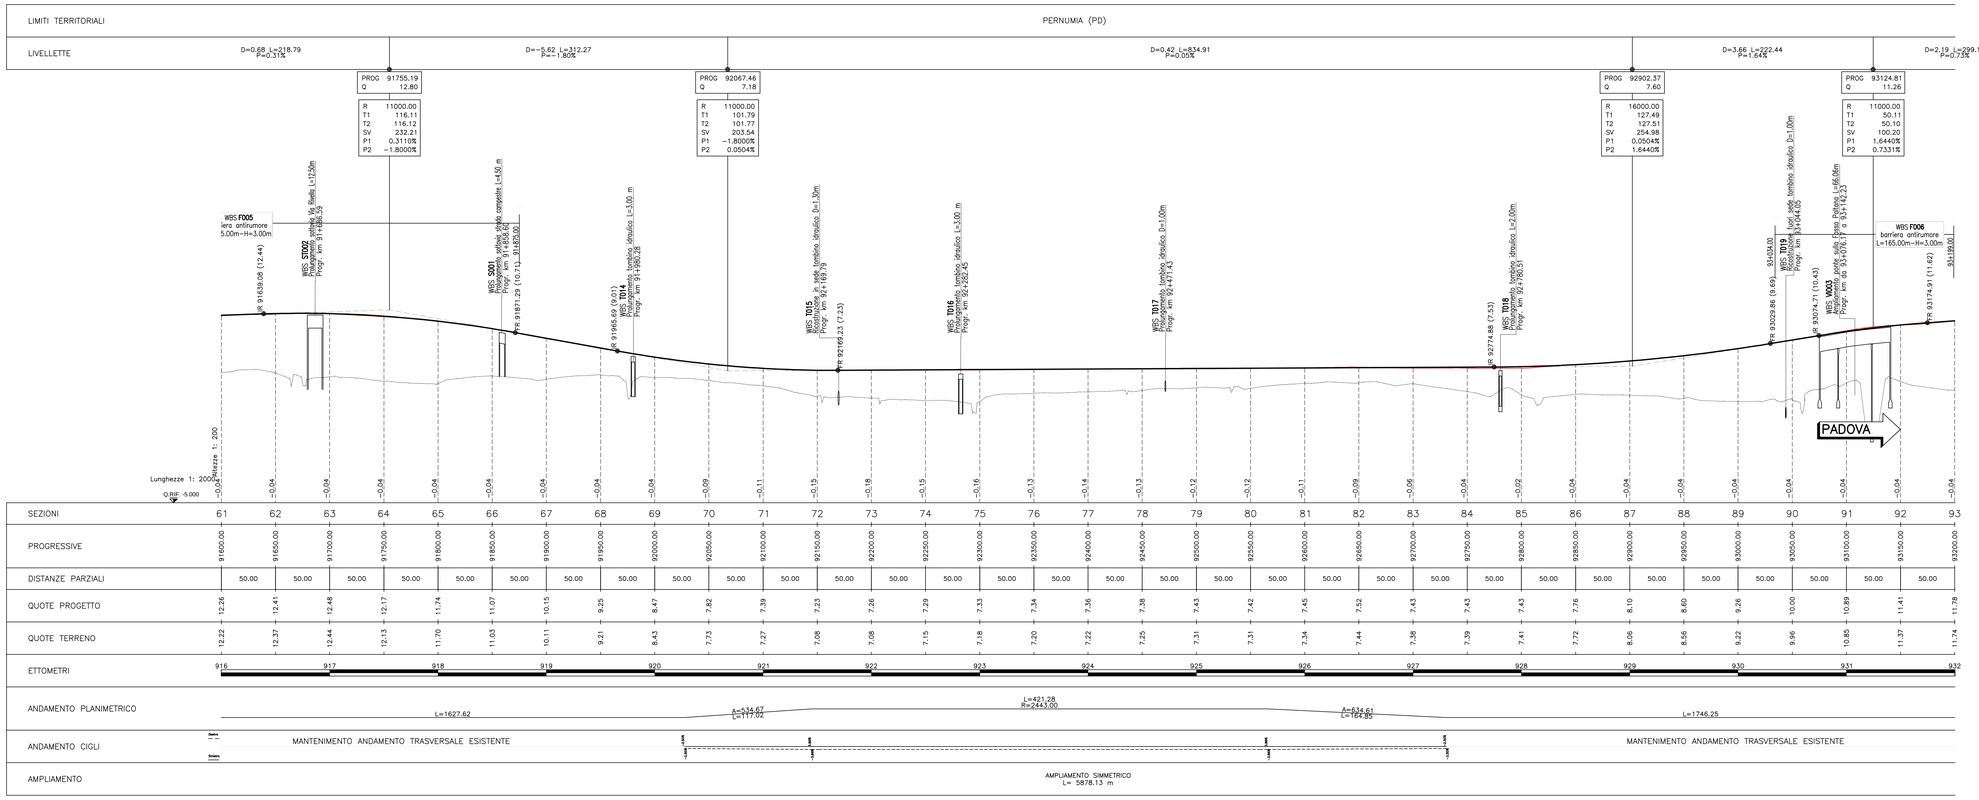

QUADRO 4 – PROFILO LONGITUDINALE CARREGGIATA NORD dal km 93+100 al km 94+625 – 1:2.000/200

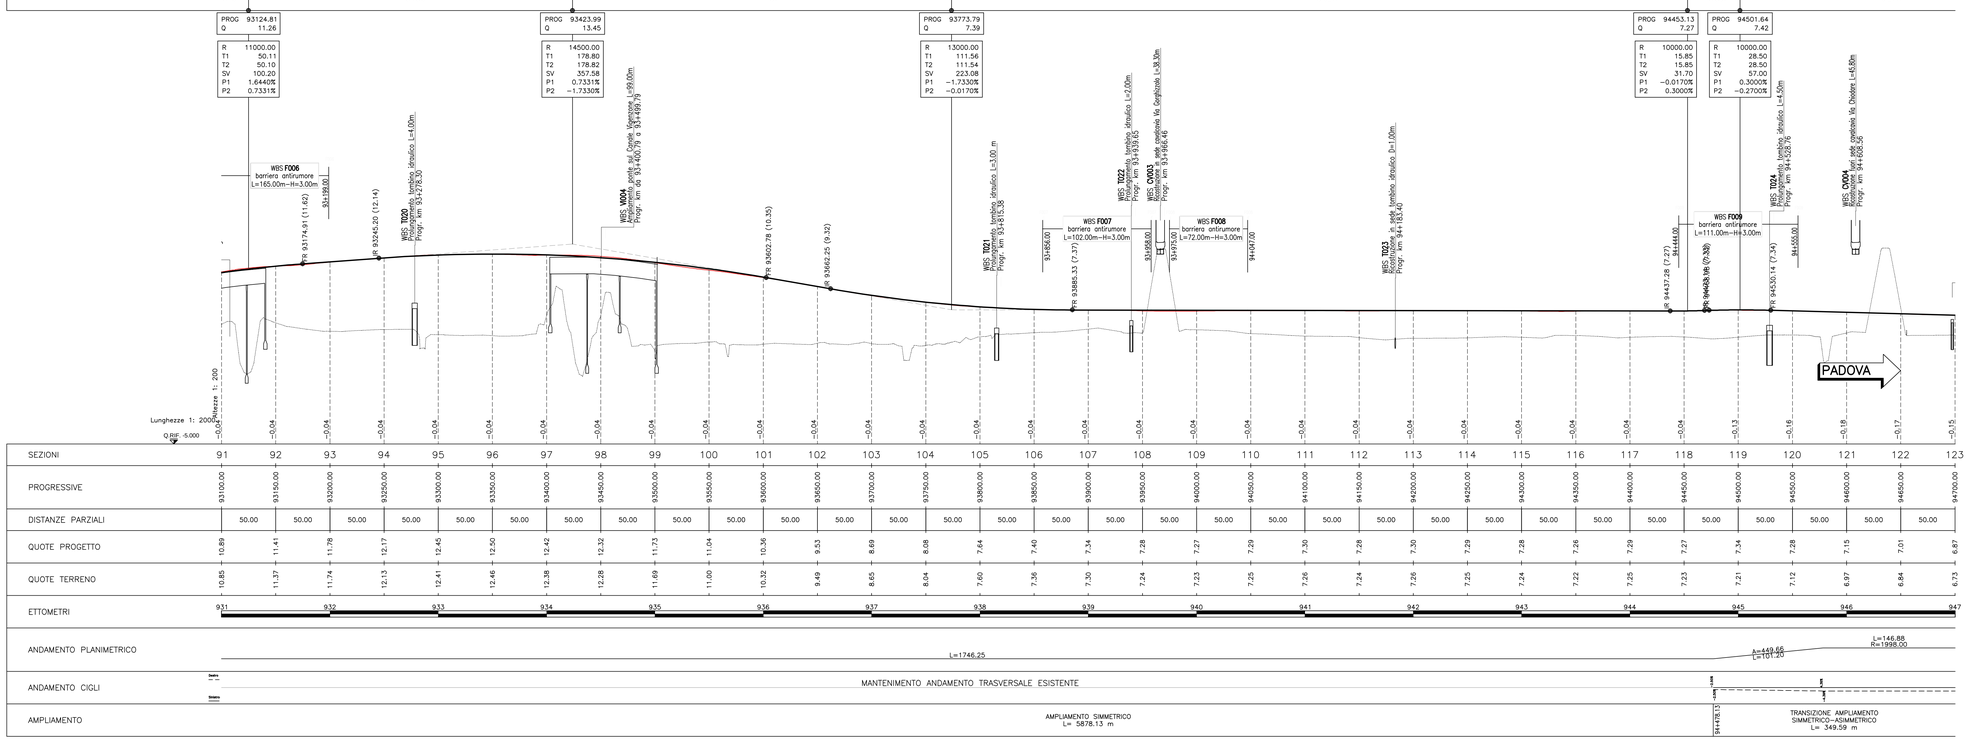

QUADRO DI UNIONE

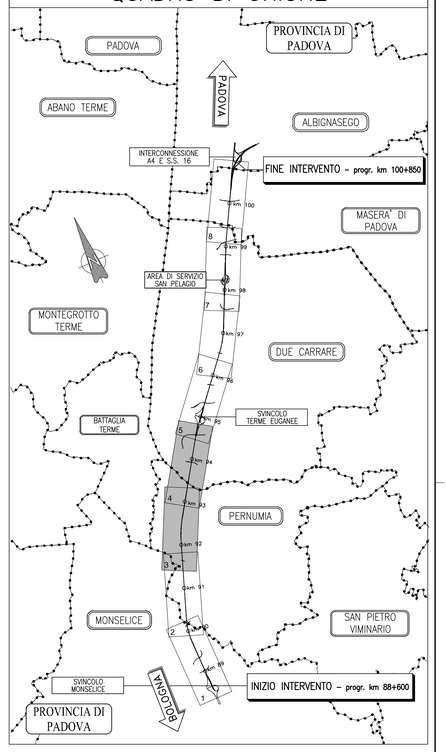

NOTE:

Le opere d'arte riportate nel presente elaborato sono progressivate riapetto all'asse di progetto carreggiata Padova

autostrade per l'italia

AUTOSTRADA (A13) : BOLOGNA–PADOVA

AMPLIAMENTO ALLA TERZA CORSIA
TRATTO : MONSELICE – PADOVA SUD

PROGETTO DEFINITIVO

CORPO AUTOSTRADALE

PARTE STRADALE
PROFILI LONGITUDINALI
CARREGGIATA NORD
PROFILO – Tav. 2 di 4
dal km 91+600 al km 94+625

IL PROGETTISTA SPECIALISTICO
Ing. Gianluca Salvatore Spinazzola
Ord. Ingg. Milano N. 26796
RESPONSABILE STRADE, AREEA E ANALISI TRASPORTISTICHE

IL RESPONSABILE INTEGRAZIONE PRESTAZIONI SPECIALISTICHE
Ing. Ilaria Lavander
Ord. Ingg. Milano N. 29830

IL DIRETTORE TECNICO
Ing. Orlando Mazza
Ord. Ingg. Pavia N. 1496
PROGETTAZIONE NUOVE OPERE AUTOSTRADALI

| CODICE IDENTIFICATIVO | | |