QUADRO 7 – PROFILO LONGITUDINALE CARREGGIATA NORD dal km 97+700 al km 99+200 – 1:2.000/200

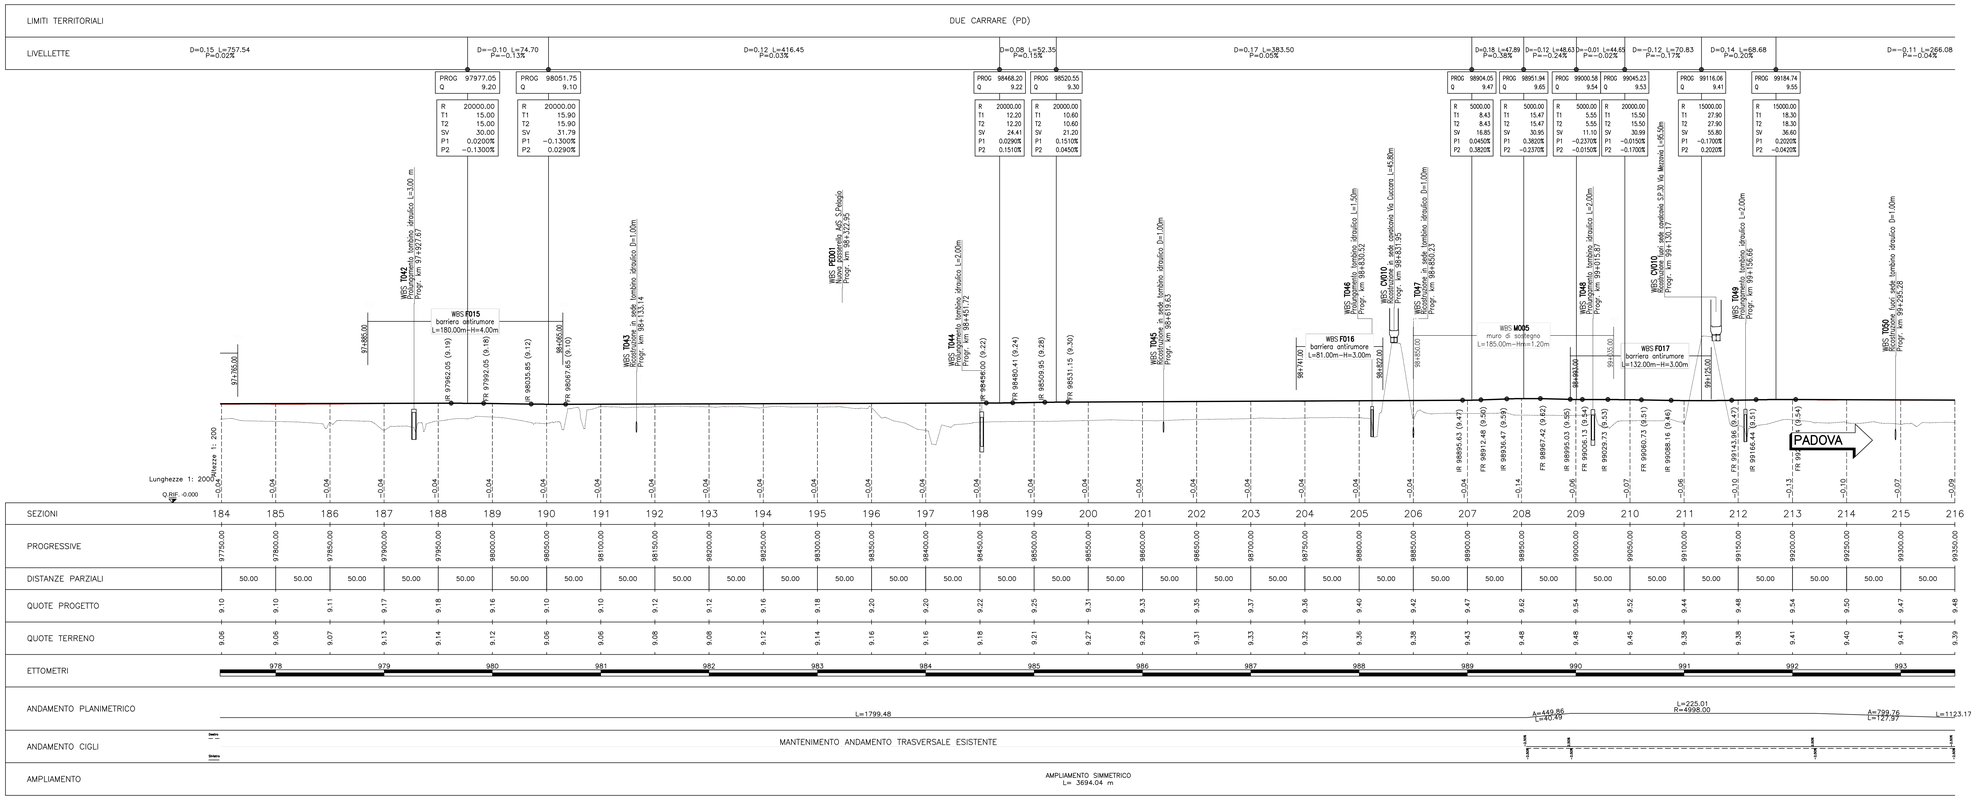

QUADRO 8 – PROFILO LONGITUDINALE CARREGGIATA NORD dal km 99+200 al km 100+850 – 1:2.000/200

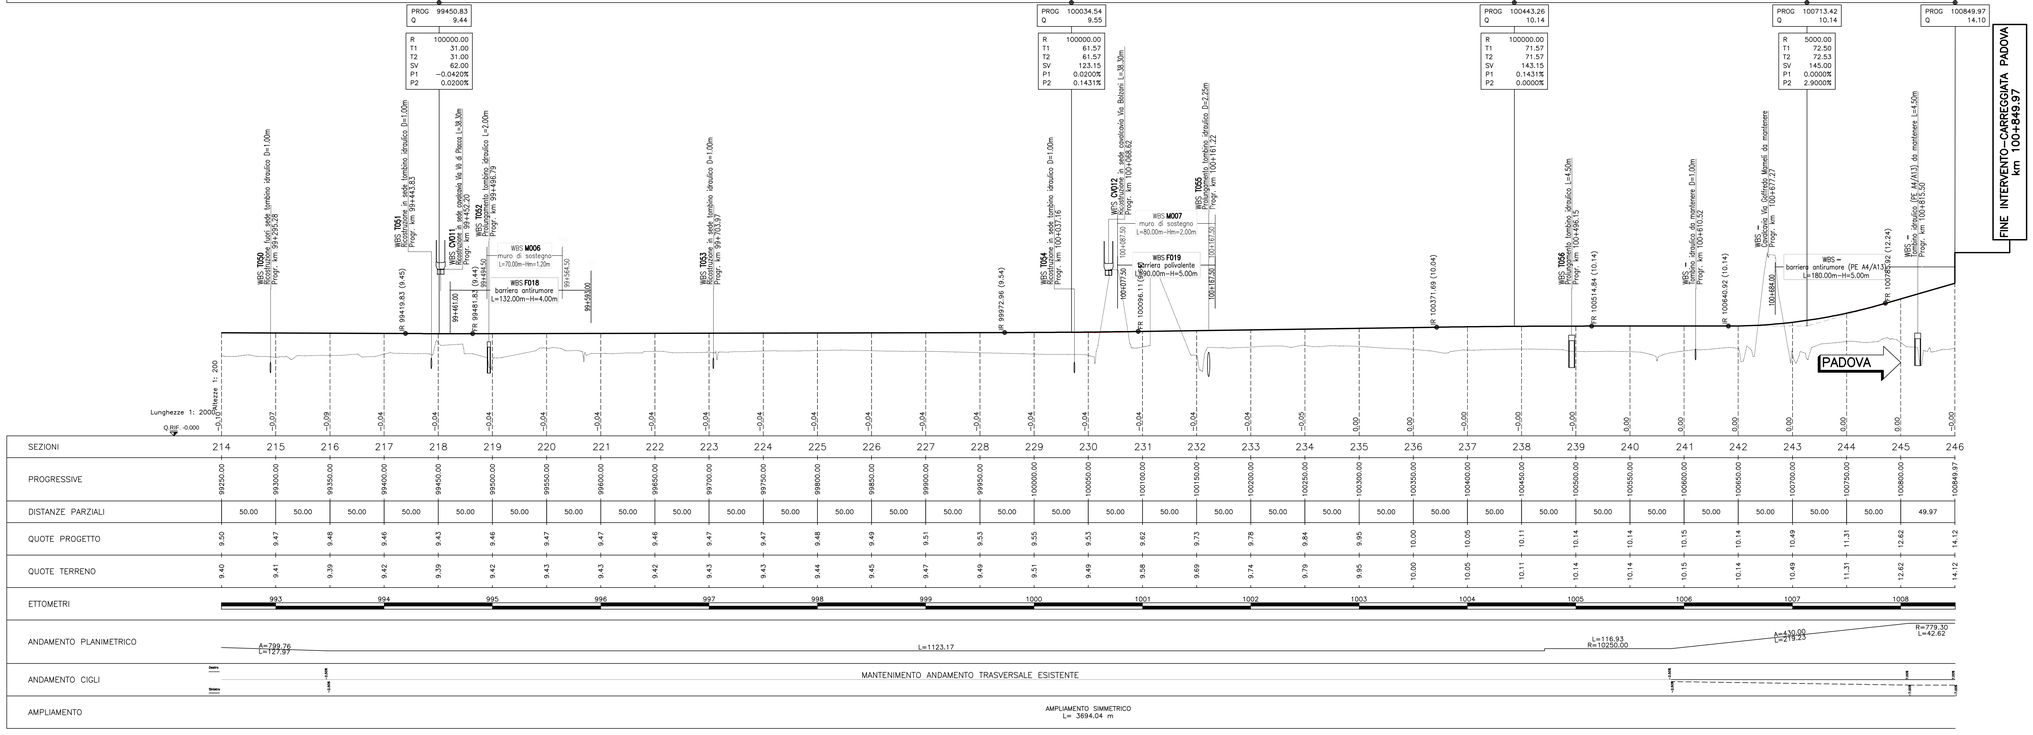

QUADRO DI UNIONE

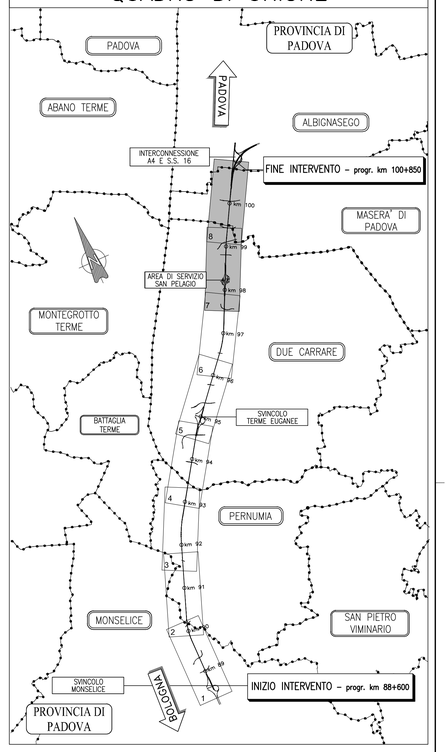

NOTE:

Le opere d'arte riportate nel presente elaborato sono progressivate rispetto all'asse di progetto carreggiata Padova

autostrade per l'italia

AUTOSTRADA (A13) : BOLOGNA–PADOVA

AMPLIAMENTO ALLA TERZA CORSIA
TRATTO : MONSELICE – PADOVA SUD

PROGETTO DEFINITIVO

CORPO AUTOSTRADALE

PARTE STRADALE
PROFILI LONGITUDINALI
CARREGGIATA NORD
PROFILO – Tav. 4 di 4
dal km 97+700 al km 100+850

IL PROGETTISTA SPECIALISTICO	IL RESPONSABILE INTEGRAZIONE PRESTAZIONI SPECIALISTICHE	IL DIRETTORE TECNICO
Ing. Gianluca Salvatore Spinazzola Ord. Ingg. Milano N. 26796 RESPONSABILE STRADE, AMBITI E ANALISI TRASPORTISTICHE	Ing. Ilaria Lovander Ord. Ingg. Milano N. 29830	Ing. Orlando Mazza Ord. Ingg. Pavia N. 1496 PROGETTAZIONE NUOVE OPERE AUTOSTRADALI

CODICE IDENTIFICATIVO

RIFERIMENTO PROGETTO			RIFERIMENTO DIRETTORIO				RIFERIMENTO ELABORATO				Ordinatore:
Codice Commessa	Lotto, Sub-Prog. Cod. Opera	Fase	Capitolo	Paragrafo	Progressivo	PARTE STOPOM	Tip.	Disciplina	Progressivo	Rev.	
1 1 1 3 0 5	0 0 0	0 3	0 0	0 0	0 0 0 0	0 0 0 0 0 0	0	S T	D 0 1 2 3	– –	SCALA: 1:2.000

	PROJECT MANAGER:	SUPPORTO SPECIALISTICO:	REVISIONE	
Spea Ingegneria Europea, Atlantia	Ing. Ilaria Lovander Ord. Ingg. Milano N. 29830		n.	data
			0	SETTEMBRE 2016
			1	–
			2	–
	REDATTO: –	VERIFICATO: –	3	–
			4	–

	VISTO DEL COMMITTENTE	VISTO DEL CONCEDENTE
	autostrade per l'italia IL RESPONSABILE UNICO DEL PROCEDIMENTO Ing. Antonio Toti	Ministero delle Infrastrutture e dei Trasporti DIPARTIMENTO PER LE INFRASTRUTTURE, GLI AFFARI GENERALI ED IL PERSONALE DIREZIONE PER VIGILANZA SULLE CONCESSIONARIE AUTOSTRADALI

IL PRESENTE DOCUMENTO NON PUO' ESSERE COPIATO, RIPRODOTTO O ALTRIMENTI PUBBLICATO, IN TUTTO O IN PARTE, SENZA IL CONSENSO SCRITTO DELLA SOC. AUTOSTRADE PER L'ITALIA S.P.A.. OGNI UTILIZZO NON AUTORIZZATO SARA' PERSEGUITO A NORMA DI LEGGE.
THIS DOCUMENT MAY NOT BE COPIED, REPRODUCED OR PUBLISHED, EITHER IN PART OR IN ITS ENTIRETY, WITHOUT THE WRITTEN PERMISSION OF SOC. AUTOSTRADE PER L'ITALIA S.P.A.. UNAUTHORIZED USE WILL BE PROSECUTED BY LAW.