QUADRO 5 – PLANIMETRIA DI PROGETTO dal km 94+625 al km 96+175 – 1:2.000

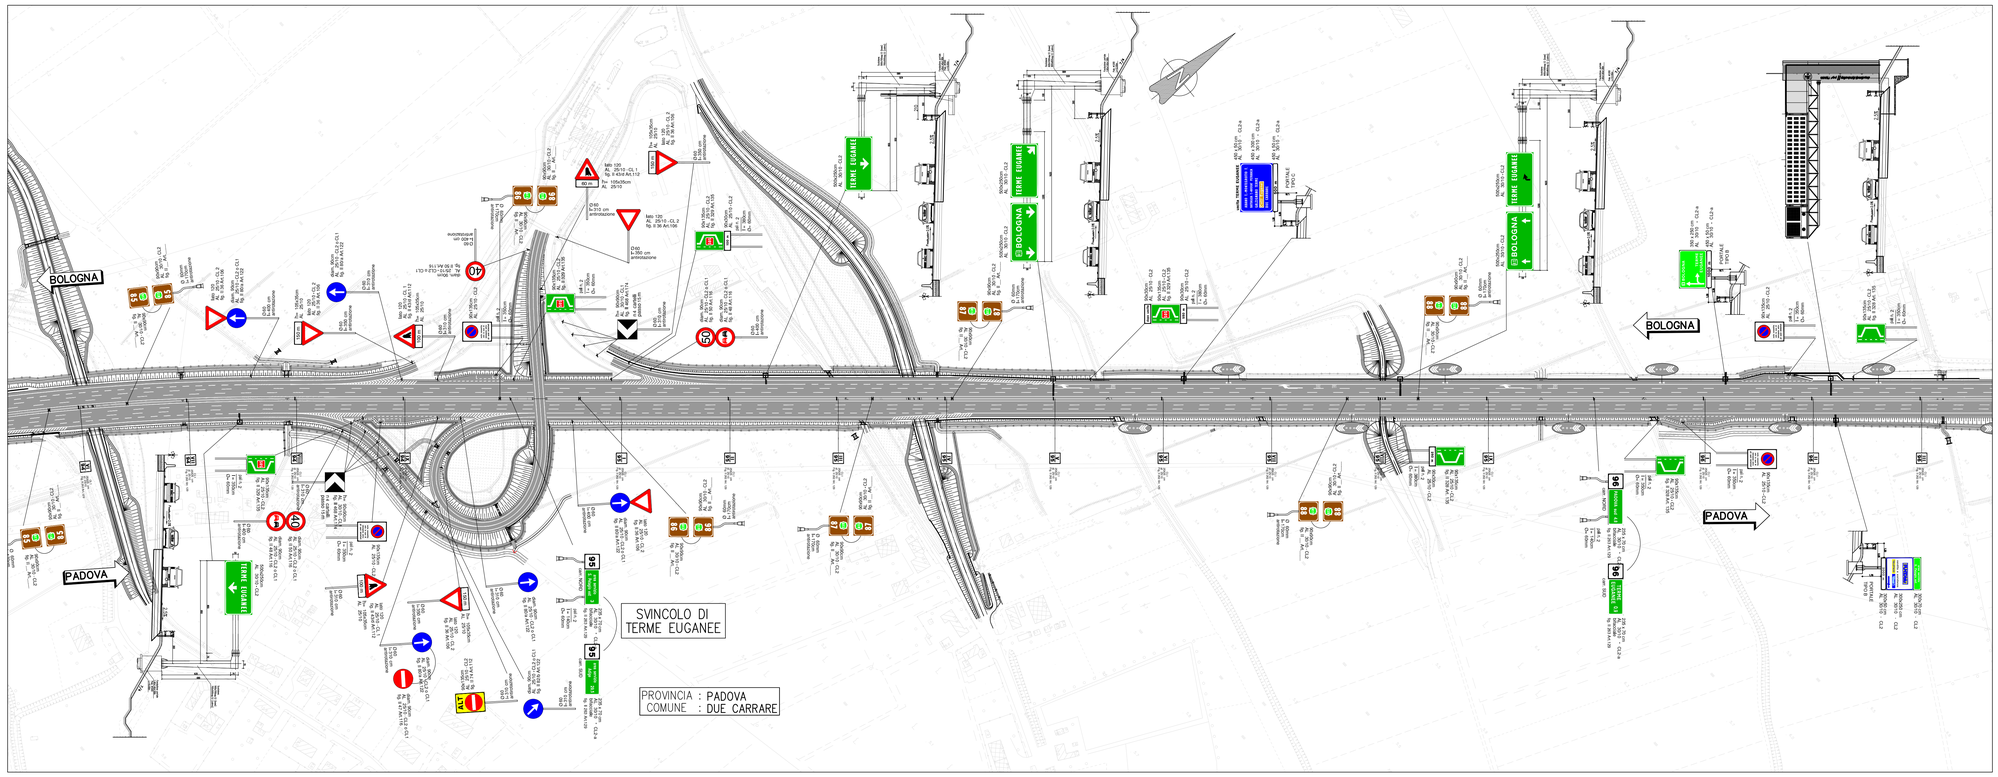

QUADRO 6 – PLANIMETRIA DI PROGETTO dal km 96+175 al km 97+700 – 1:2.000

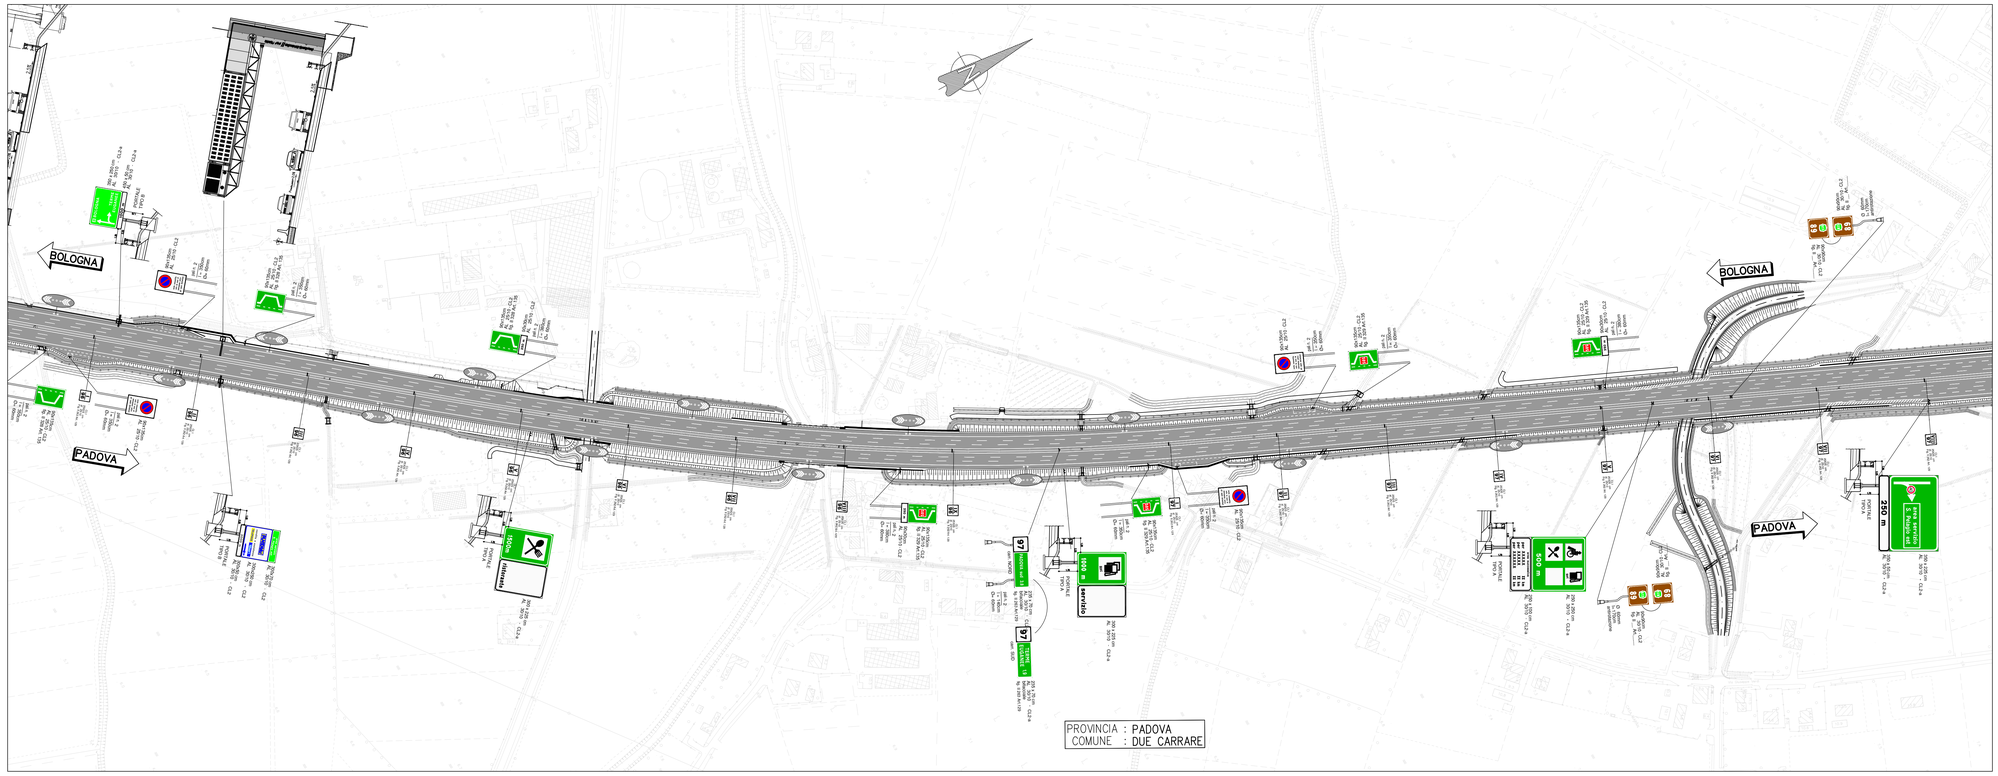

QUADRO DI UNIONE

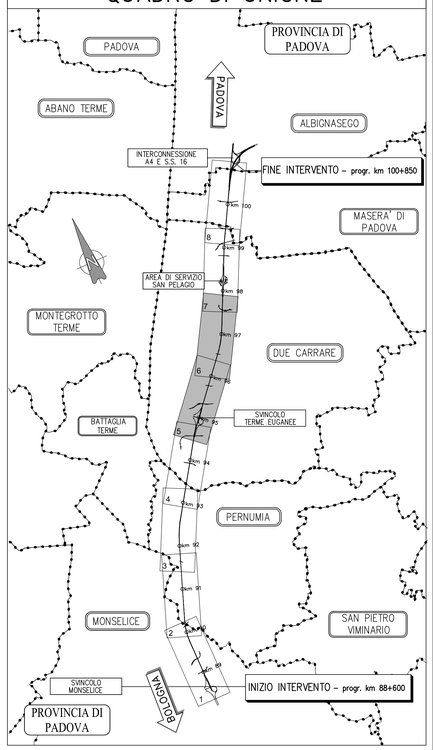

N.B.
LA SEGNALETICA DEI PMV E' RIPORTATA PER COMPLETEZZA INFORMATIVA E NON E' OGGETTO DEL PRESENTE PROGETTO, PER MAGGIORI DETTAGLI SI VEDANO ELABORATI SPECIFICI.

autostrade per l'italia

AUTOSTRADA (A13) : BOLOGNA–PADOVA

AMPLIAMENTO ALLA TERZA CORSIA
TRATTO : MONSELICE – PADOVA SUD

PROGETTO DEFINITIVO

CORPO AUTOSTRADALE

OPERE COMPLEMENTARI
SEGNALETICA
PROGETTO SEGNALETICA ORIZZONTALE E VERTICALE
PLANIMETRIA – Tav. 3 di 4
dal km 94+625 al km 97+700

IL PROGETTISTA SPECIALISTICO	IL RESPONSABILE INTEGRAZIONE PRESTAZIONI SPECIALISTICHE	IL DIRETTORE TECNICO
Ing. Gianluca Salvatore Spinazzola Ord. Ingg. Milano N. 26796 **RESPONSABILE STRADE, AIPRESI E ANALISI TRASPORTISTICHE**	Ing. Ilaria Lavander Ord. Ingg. Milano N. 29830	Ing. Orlando Mazza Ord. Ingg. Pavia N. 1496 **PROGETTAZIONE NUOVE OPERE AUTOSTRADALI**

CODICE IDENTIFICATIVO																							Ordinatore:
RIFERIMENTO PROGETTO							RIFERIMENTO DIRETTORIO								RIFERIMENTO ELABORATO								—
Codice Commessa	Lotto, Sub-Prog, Cod. Appalto		Fase	Capitolo	Paragrafo		WBS		PARTE D'OPERA						Tip.	Disciplina	Progressivo			Rev.			SCALA: 1:2000
1 1 1 3 0 5	0 0 0 0		0 3	0 0	0 0 0		0 0 0 0 0		0 0 0 0 0 0						S T	D	0 2 2 7			–			

	PROJECT MANAGER:	SUPPORTO SPECIALISTICO:		REVISIONE	
spea ENGINEERING / Atlantia	Ing. Ilaria Lavander Ord. Ingg. Milano N. 29830			n.	data
				0	SETTEMBRE 2016
				1	–
				2	–
	REDATTO: –	VERIFICATO: –		3	–
				4	–

VISTO DEL COMMITTENTE	VISTO DEL CONCEDENTE
autostrade per l'italia IL RESPONSABILE UNICO DEL PROCEDIMENTO Ing. Antonio Toni	Ministero delle Infrastrutture e dei Trasporti DIPARTIMENTO PER LA RICERCA ED LA INNOVAZIONE TECNOLOGICA, LA SICUREZZA E LA VIGILANZA STRUTTURA DI VIGILANZA SULLE CONCESSIONARIE AUTOSTRADALI

IL PRESENTE DOCUMENTO NON POTRA' ESSERE COPIATO, RIPRODOTTO O ALTRIMENTI PUBBLICATO, IN TUTTO O IN PARTE, SENZA IL CONSENSO SCRITTO DELLA SOC. AUTOSTRADE PER L'ITALIA S.P.A.. OGNI UTILIZZO NON AUTORIZZATO SARA' PERSEGUITO A NORMA DI LEGGE.
THIS DOCUMENT MAY NOT BE COPIED, REPRODUCED OR PUBLISHED, EITHER IN PART OR IN ITS ENTIRETY, WITHOUT THE WRITTEN PERMISSION OF SOC. AUTOSTRADE PER L'ITALIA S.P.A.. UNAUTHORIZED USE WILL BE PROSECUTED BY LAW.