PROFILI LONGITUDINALI scala 1:1000/100

RAMPA RS021 (A)

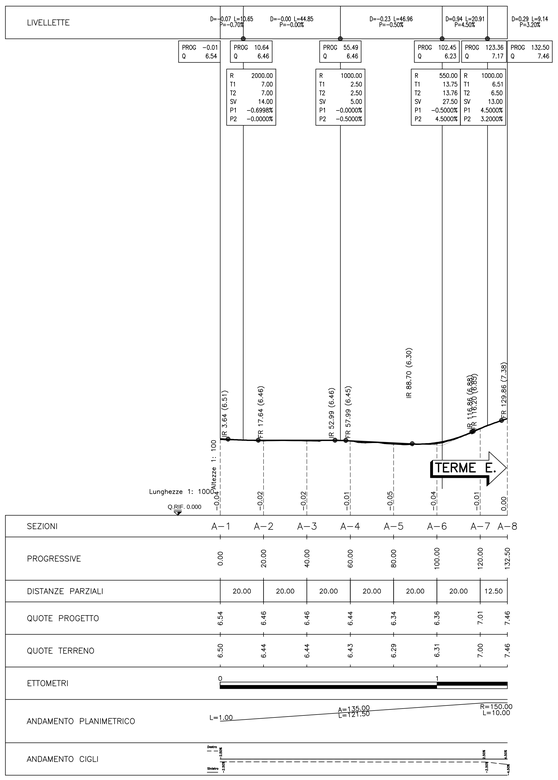

RAMPA RS022 (B)

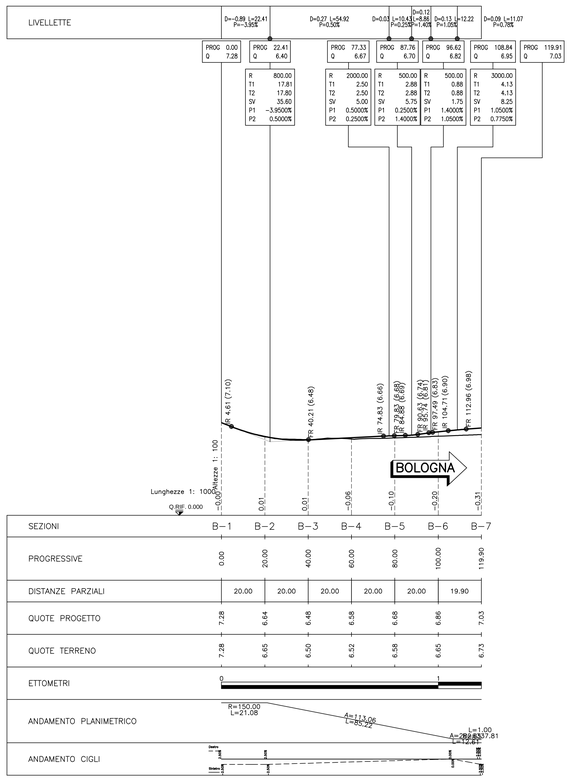

RAMPA RS024 (D)

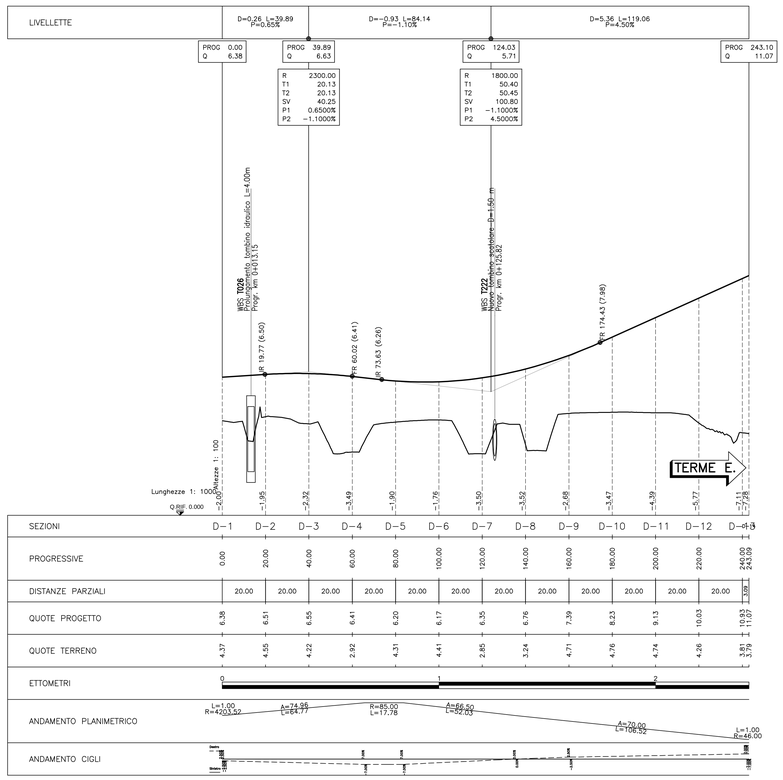

RAMPA RS023 (C)

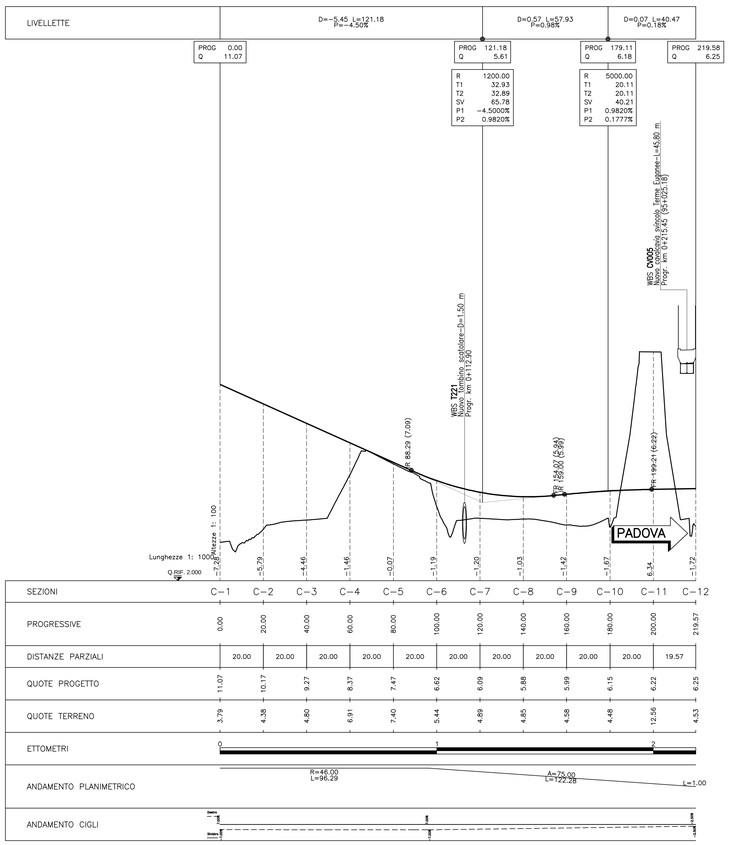

RAMPA RS024 (E)

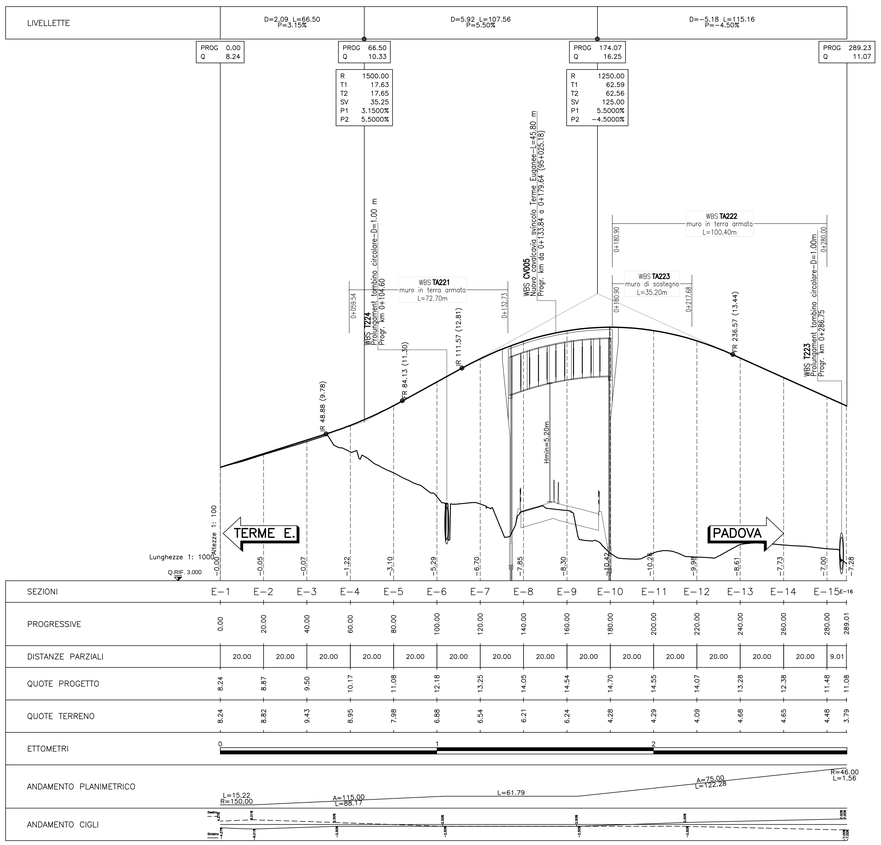

QUADRO DI UNIONE

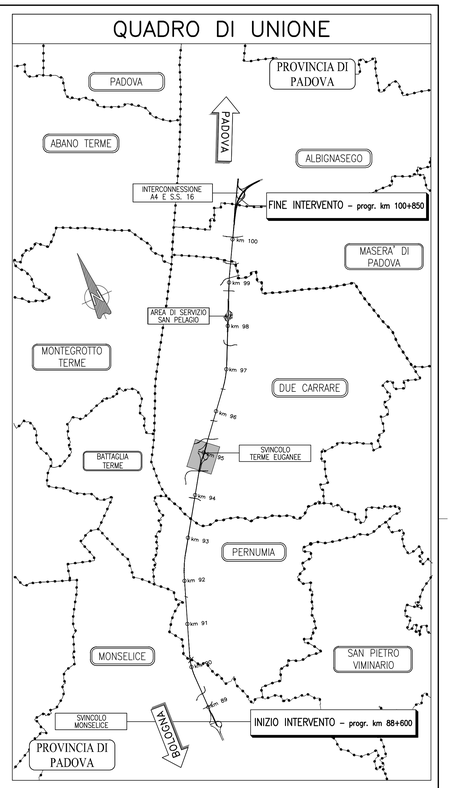

autostrade per l'italia

AUTOSTRADA (A13) : BOLOGNA–PADOVA

AMPLIAMENTO ALLA TERZA CORSIA
TRATTO : MONSELICE – PADOVA SUD

PROGETTO DEFINITIVO

ADEGUAMENTO SVINCOLO DI TERME EUGANEE

PARTE STRADALE

PROFILI LONGITUDINALI

IL PROGETTISTA SPECIALISTICO
Ing. Gianluca Salvatore Spinazzola
Ord. Ingg. Milano N. 26796
RESPONSABILE STRADE, AIPISCI E ANALISI TRASPORTISTICHE

IL RESPONSABILE INTEGRAZIONE PRESTAZIONI SPECIALISTICHE
Ing. Ilaria Lavander
Ord. Ingg. Milano N. 29830

IL DIRETTORE TECNICO
Ing. Orlando Mazzo
Ord. Ingg. Pavia N. 1496
PROGETTAZIONE NUOVE OPERE AUTOSTRADALI

CODICE IDENTIFICATIVO

RIFERIMENTO PROGETTO				RIFERIMENTO DIRETTORIO						RIFERIMENTO ELABORATO				Ordinatore:
Codice Commessa	Lotto Sub-Prog Cod. Opera	Fase	Capitolo	Paragrafo	WBS		PARTE D'OPERA			Tip.	Disciplina	Progressivo	Rev.	—
					Livello 1	Livello 2	Tipologia	Progressivo						SCALA:
1 1 1 3 0 5	0 0 0 0	0 3	0 0	0 0	0 0	0 0	0 0	0 0	0 0	0 S	T D	0 4 0 1	—	1:1000/100

spea INGINEERING — Atlantia
PROJECT MANAGER: Ing. Ilaria Lavander, Ord. Ingg. Milano N. 29830
SUPPORTO SPECIALISTICO:
REDATTO: –
VERIFICATO: –

REVISIONE n.	data
0	SETTEMBRE 2016
1	–
2	–
3	–
4	–

VISTO DEL COMMITTENTE
autostrade per l'italia
IL RESPONSABILE UNICO DEL PROCEDIMENTO
Ing. Antonio Toni

VISTO DEL CONCEDENTE
Ministero delle Infrastrutture e dei Trasporti
DIPARTIMENTO PER LA RICOGNIZIONE DEGLI ATTI DI CONCESSIONE E LA VIGILANZA SULLE CONCESSIONI AUTOSTRADALI E AEROPORTUALI
DIRETTORE DI VIGILANZA SULLE CONCESSIONE AUTOSTRADALI

IL PRESENTE DOCUMENTO NON POTRA' ESSERE COPIATO, RIPRODOTTO O ALTRIMENTI PUBBLICATO, IN TUTTO O IN PARTE, SENZA IL CONSENSO SCRITTO DELLA SOC. AUTOSTRADE PER L'ITALIA S.P.A.. OGNI UTILIZZO NON AUTORIZZATO SARA' PERSEGUITO A NORMA DI LEGGE.
THIS DOCUMENT MAY NOT BE COPIED, REPRODUCED OR PUBLISHED, EITHER IN PART OR IN ITS ENTIRETY, WITHOUT THE WRITTEN PERMISSION OF SOC. AUTOSTRADE PER L'ITALIA S.P.A.. UNAUTHORIZED USE WILL BE PROSECUTED BY LAW.