STRALCIO PLANIMETRICO scala 1:1000

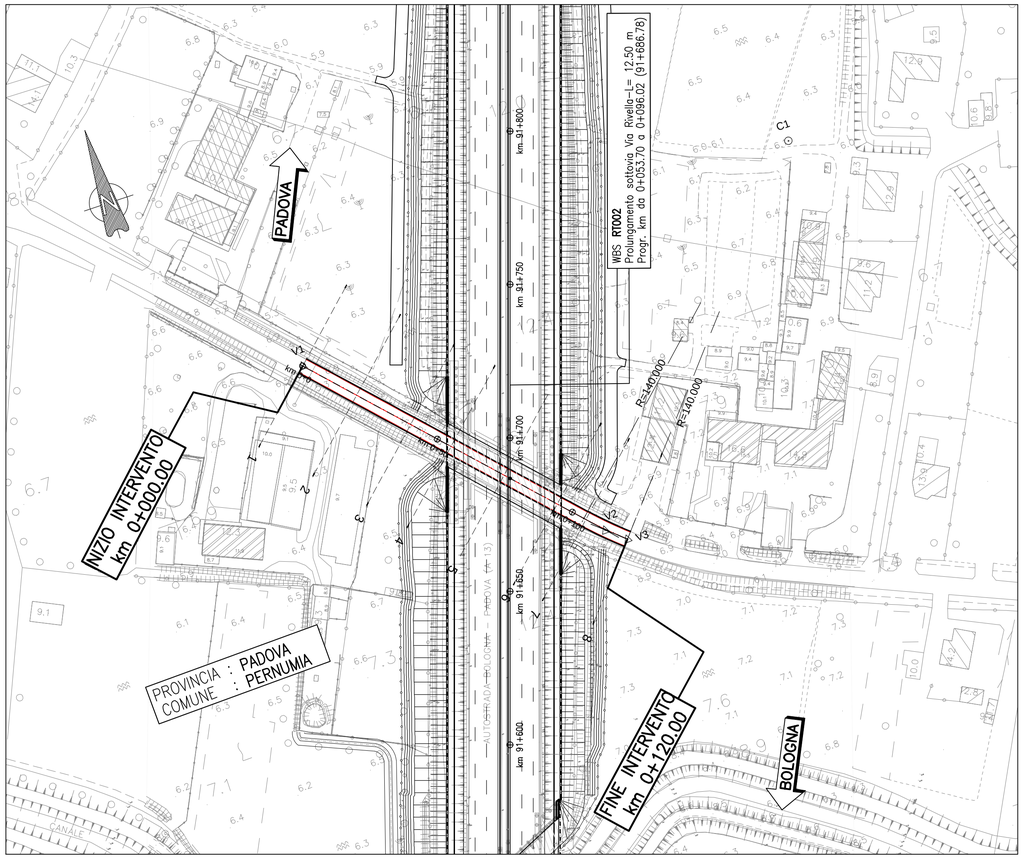

STRALCIO PLANIMETRICO IDRAULICO scala 1:1000

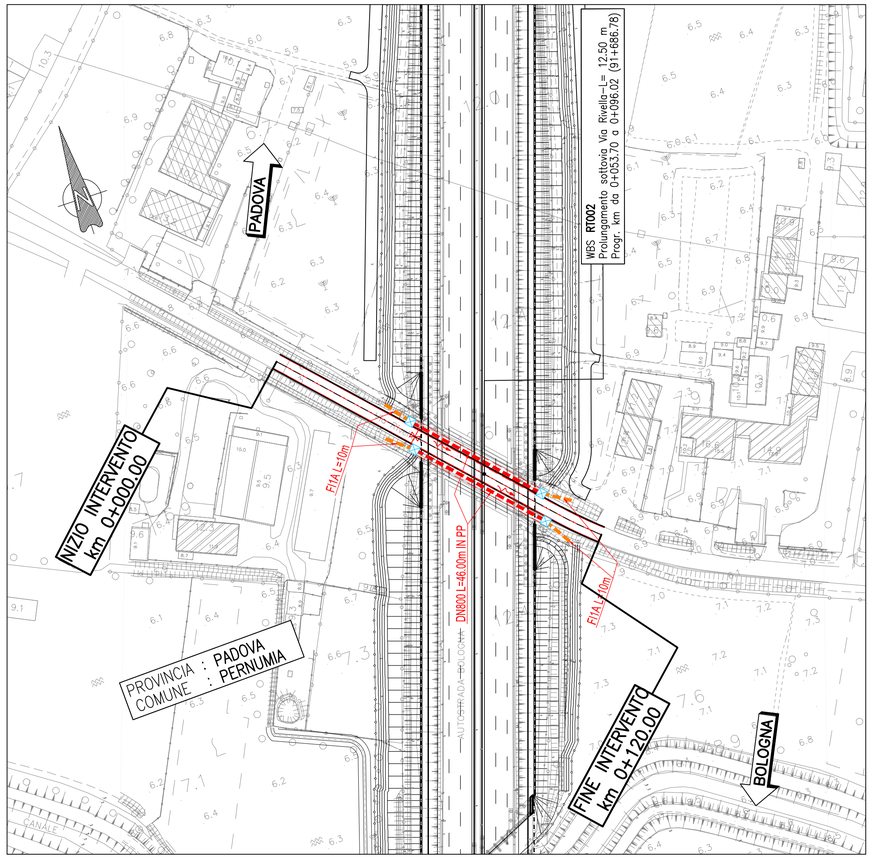

QUADRO DI UNIONE

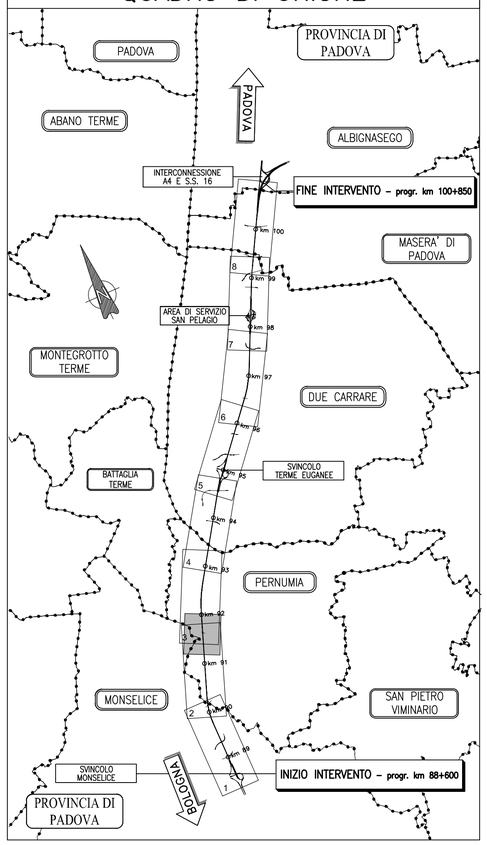

PROFILO LONGITUDINALE Scala 1:1000/100

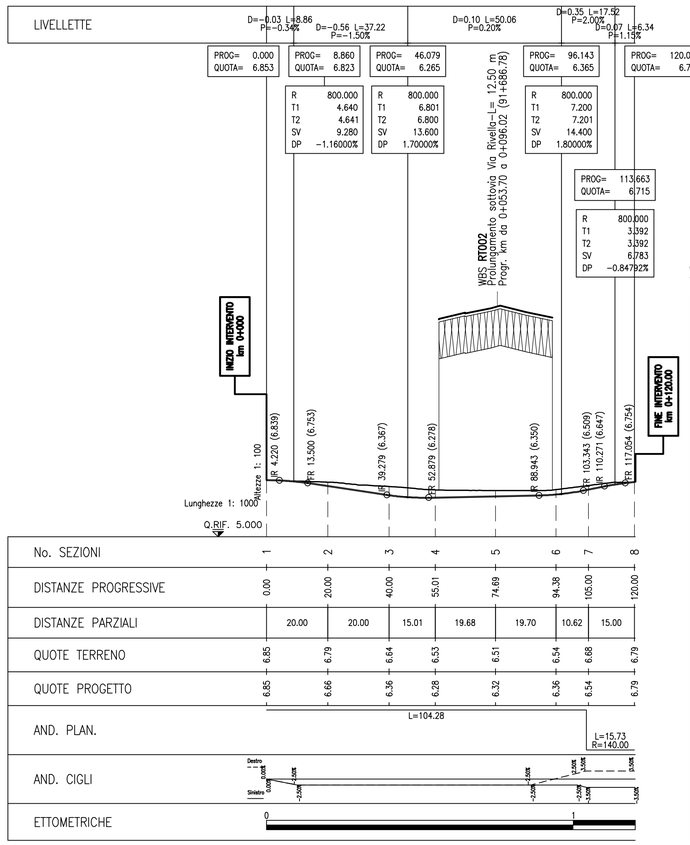

TABELLE DI TRACCIAMENTO

V1	996056.326	V2	996130.524	V3	996136.360
	2997033.552		2996949.460		2996944.179

C1	996230.294
	2997047.989

V 2

R	140.000
Ac	6
T	7.871
Sv	15.725
F	0.221
C	15.717

SEZIONE scala 1:100

SISTEMA DI DRENAGGIO

LEGENDA PLANIMETRIE IDRAULICHE

- IMPLUVIO
- DIREZIONE DEFLUSSO FOSSI E COLLETTORI

CANALIZZAZIONI

- FI 1 (2) — FOSSO INERBITO
- DN( ) — COLLETTORE IN PP - DN (mm) (ATTRAVERSAMENTO STRADALE)
- MC (1,2,3) MANUFATTO DI CONFLUENZA PER FOSSI

NOTE:
- (*) = RIPRISTINO DELLA FUNZIONALITA' IDRAULICA CON SCARICHI ESISTENTI
- Per le tipologie e i dettagli vedere tavole particolari costruttivi

RINFIANCO E CALOTTAMENTO

Scala 1:20

COLLETTORE IN PP SN16

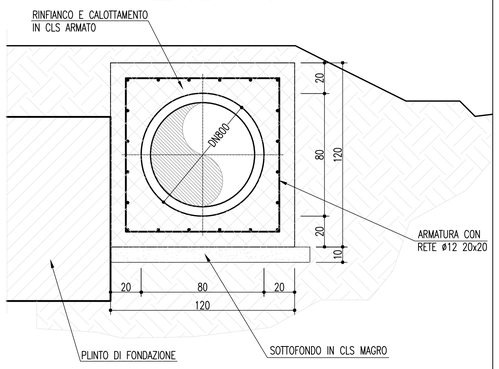

autostrade per l'italia

AUTOSTRADA (A13) : BOLOGNA–PADOVA

AMPLIAMENTO ALLA TERZA CORSIA
TRATTO : MONSELICE – PADOVA SUD

PROGETTO DEFINITIVO

VIABILITA' INTERFERITE

Via Rivella – Progr. km 91+675

Planimetria di progetto, idraulica, tracciamento, profilo longitudinale e sezione tipo

IL PROGETTISTA SPECIALISTICO
Ing. Gianluca Salvatore Spinazzola
Ord. Ingg. Milano N. 26796
RESPONSABILE STRADE, ARREDI E ANALISI TRASPORTISTICHE

IL RESPONSABILE INTEGRAZIONE PRESTAZIONI SPECIALISTICHE
Ing. Ilaria Lavander
Ord. Ingg. Milano N. 29830

IL DIRETTORE TECNICO
Ing. Orlando Mazza
Ord. Ingg. Pavia N. 1496
PROGETTAZIONE NUOVE OPERE AUTOSTRADALI

CODICE IDENTIFICATIVO

RIFERIMENTO PROGETTO				RIFERIMENTO DIRETTORIO					RIFERIMENTO ELABORATO				Ordinatore:
Codice Commesso	Lotto, Sub-Prog., Cod. Appalto		Fase	Capitolo	Paragrafo	WBS Tipologia	WBS Progressivo	PARTE D'OPERA	Tip.	Disciplina	Progressivo	Rev.	—
1 1 1 3 0 5	0 0 0 0		0 3	0 0	0 0	0 0	0 0	0 0 0 0 0 0	0	S T D	0 5 8 0	— —	SCALA: VARIE

spea ENGINEERING — Atlantia

PROJECT MANAGER: Ing. Ilaria Lavander, Ord. Ingg. Milano N. 29830

SUPPORTO SPECIALISTICO:

REDATTO: –

VERIFICATO: –

REVISIONE n.	data
0	SETTEMBRE 2016
1	–
2	–
3	–
4	–

VISTO DEL COMMITTENTE
autostrade per l'italia
IL RESPONSABILE UNICO DEL PROCEDIMENTO
Ing. Antonio Tosi

VISTO DEL CONCEDENTE
Ministero delle Infrastrutture e dei Trasporti
DIPARTIMENTO PER LA INFRASTRUTTURE, GLI AFFARI GENERALI ED IL PERSONALE
STRUTTURA DI VIGILANZA SULLE CONCESSIONARIE AUTOSTRADALI

IL PRESENTE DOCUMENTO NON POTRA' ESSERE COPIATO, RIPRODOTTO O ALTRIMENTI PUBBLICATO, IN TUTTO O IN PARTE, SENZA IL CONSENSO SCRITTO DELLA SOC. AUTOSTRADE PER L'ITALIA S.P.A.. OGNI UTILIZZO NON AUTORIZZATO SARA' PERSEGUITO A NORMA DI LEGGE.
THIS DOCUMENT MAY NOT BE COPIED, REPRODUCED OR PUBLISHED, EITHER IN PART OR IN ITS ENTIRETY, WITHOUT THE WRITTEN PERMISSION OF SOC. AUTOSTRADE PER L'ITALIA S.P.A.. UNAUTHORIZED USE WILL BE PROSECUTED BY LAW.