STRALCIO PLANIMETRICO scala 1:1000

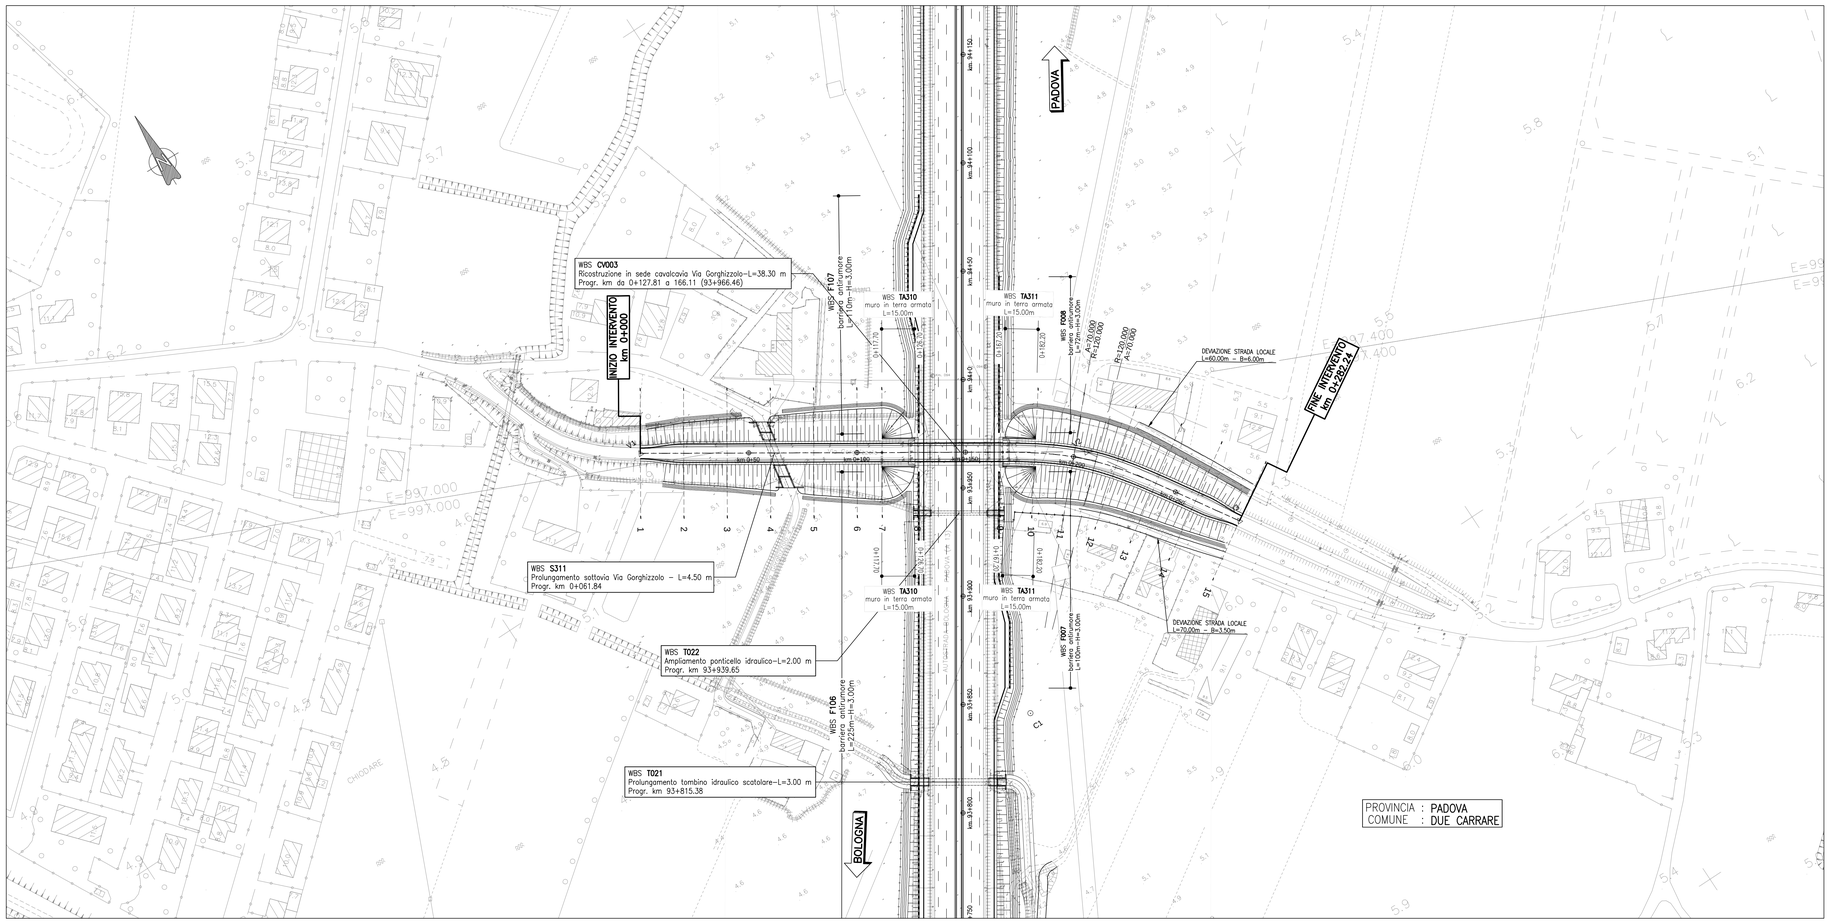


TABELLE DI TRACCIAMENTO

| | |
|---|---|
| V1 | 997095.297 |
| | 2999035.216 |

| | |
|---|---|
| V3 | 997309.272 |
| | 2998857.491 |

| | |
|---|---|
| V2 | 997267.646 |
| | 2998922.899 |

V.2

| | |
|---|---|
| A | 70.000 |
| L | 40.833 |
| Tau | 10 |
| Tl | 27.264 |
| Tc | 13.649 |
| Corda | 40.781 |

| | |
|---|---|
| C1 | 997179.938 |
| | 2998836.134 |

V.2

| | |
|---|---|
| R | 120.000 |
| Ac | 5 |
| T | 5.176 |
| Sv | 10.345 |
| F | 0.111 |
| C | 10.342 |

V.2

| | |
|---|---|
| A | 70.000 |
| L | 40.833 |
| Tau | 10 |
| Tl | 27.264 |
| Tc | 13.649 |
| Corda | 40.781 |

QUADRO DI UNIONE

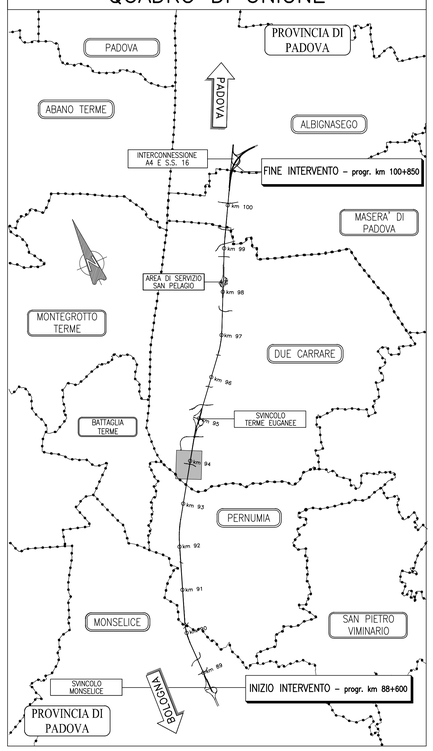


PROFILO LONGITUDINALE scala 1:1000/100

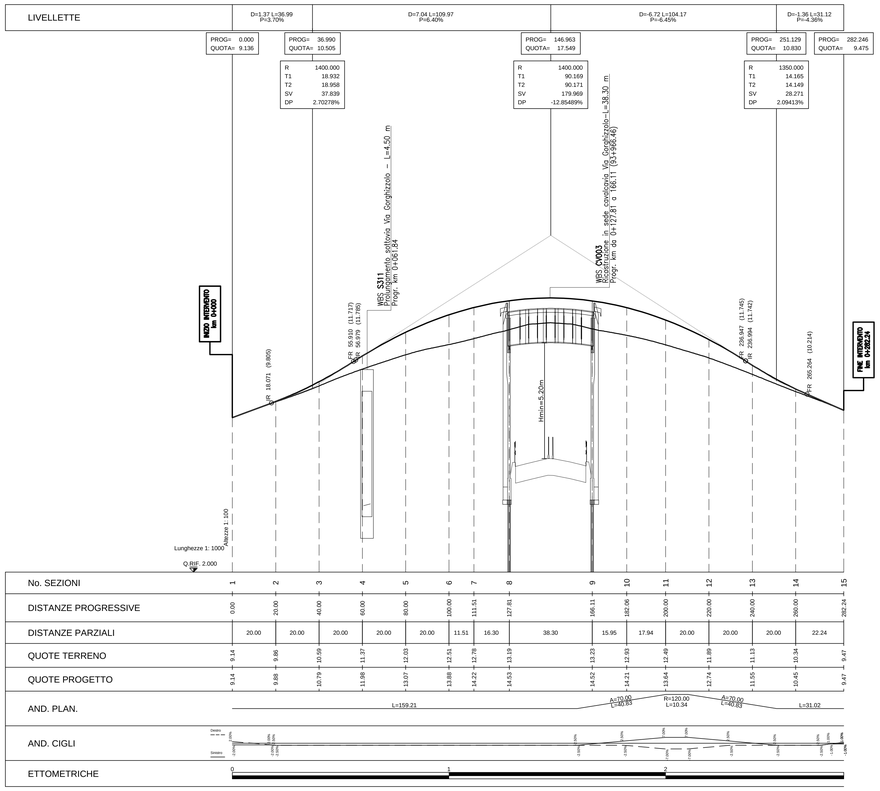


SEZIONI TIPO scala 1:100

CATEGORIA "F"
EXTRAURBANA TIPO F2
Vp Min/Max (km/h)=40/100

SEZIONE TIPO IN RILEVATO

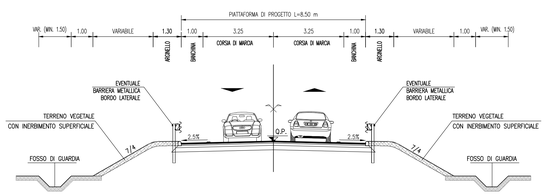


SEZIONE TIPO SU OPERA D'ARTE (CAVALCAVIA)

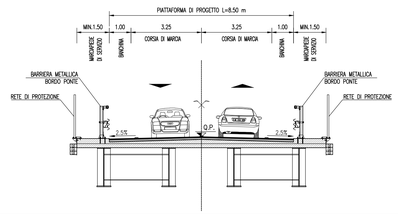


**autostrade** per l'italia

AUTOSTRADA (A13) : BOLOGNA–PADOVA

**AMPLIAMENTO ALLA TERZA CORSIA**
**TRATTO : MONSELICE – PADOVA SUD**

**PROGETTO DEFINITIVO**

VIABILITA' INTERFERITE

Via Gorghizzolo – Progr. km 93+966

Planimetria di progetto, tracciamento, profilo longitudinale e sezione tipo

| IL PROGETTISTA SPECIALISTICO | IL RESPONSABILE INTEGRAZIONE PRESTAZIONI SPECIALISTICHE | IL DIRETTORE TECNICO |
|---|---|---|
| Ing. Gianluca Salvatore Spinazzola<br>Ord. Ingg. Milano N. 26796<br>**RESPONSABILE STRADE, AREEE E ANALISI TRASPORTISTICHE** | Ing. Ilaria Lavander<br>Ord. Ingg. Milano N. 29830 | Ing. Orlando Mazza<br>Ord. Ingg. Pavia N. 1496<br>**PROGETTAZIONE NUOVE OPERE AUTOSTRADALI** |

| CODICE IDENTIFICATIVO | | |