PIANTA STRUTTURA METALLICA scala (1:100)

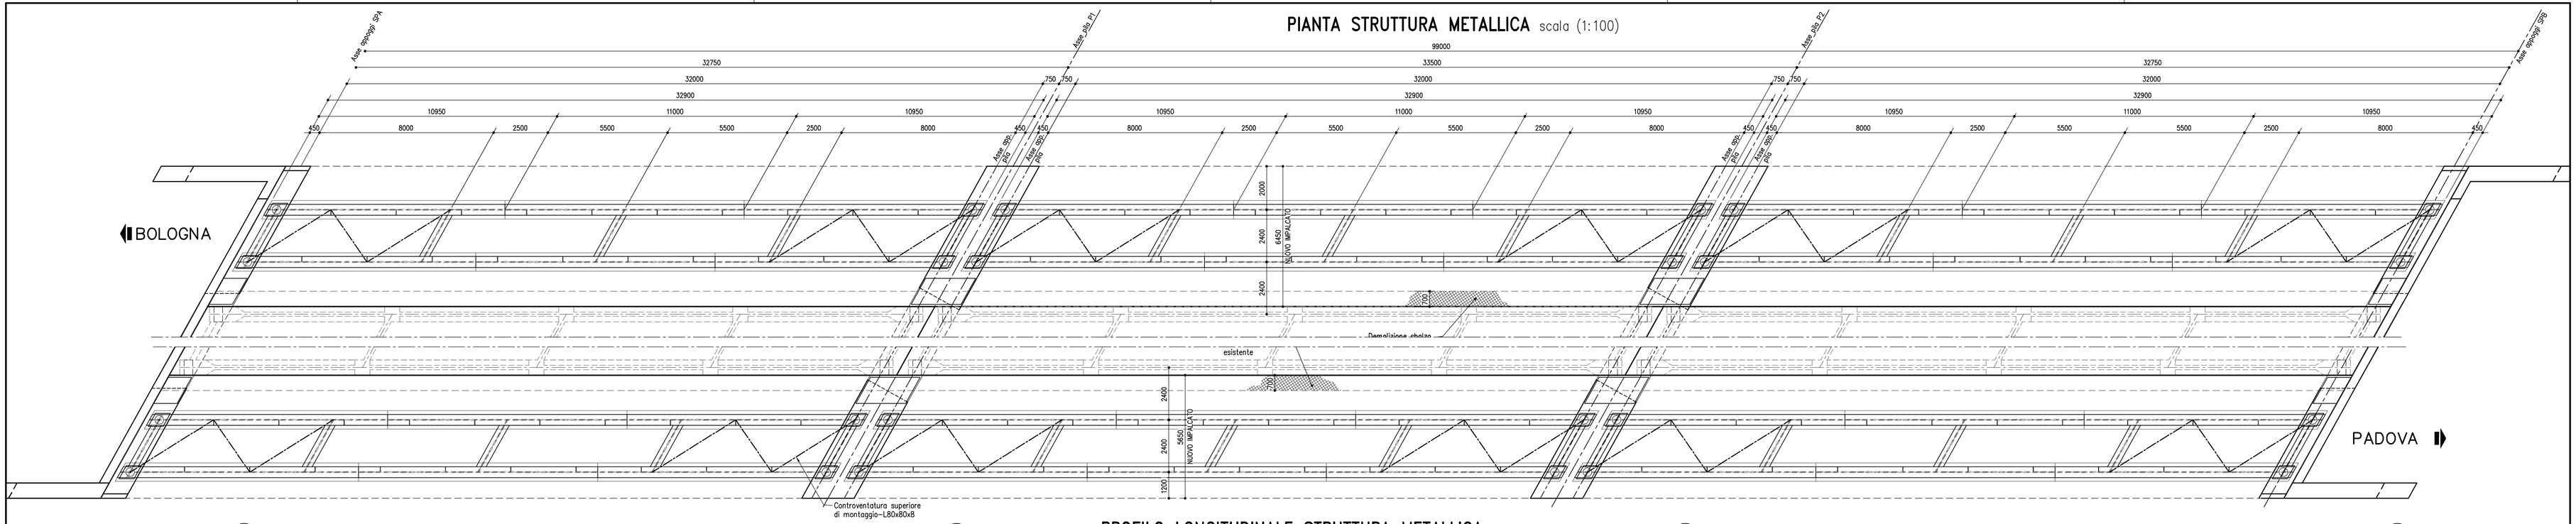

PROFILO LONGITUDINALE STRUTTURA METALLICA scala (1:100)

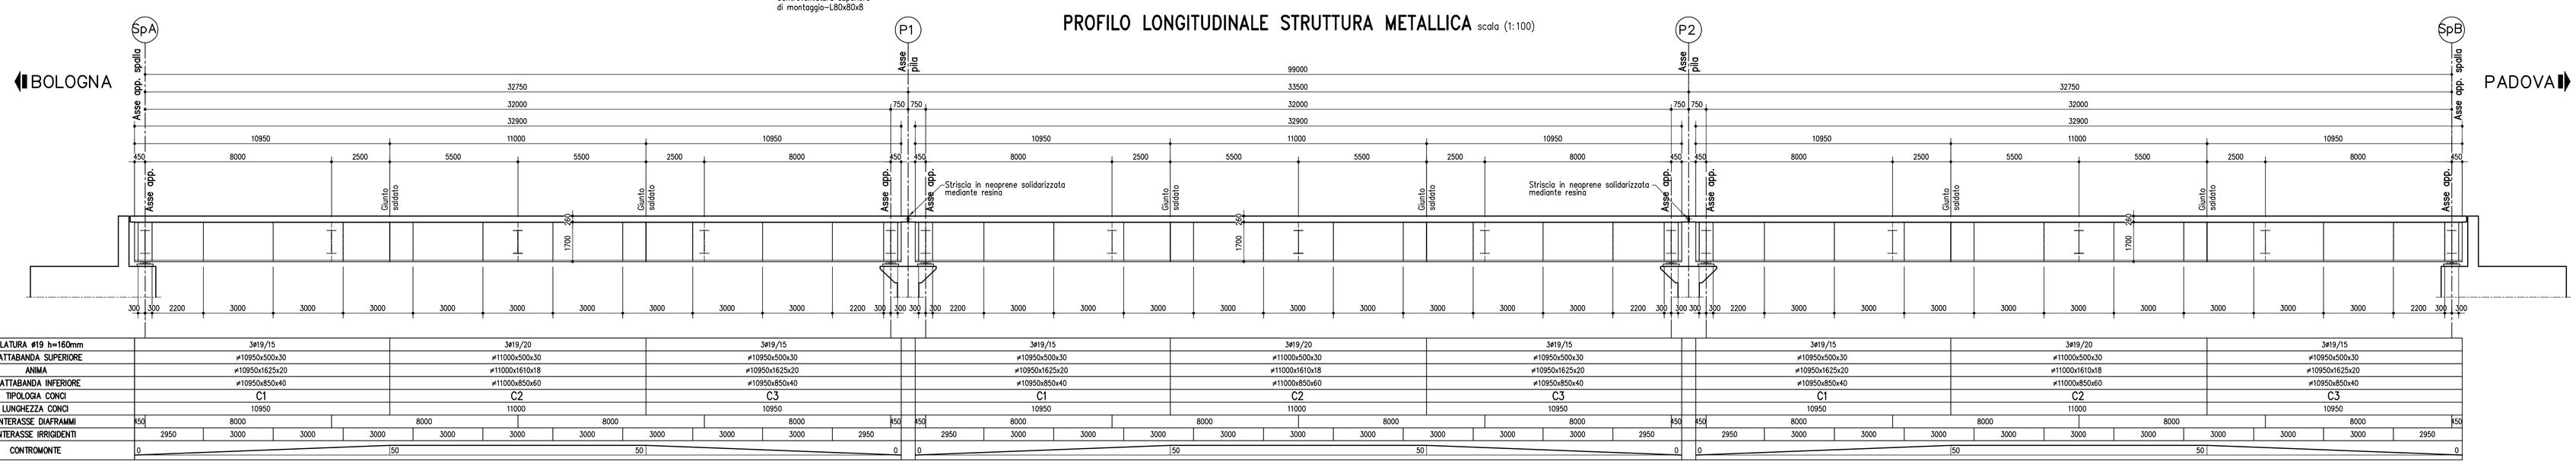

| | | |