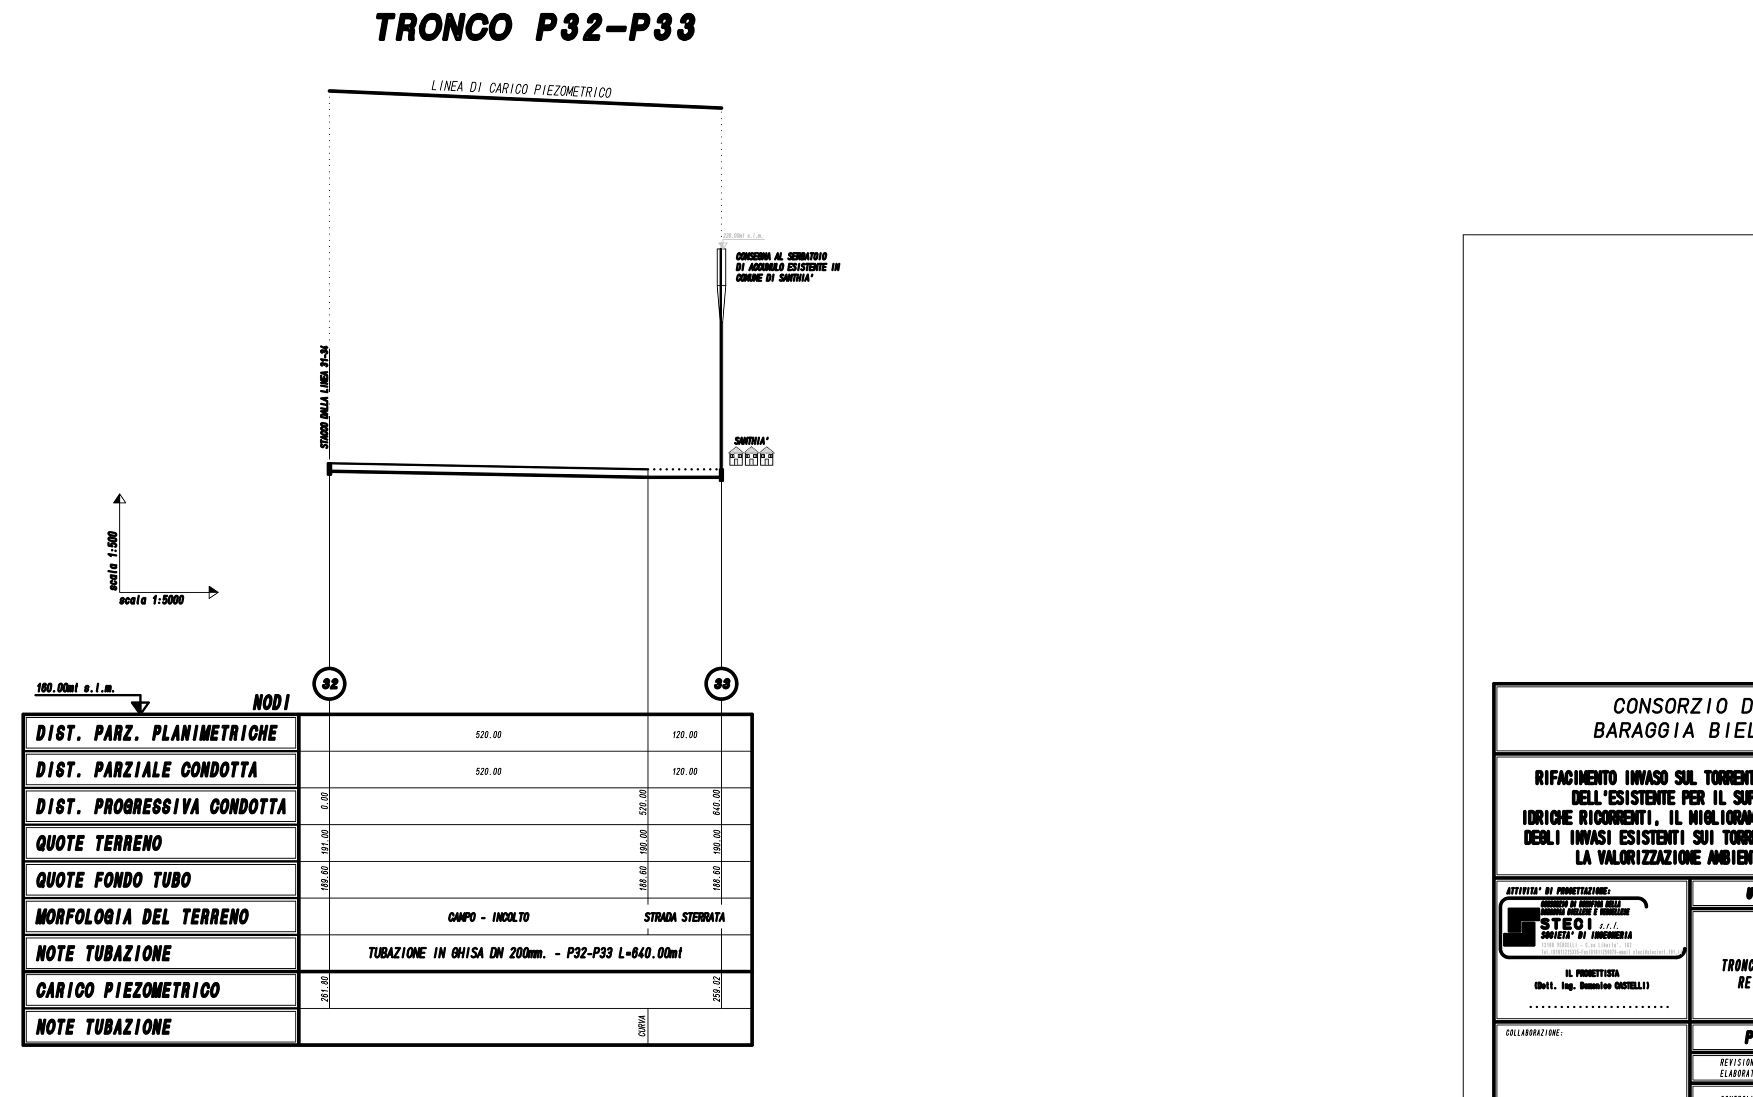

CONSORZIO DI BONIFICA DELLA BARAGGIA BIELLESE E VERCELLESE

RIFACIMENTO INVASO SUL TORRENTE SESSERA IN SOSTITUZIONE DELL'ESISTENTE PER IL SUPERAMENTO DELLE CRISI IDRICHE RICORRENTI, IL MIGLIORAMENTO DELL'EFFICIENZA IDRICA DEGLI INVASI ESISTENTI SUI TORRENTI RAVASANELLA ED OSTOLA, LA VALORIZZAZIONE AMBIENTALE DEL COMPRENSORIO

DATA PROGETTO: APRILE 2010

AGGIORNAMENTO PROGETTO: -

ATTIVITA' DI PROGETTAZIONE: STECI s.r.l. SOCIETA' DI INGEGNERIA

IL PROGETTISTA (Dott. Ing. Domenico CASTELLI)

UTILIZZAZIONE IDROPOTABILE

PROFILO LONGITUDINALE
TRONCO P30-P31-P32/P32-P33/P32-P34
RETE IDROPOTABILE IN PROGETTO

TAVOLA N. DI 52

SCALA DISEGNO 1:5000/500

PRATICA N 101310
ARCH. N 01 161
FILE : 101310-DI052

COLLABORAZIONE:

PROGETTO DEFINITIVO

REVISIONI ELABORATI	N°			
	DATA			
CONTROLLO		DISEGNATORE	CONTROLLO	APPROVAZIONE
	FIRMA	M.L.	M.P.	D.C.