SEZIONE LONGITUDINALE SCALA 1:100

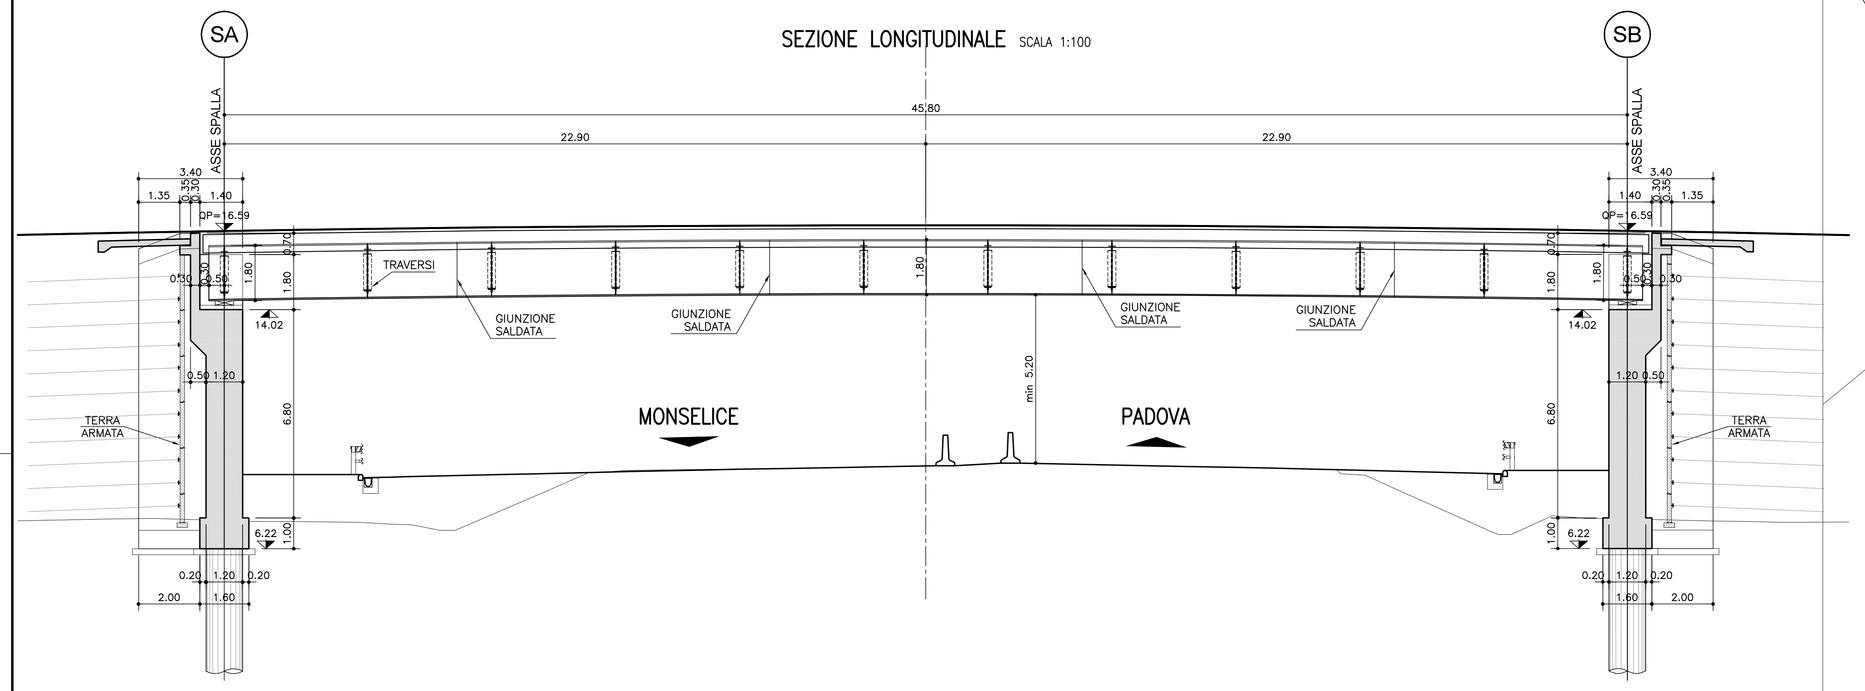

PLANIMETRIA SCALA 1:200

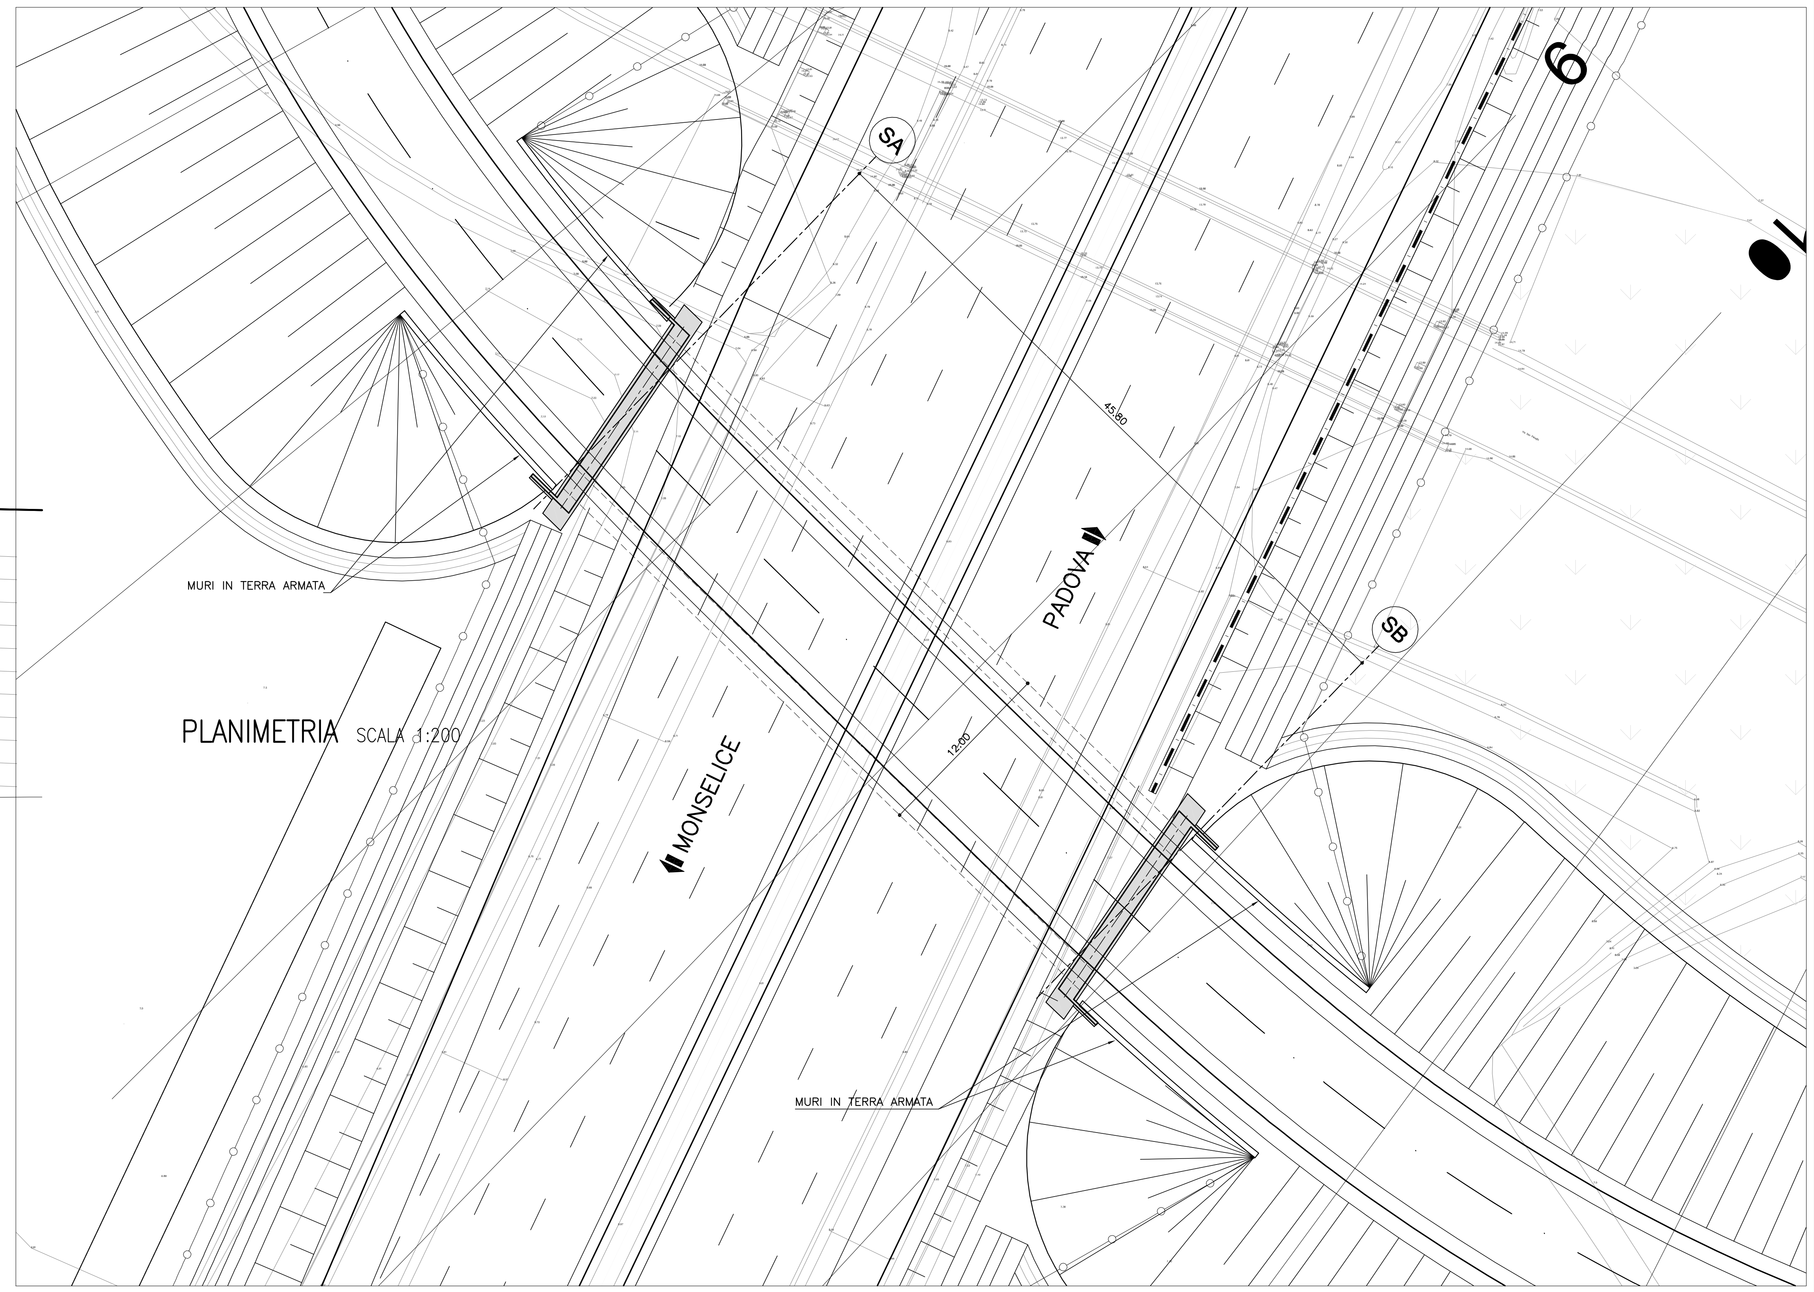

PIANTA FONDAZIONI SCALA 1:100

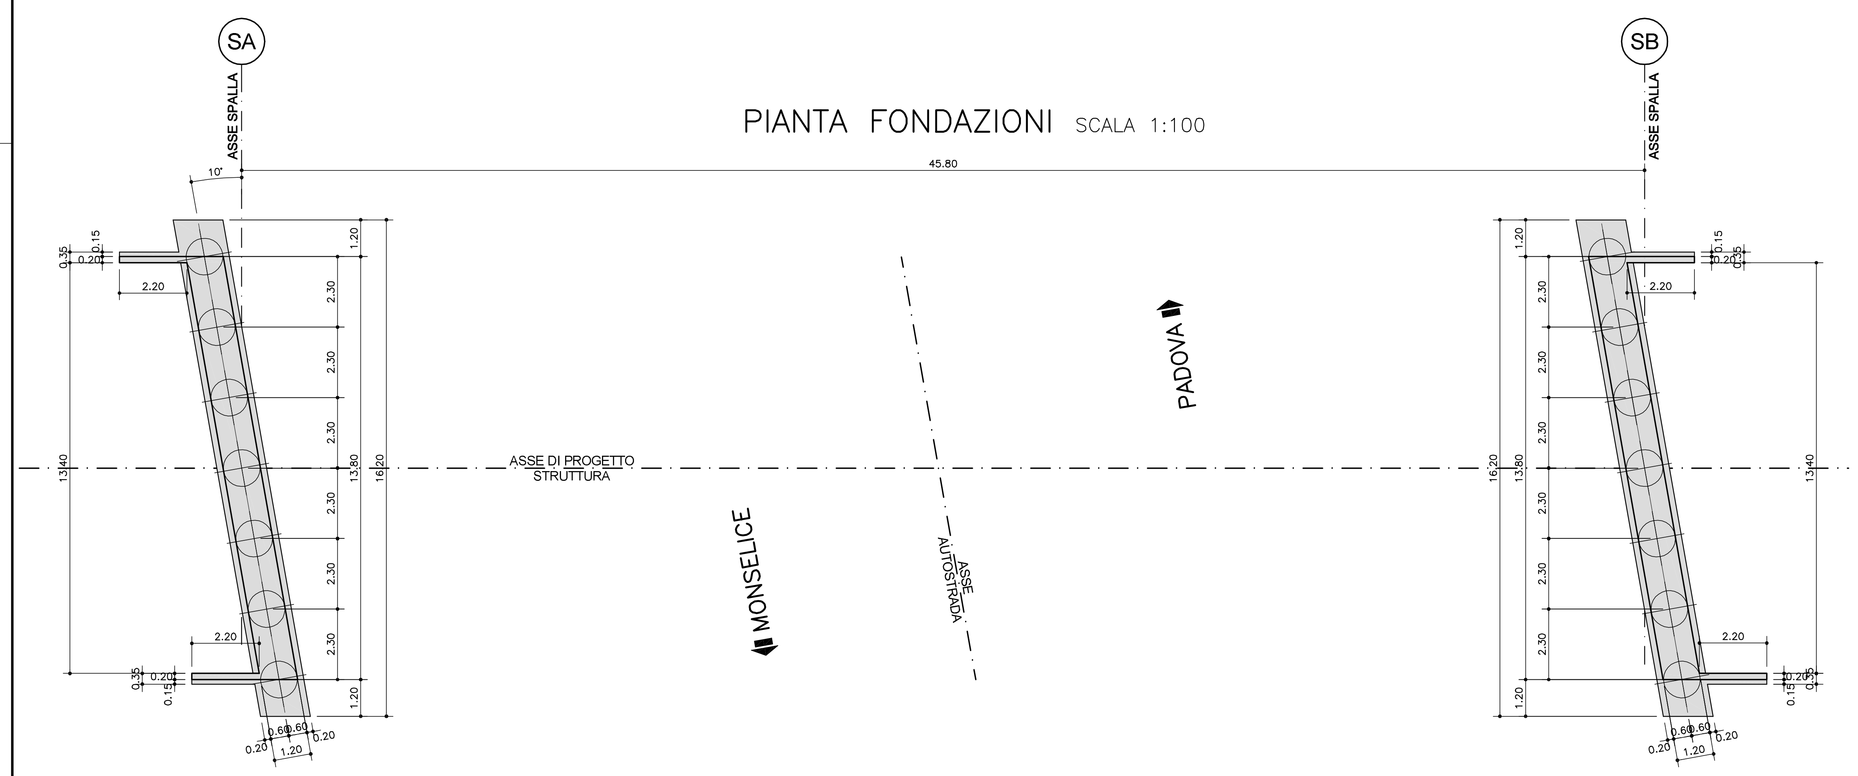

SEZIONE TRASVERSALE SPALLA SCALA 1:50

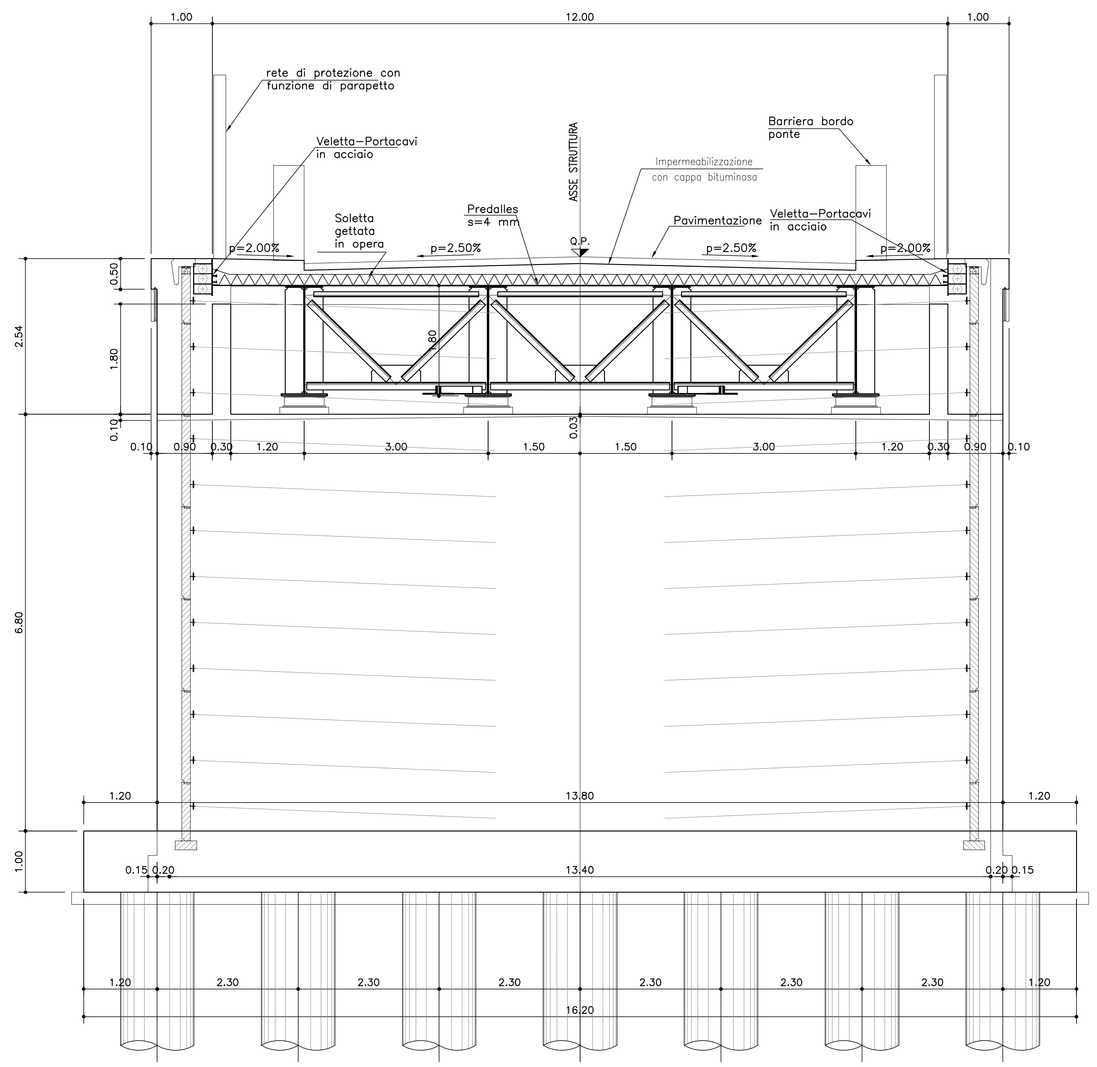

LUNGHEZZA PALI DI FONDAZIONE Ø 1.20 m	
Spalle =	30.00 m

autostrade per l'italia

AUTOSTRADA (A13) : BOLOGNA–PADOVA

AMPLIAMENTO ALLA TERZA CORSIA
TRATTO : MONSELICE – PADOVA SUD

PROGETTO DEFINITIVO

VIABILITA' INTERFERITE

Via S. Pelagio – Progr. km 97+584

Planimetria e sezioni

IL PROGETTISTA SPECIALISTICO	IL RESPONSABILE INTEGRAZIONE PRESTAZIONI SPECIALISTICHE	IL DIRETTORE TECNICO
Ing. Lucio Ferretti Torricelli Ord. Ingg. Brescia N.2188 RESPONSABILE STRUTTURE	Ing. Ilaria Lavander Ord. Ingg. Milano N. 29830	Ing. Orlando Mazza Ord. Ingg. Pavia N. 1496 PROGETTAZIONE NUOVE OPERE AUTOSTRADALI

| CODICE IDENTIFICATIVO | | |