SEZIONE LONGITUDINALE SCALA 1:100

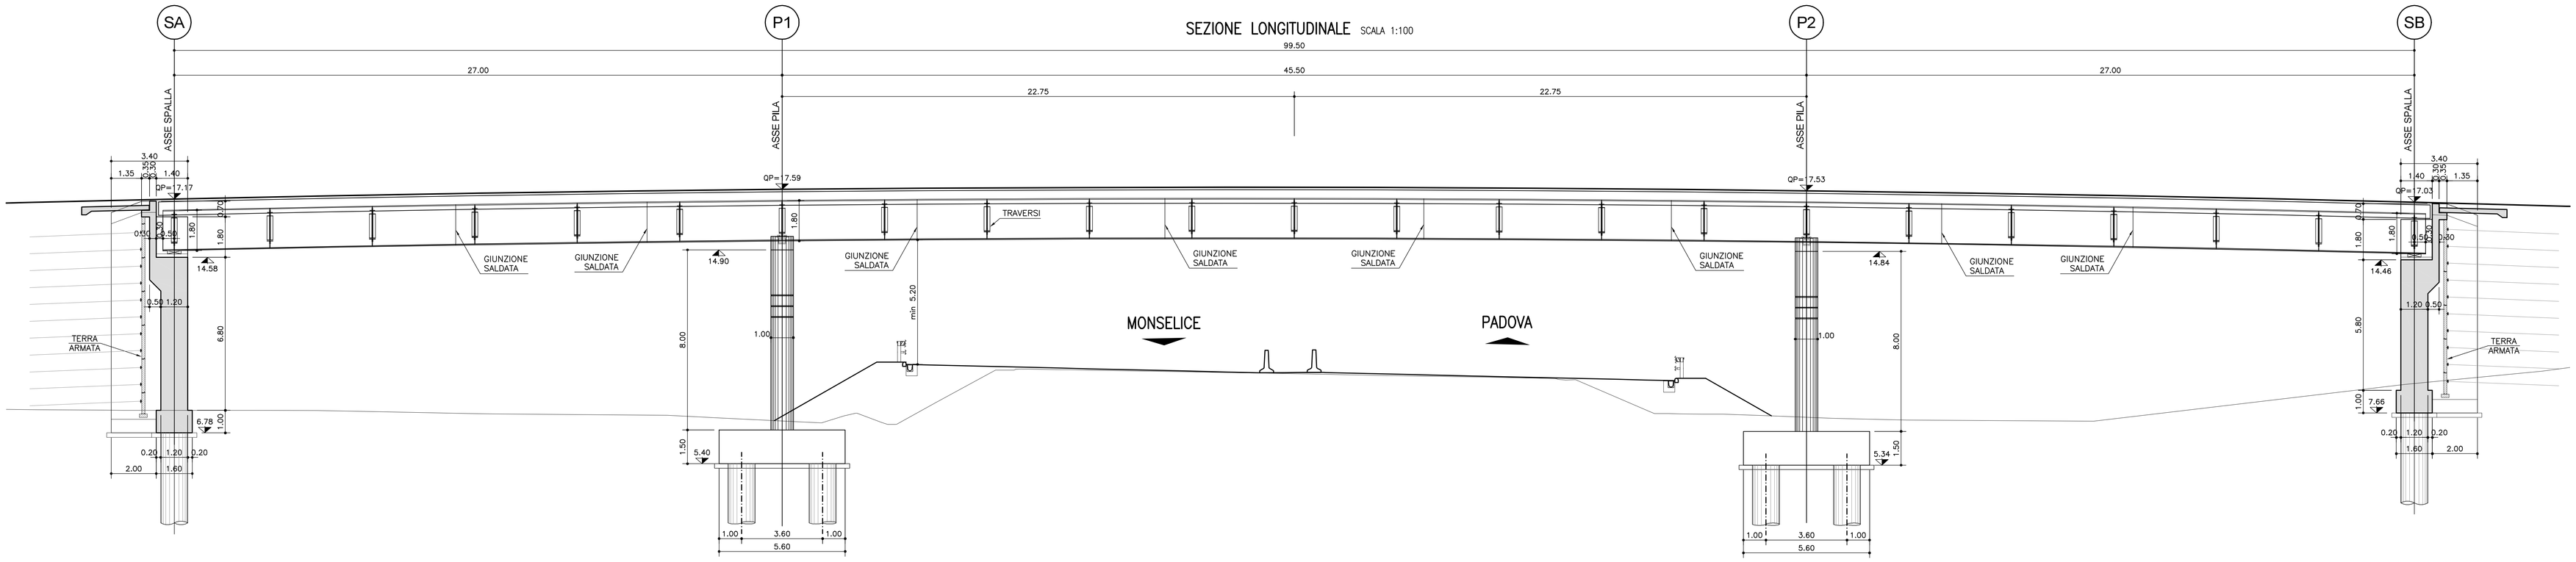

PIANTA FONDAZIONI SCALA 1:100

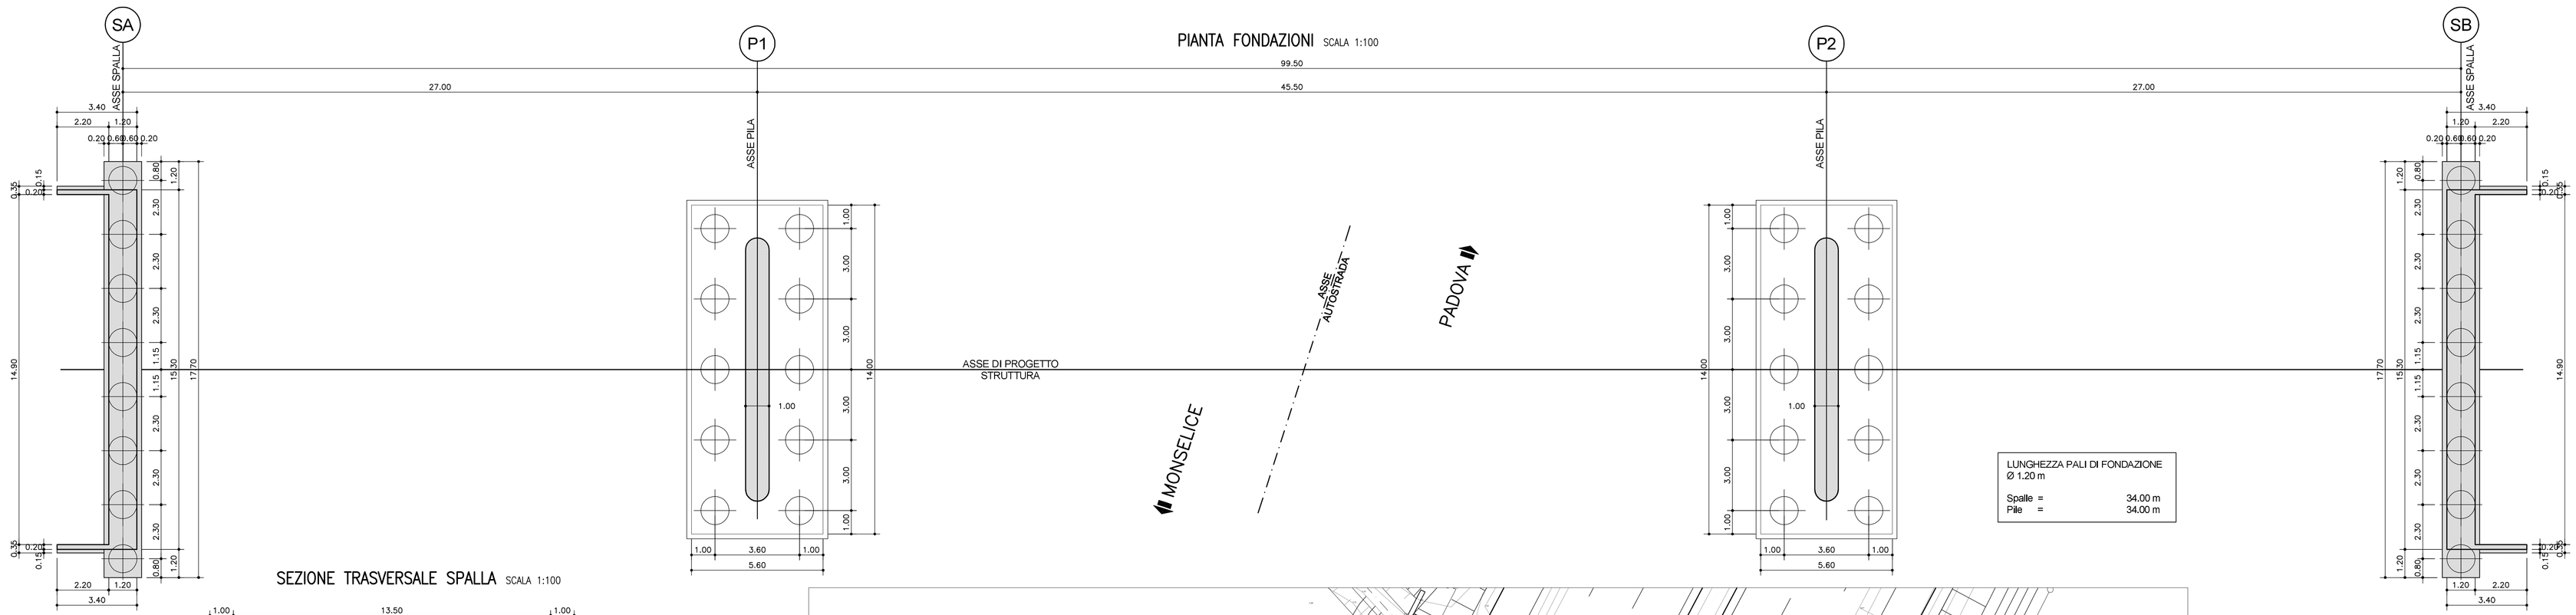

LUNGHEZZA PALI DI FONDAZIONE
Ø 1.20 m

Spalle = 34.00 m
Pile = 34.00 m

SEZIONE TRASVERSALE SPALLA SCALA 1:100

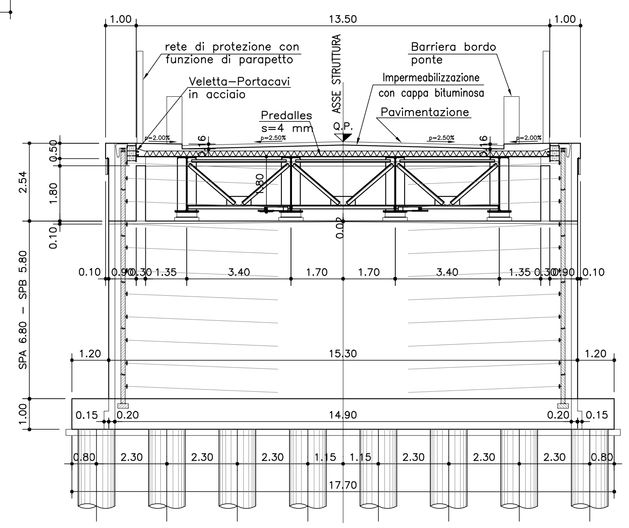

SEZIONE TRASVERSALE SULLE PILE SCALA 1:100

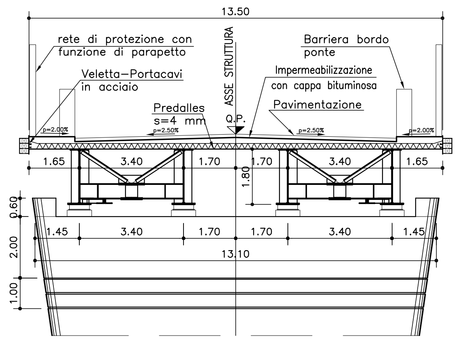

PLANIMETRIA SCALA 1:200

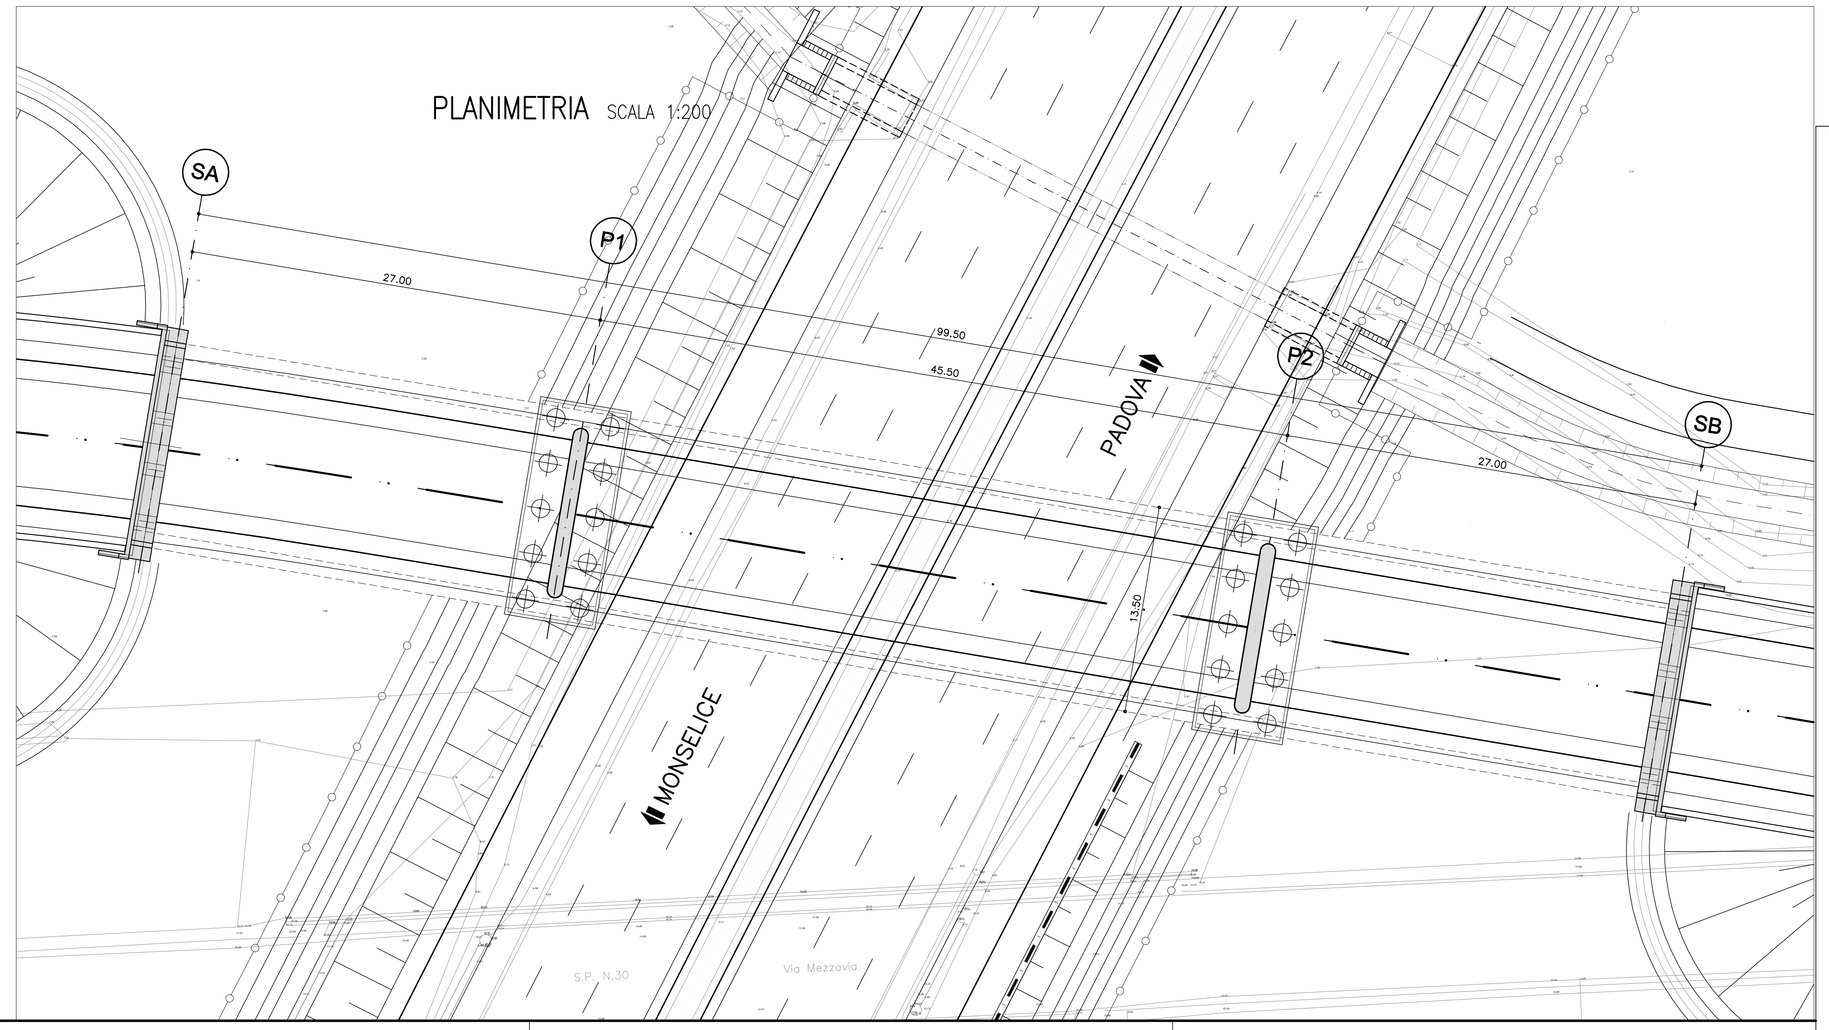

autostrade per l'italia

AUTOSTRADA (A13) : BOLOGNA–PADOVA

AMPLIAMENTO ALLA TERZA CORSIA
TRATTO : MONSELICE – PADOVA SUD

PROGETTO DEFINITIVO

VIABILITA' INTERFERITE

Via SP n.30 – Progr. km 99+129

Planimetria e sezioni

IL PROGETTISTA SPECIALISTICO	IL RESPONSABILE INTEGRAZIONE PRESTAZIONI SPECIALISTICHE	IL DIRETTORE TECNICO
Ing. Lucio Ferretti Torricelli Ord. Ingg. Brescia N.2188 RESPONSABILE STRUTTURE	Ing. Ilaria Lavander Ord. Ingg. Milano N. 29830	Ing. Orlando Mazza Ord. Ingg. Pavia N. 1496 PROGETTAZIONE NUOVE OPERE AUTOSTRADALI

CODICE IDENTIFICATIVO

RIFERIMENTO PROGETTO						RIFERIMENTO DIRETTORIO					RIFERIMENTO ELABORATO				Ordinatore:
Codice Commessa	Lotto	Sub-Prog.	Appalto	Fase	Capitolo	Paragrafo	Opera	Progressivo	PARTE D'OPERA		Tip.	Disciplina	Progressivo	Rev.	—
11130	5	000	2	PD	000	000	00000	000	000	000	S	TR	23500	0	SCALA: VARIE

	PROJECT MANAGER:	SUPPORTO SPECIALISTICO:	REVISIONE
spea ENGINEERING / Atlantia	Ing. Ilaria Lavander Ord. Ingg. Milano N. 29830		n. data 0 SETTEMBRE 2018 1 – 2 – 3 – 4 –
	REDATTO: P.E. Claudio Ceresa	VERIFICATO: Ing. R. Stucchi – O.I. MB n° A2272	

VISTO DEL COMMITTENTE	VISTO DEL CONCEDENTE
autostrade per l'italia IL RESPONSABILE UNICO DEL PROCEDIMENTO Ing. Antonio Toal	Ministero delle Infrastrutture e dei Trasporti DIPARTIMENTO PER LE INFRASTRUTTURE, GLI AFFARI GENERALI ED IL PERSONALE STRUTTURA DI VIGILANZA SULLE CONCESSIONARIE AUTOSTRADALI

IL PRESENTE DOCUMENTO NON PUÒ ESSERE COPIATO, RIPRODOTTO O ALTRIMENTI PUBBLICATO, IN TUTTO O IN PARTE, SENZA IL CONSENSO SCRITTO DELLA SOC. AUTOSTRADE PER L'ITALIA S.P.A.. OGNI UTILIZZO NON AUTORIZZATO SARÀ PERSEGUITO A NORMA DI LEGGE. THIS DOCUMENT MAY NOT BE COPIED, REPRODUCED OR PUBLISHED, EITHER IN PART OR IN ITS ENTIRETY, WITHOUT THE WRITTEN PERMISSION OF SOC. AUTOSTRADE PER L'ITALIA S.P.A.. UNAUTHORIZED USE WILL BE PROSECUTED BY LAW.