## SEZIONE LONGITUDINALE SCALA 1:100




## PLANIMETRIA SCALA 1:200




## PIANTA FONDAZIONI SCALA 1:100

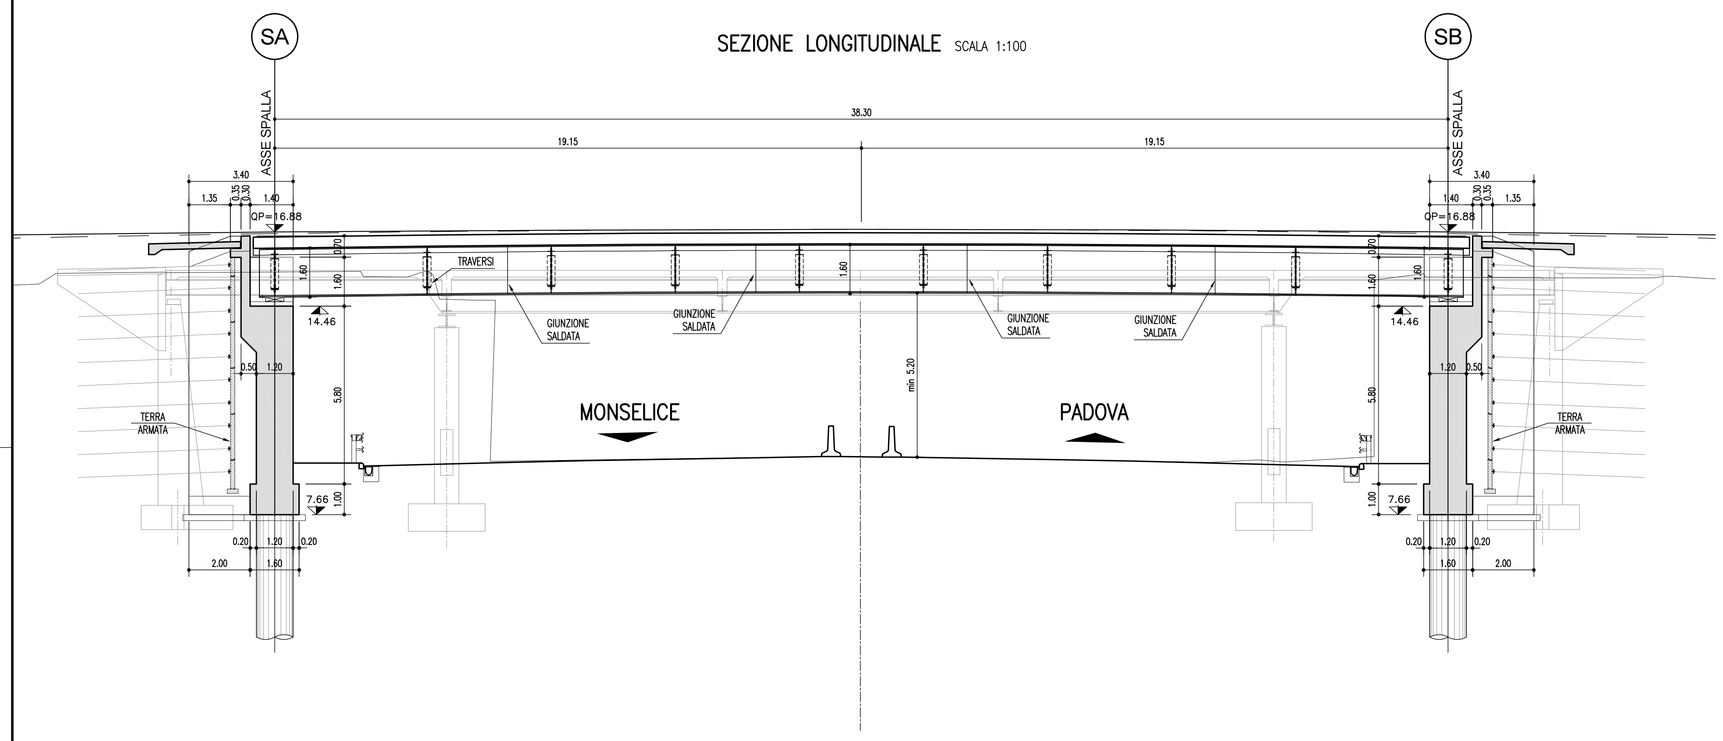


## SEZIONE TRASVERSALE SPALLA SCALA 1:50

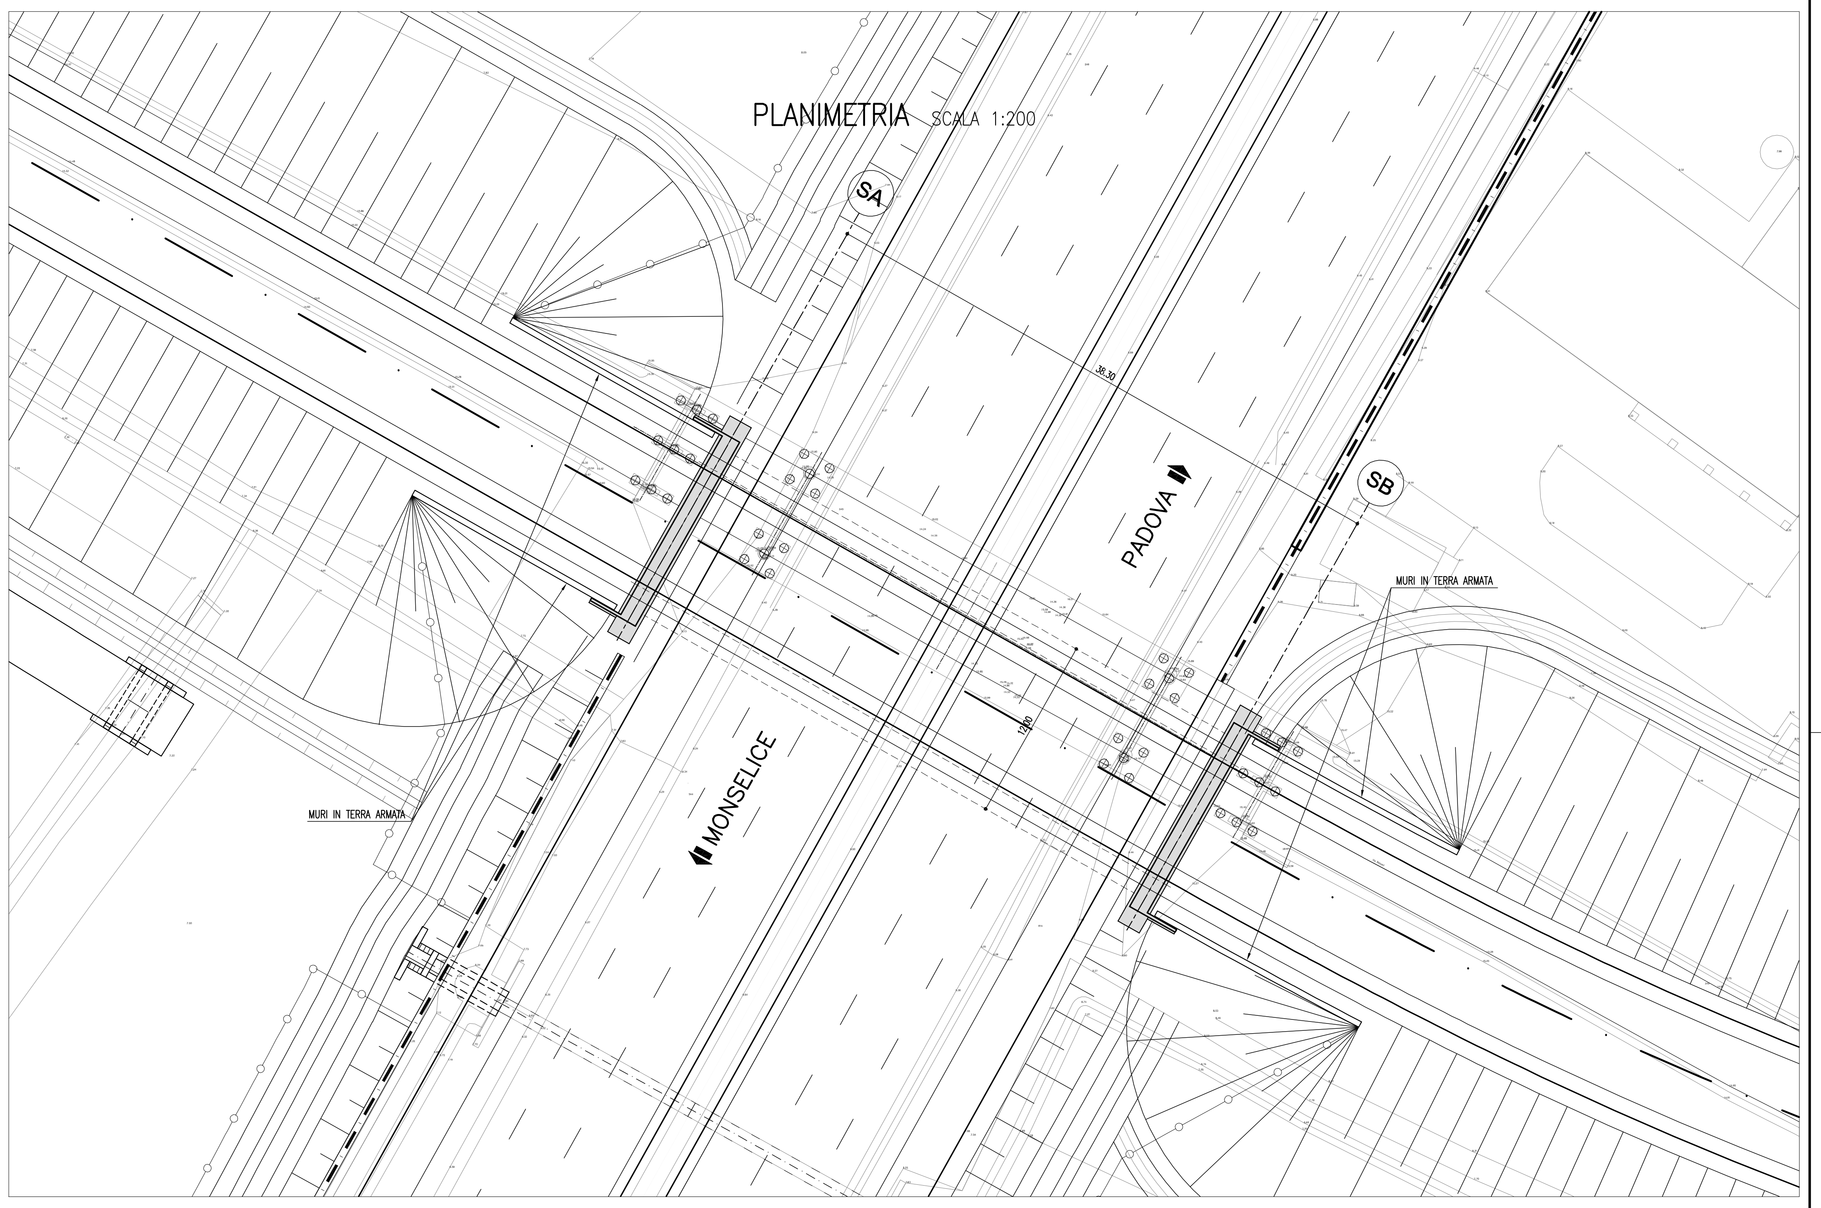


LUNGHEZZA PALI DI FONDAZIONE
Ø 1.20 m

Spalle = 28.00 m

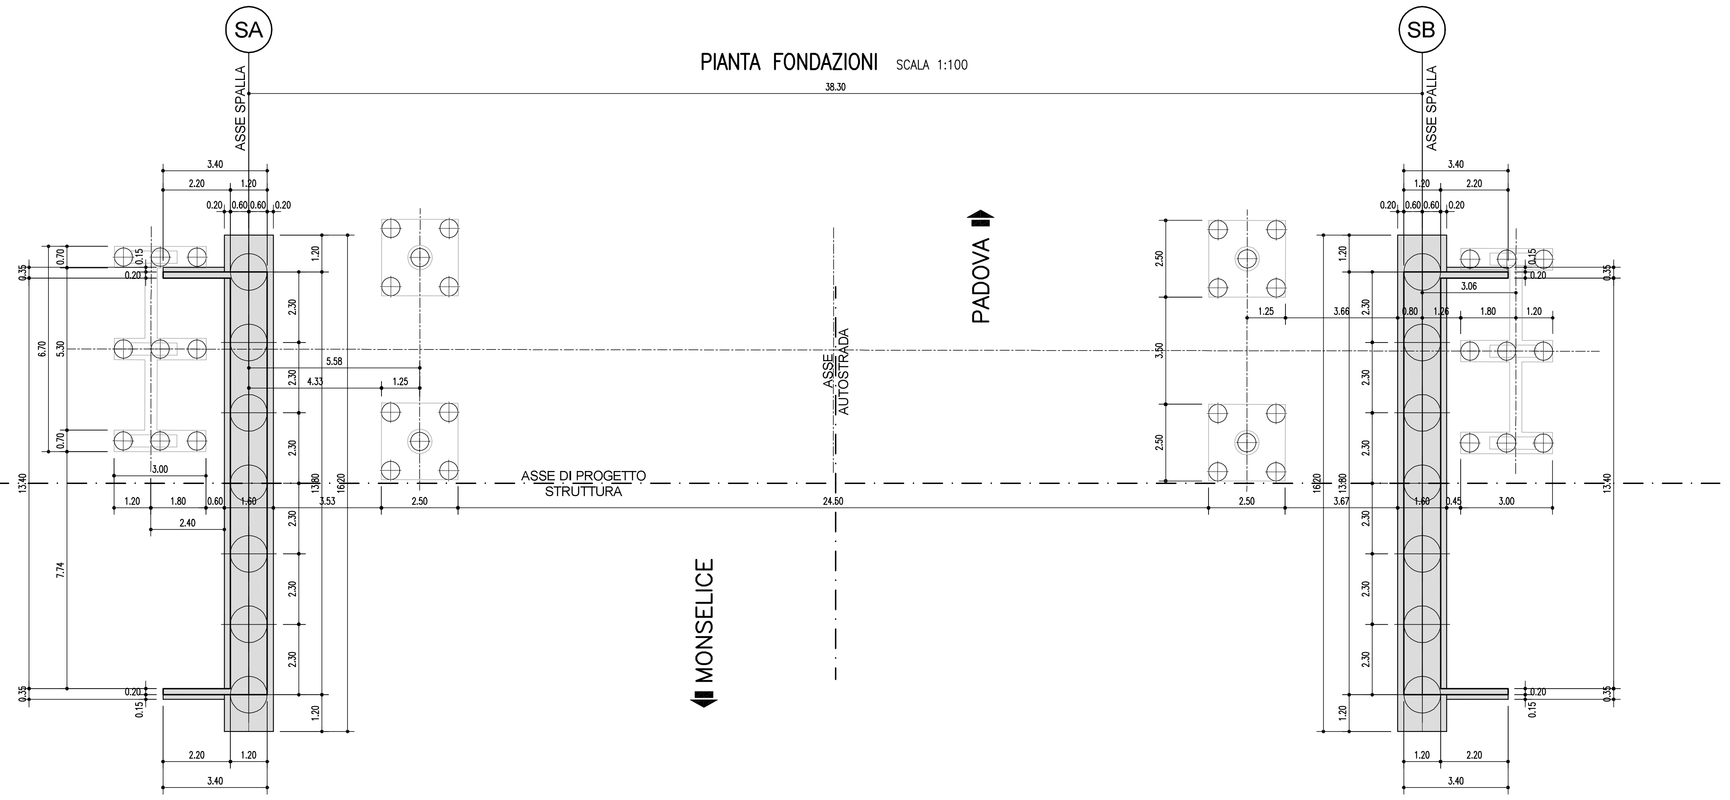**autostrade per l'italia**

AUTOSTRADA (A13) : BOLOGNA–PADOVA

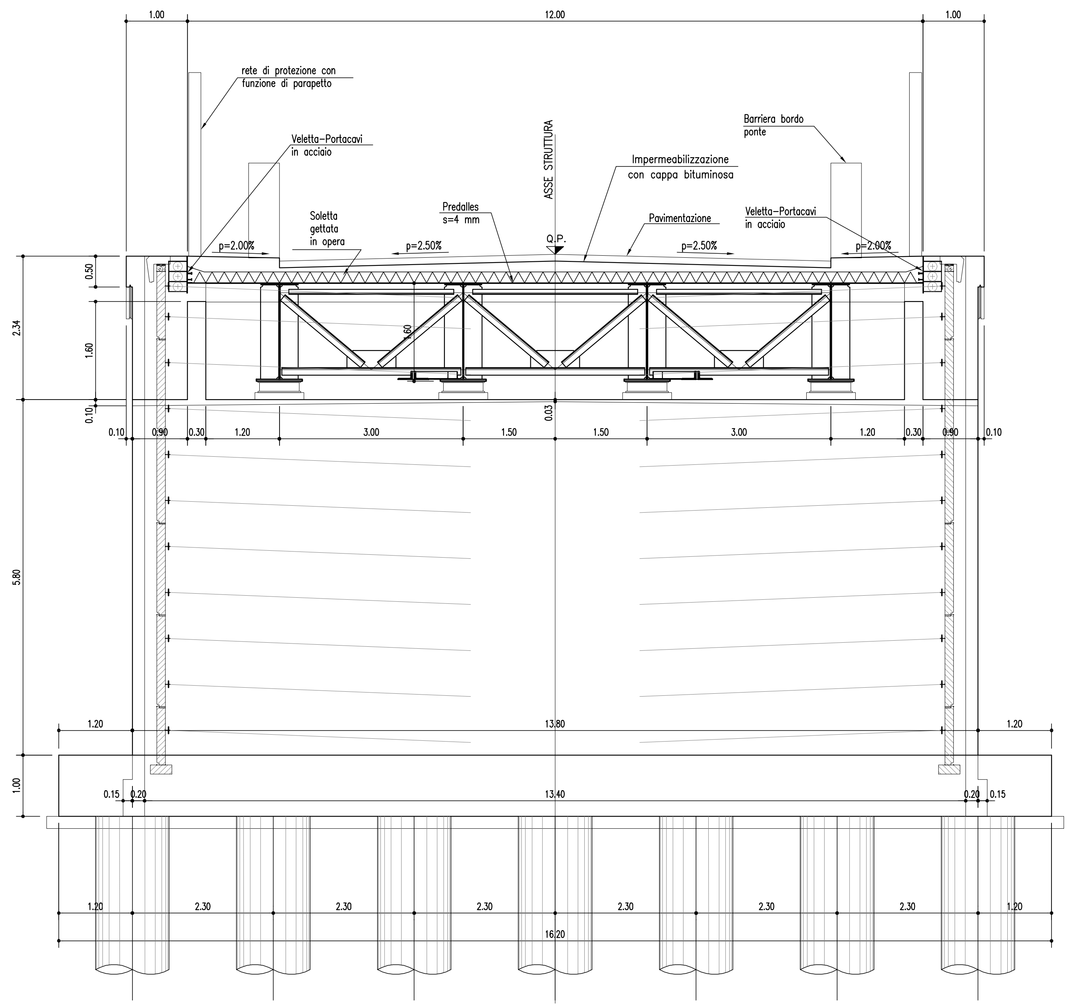**AMPLIAMENTO ALLA TERZA CORSIA**
**TRATTO : MONSELICE – PADOVA SUD**

**PROGETTO DEFINITIVO**

VIABILITA' INTERFERITE

Via Bolzani – Progr. km 100+069

Planimetria e sezioni

| IL PROGETTISTA SPECIALISTICO | IL RESPONSABILE INTEGRAZIONE PRESTAZIONI SPECIALISTICHE | IL DIRETTORE TECNICO |
|---|---|---|
| Ing. Lucio Ferretti Torricelli<br>Ord. Ingg. Brescia N.2188<br>RESPONSABILE STRUTTURE | Ing. Ilaria Lavander<br>Ord. Ingg. Milano N. 29830 | Ing. Orlando Mazza<br>Ord. Ingg. Pavia N. 1496<br>PROGETTAZIONE NUOVE OPERE AUTOSTRADALI |

CODICE IDENTIFICATIVO

| RIFERIMENTO PROGETTO | | | | RIFERIMENTO DIRETTORIO | | | | | | RIFERIMENTO ELABORATO | | | | Ordinatore: |
|---|---|---|---|---|---|---|---|---|---|---|---|---|---|---|
| Codice Commessa | Lotto, Sub-Prog. Cod. Appalto | Fase | Capitolo | Paragrafo | Mod. Tipologia | Mod. Progressivo | PARTE D'OPERA | Tip. | Disciplina | Progressivo | Rev. | | | |
| 1 1 1 3 0 5 | 0 0 0 2 | P D | 0 0 | 0 0 0 | 0 0 | 0 0 0 | 0 0 0 0 0 0 | 0 | S T | R 2 4 5 0 | 0 0 | | | SCALA: VARIE |

| spea ENGINEERING | PROJECT MANAGER: Ing. Ilaria Lavander, Ord. Ingg. Milano N. 29830 | SUPPORTO SPECIALISTICO: | REVISIONE n. | data |
|---|---|---|---|---|
| | | | 0 | SETTEMBRE 2016 |
| | | | 1 | – |
| | | | 2 | – |
| | | | 3 | – |
| | REDATTO: P.E. Claudio Ceresa | VERIFICATO: Ing. R. Stucchi – O.I. MB n° A2272 | 4 | – |

| | VISTO DEL COMMITTENTE | VISTO DEL CONCEDENTE |
|---|---|---|
| | autostrade per l'italia<br>IL RESPONSABILE UNICO DEL PROCEDIMENTO<br>Ing. Antonio Tosi | Ministero delle Infrastrutture e dei Trasporti<br>DIPARTIMENTO PER LA RIPRESA DEGLI INVESTIMENTI PUBBLICI E PER LA SICUREZZA DELLE INFRASTRUTTURE<br>STRUTTURA DI VIGILANZA SULLE CONCESSIONI AUTOSTRADALI |

IL PRESENTE DOCUMENTO NON POTRA' ESSERE COPIATO, RIPRODOTTO O ALTRIMENTI PUBBLICATO, IN TUTTO O IN PARTE, SENZA IL CONSENSO SCRITTO DELLA SOC. AUTOSTRADE PER L'ITALIA S.P.A. OGNI UTILIZZO NON AUTORIZZATO SARA' PERSEGUITO A NORMA DI LEGGE.
THIS DOCUMENT MAY NOT BE COPIED, REPRODUCED OR PUBLISHED, EITHER IN PART OR IN ITS ENTIRETY, WITHOUT THE WRITTEN PERMISSION OF SOC. AUTOSTRADE PER L'ITALIA S.P.A. UNAUTHORIZED USE WILL BE PROSECUTED BY LAW.