STRALCIO PLANIMETRICO scala 1:1000

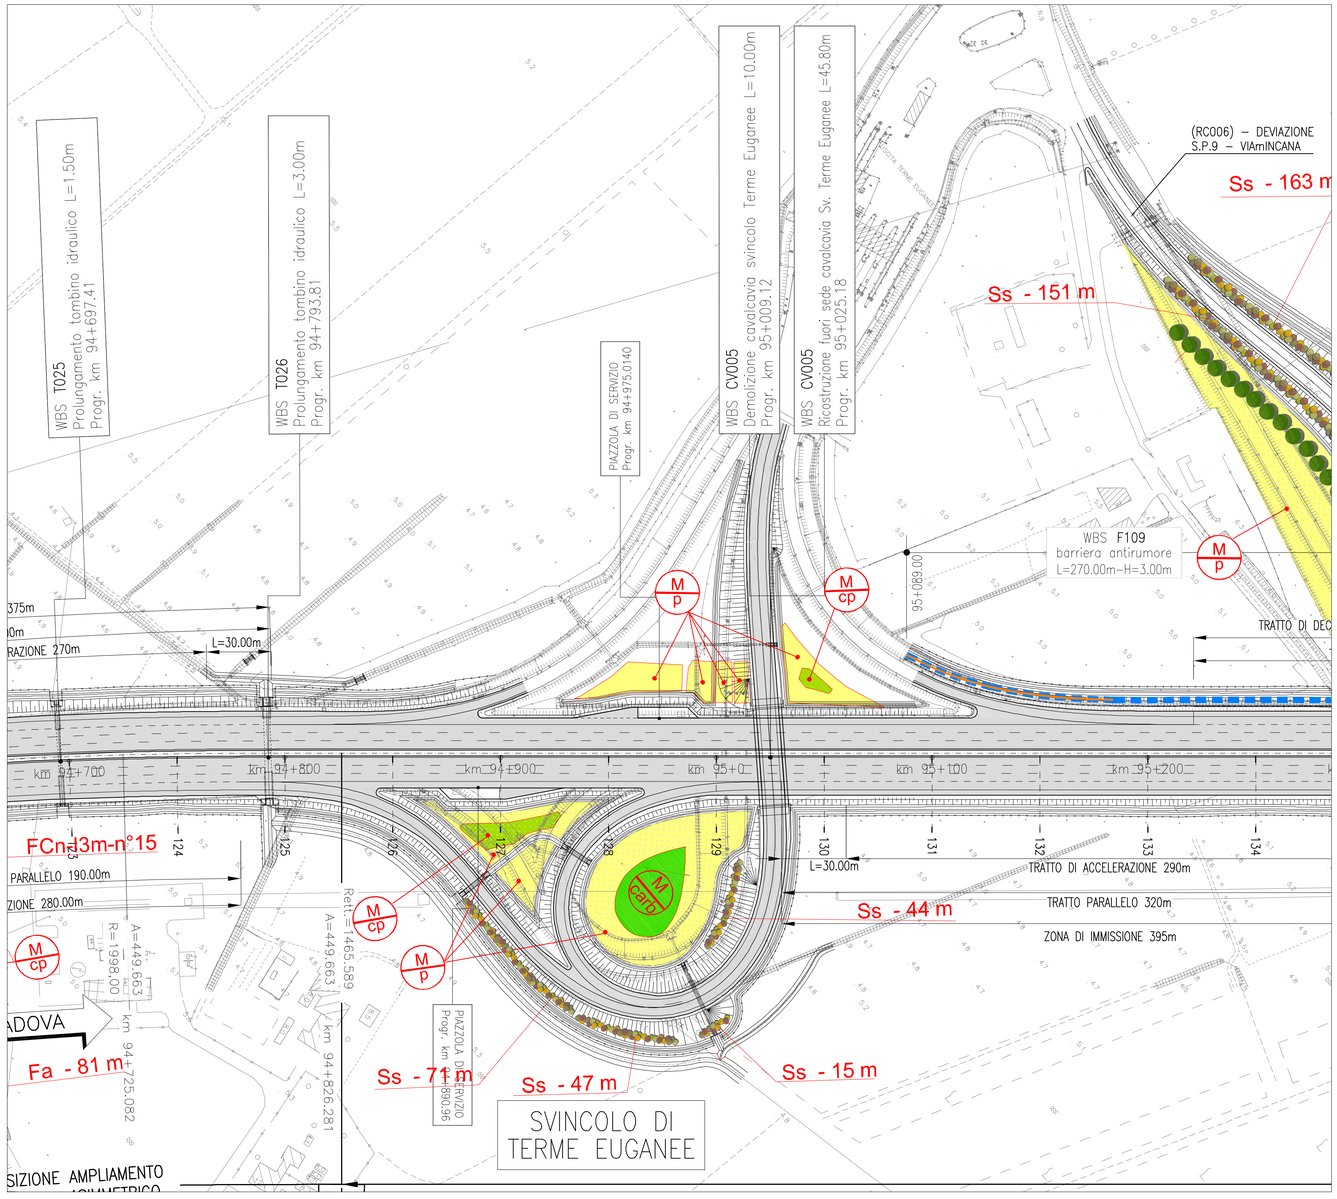

SEZIONE TIPO scala 1:100

SEZIONE TIPO NUOVA RAMPA DI SVINCOLO
MONODIREZIONALE IN RILEVATO

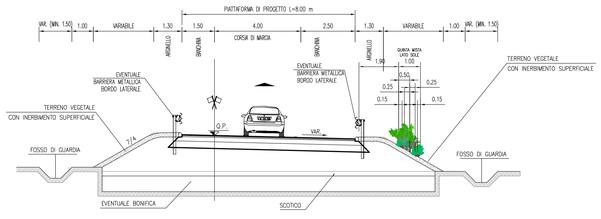

SEZIONE TIPO NUOVA RAMPA DI SVINCOLO
BIDIREZIONALE IN RILEVATO CON AREA VERDE INTERNA

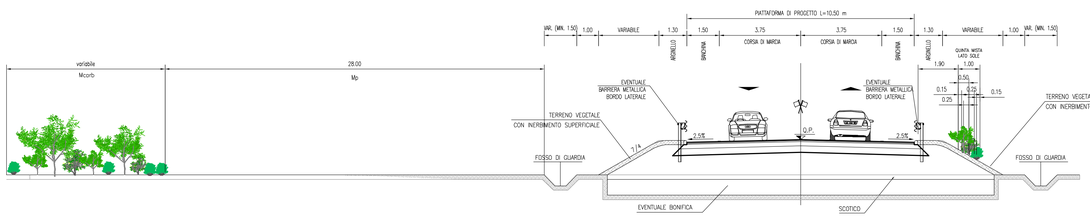

QUADRO DI UNIONE

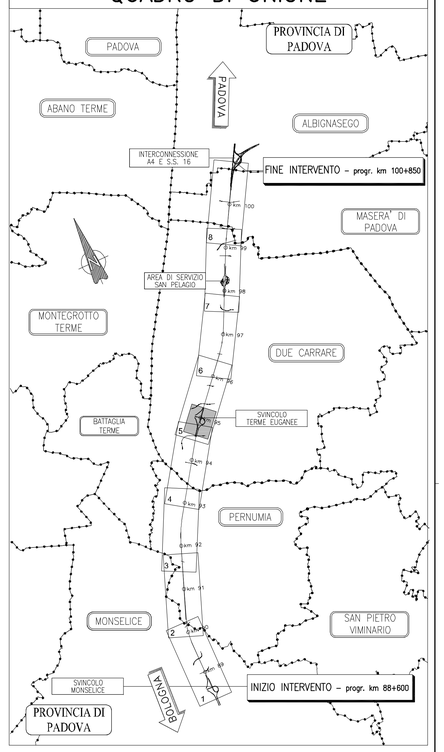

LEGENDA

- :M p - Prato polifita
- :M cp - Formazione arbustiva pioniera
- M cp — SERIE DI VEGETAZIONE / TIPOLOGIA DI IMPIANTO (PER DETTAGLI PLANIMETRICI E STRUTTURALI VEDERE ABACO INTERVENTI)
- So: Quinta arbustiva per zone ombreggiate
- Ss: Quinta arbustiva per zone soleggiate
- Fa - Fascia arbustiva/arborea
- FQr: Filare di Quercus robur
- FCn: Filare di Ostrya carpinifiolia

autostrade per l'italia

AUTOSTRADA (A13) : BOLOGNA–PADOVA

AMPLIAMENTO ALLA TERZA CORSIA
TRATTO : MONSELICE – PADOVA SUD

PROGETTO DEFINITIVO

ADEGIAMENTO SVINCOLO DI TERME EUGANEE

PARTE STRADALE
OPERE A VERDE
PLANIMETRIA E SEZIONI TIPO

IL PROGETTISTA SPECIALISTICO	IL RESPONSABILE INTEGRAZIONE PRESTAZIONI SPECIALISTICHE	IL DIRETTORE TECNICO
Ing. Daniele Mascellani Ord. Ing. Milano N.A30087 RESPONSABILE STUDI URBANISTICO AMBIENTALI	Ing. Ilaria Lavander Ord. Ingg. Milano N. 29830	Ing. Orlando Mazza Ord. Ingg. Pavia N. 1496 PROGETTAZIONE NUOVE OPERE AUTOSTRADALI

CODICE IDENTIFICATIVO — Ordinatore: —

RIFERIMENTO PROGETTO					RIFERIMENTO DIRETTORIO							RIFERIMENTO ELABORATO								SCALA:
Codice Commessa	Lotto	Sub-Prog. Capitolo	Fase	Capitolo	Paragrafo	Opera	Progressivo	PARTE D'OPERA			Tip.	Disciplina	Progressivo		Rev.					
11	13	05	0	0	0	0	0	3	0	0	0	0	0	0	0	0	0	0	0	SUA	0008	–	–	VARE

spea INGEGNERIA — Atlantia

PROJECT MANAGER:	SUPPORTO SPECIALISTICO:	REVISIONE	
Ing. Ilaria Lavander Ord. Ingg. Milano N. 29830		n.	data
		0	SETTEMBRE 2016
		1	–
		2	–
		3	–
		4	–
REDATTO: –	VERIFICATO: –		

VISTO DEL COMMITTENTE	VISTO DEL CONCEDENTE
autostrade per l'italia IL RESPONSABILE UNICO DEL PROCEDIMENTO Ing. Antonio Toti	Ministero delle Infrastrutture e dei Trasporti

IL PRESENTE DOCUMENTO NON POTRA' ESSERE COPIATO, RIPRODOTTO O ALTRIMENTI PUBBLICATO, IN TUTTO O IN PARTE, SENZA IL CONSENSO SCRITTO DELLA SOC. AUTOSTRADE PER L'ITALIA S.P.A.. OGNI UTILIZZO NON AUTORIZZATO SARA' PERSEGUITO A NORMA DI LEGGE.
THIS DOCUMENT MAY NOT BE COPIED, REPRODUCED OR PUBLISHED, EVEN IN PART OR IN ITS CONTENTS, WITHOUT THE WRITTEN PERMISSION OF SOC. AUTOSTRADE PER L'ITALIA S.P.A.. UNAUTHORIZED USE WILL BE PROSECUTED BY LAW.